



Vogelzangstraat

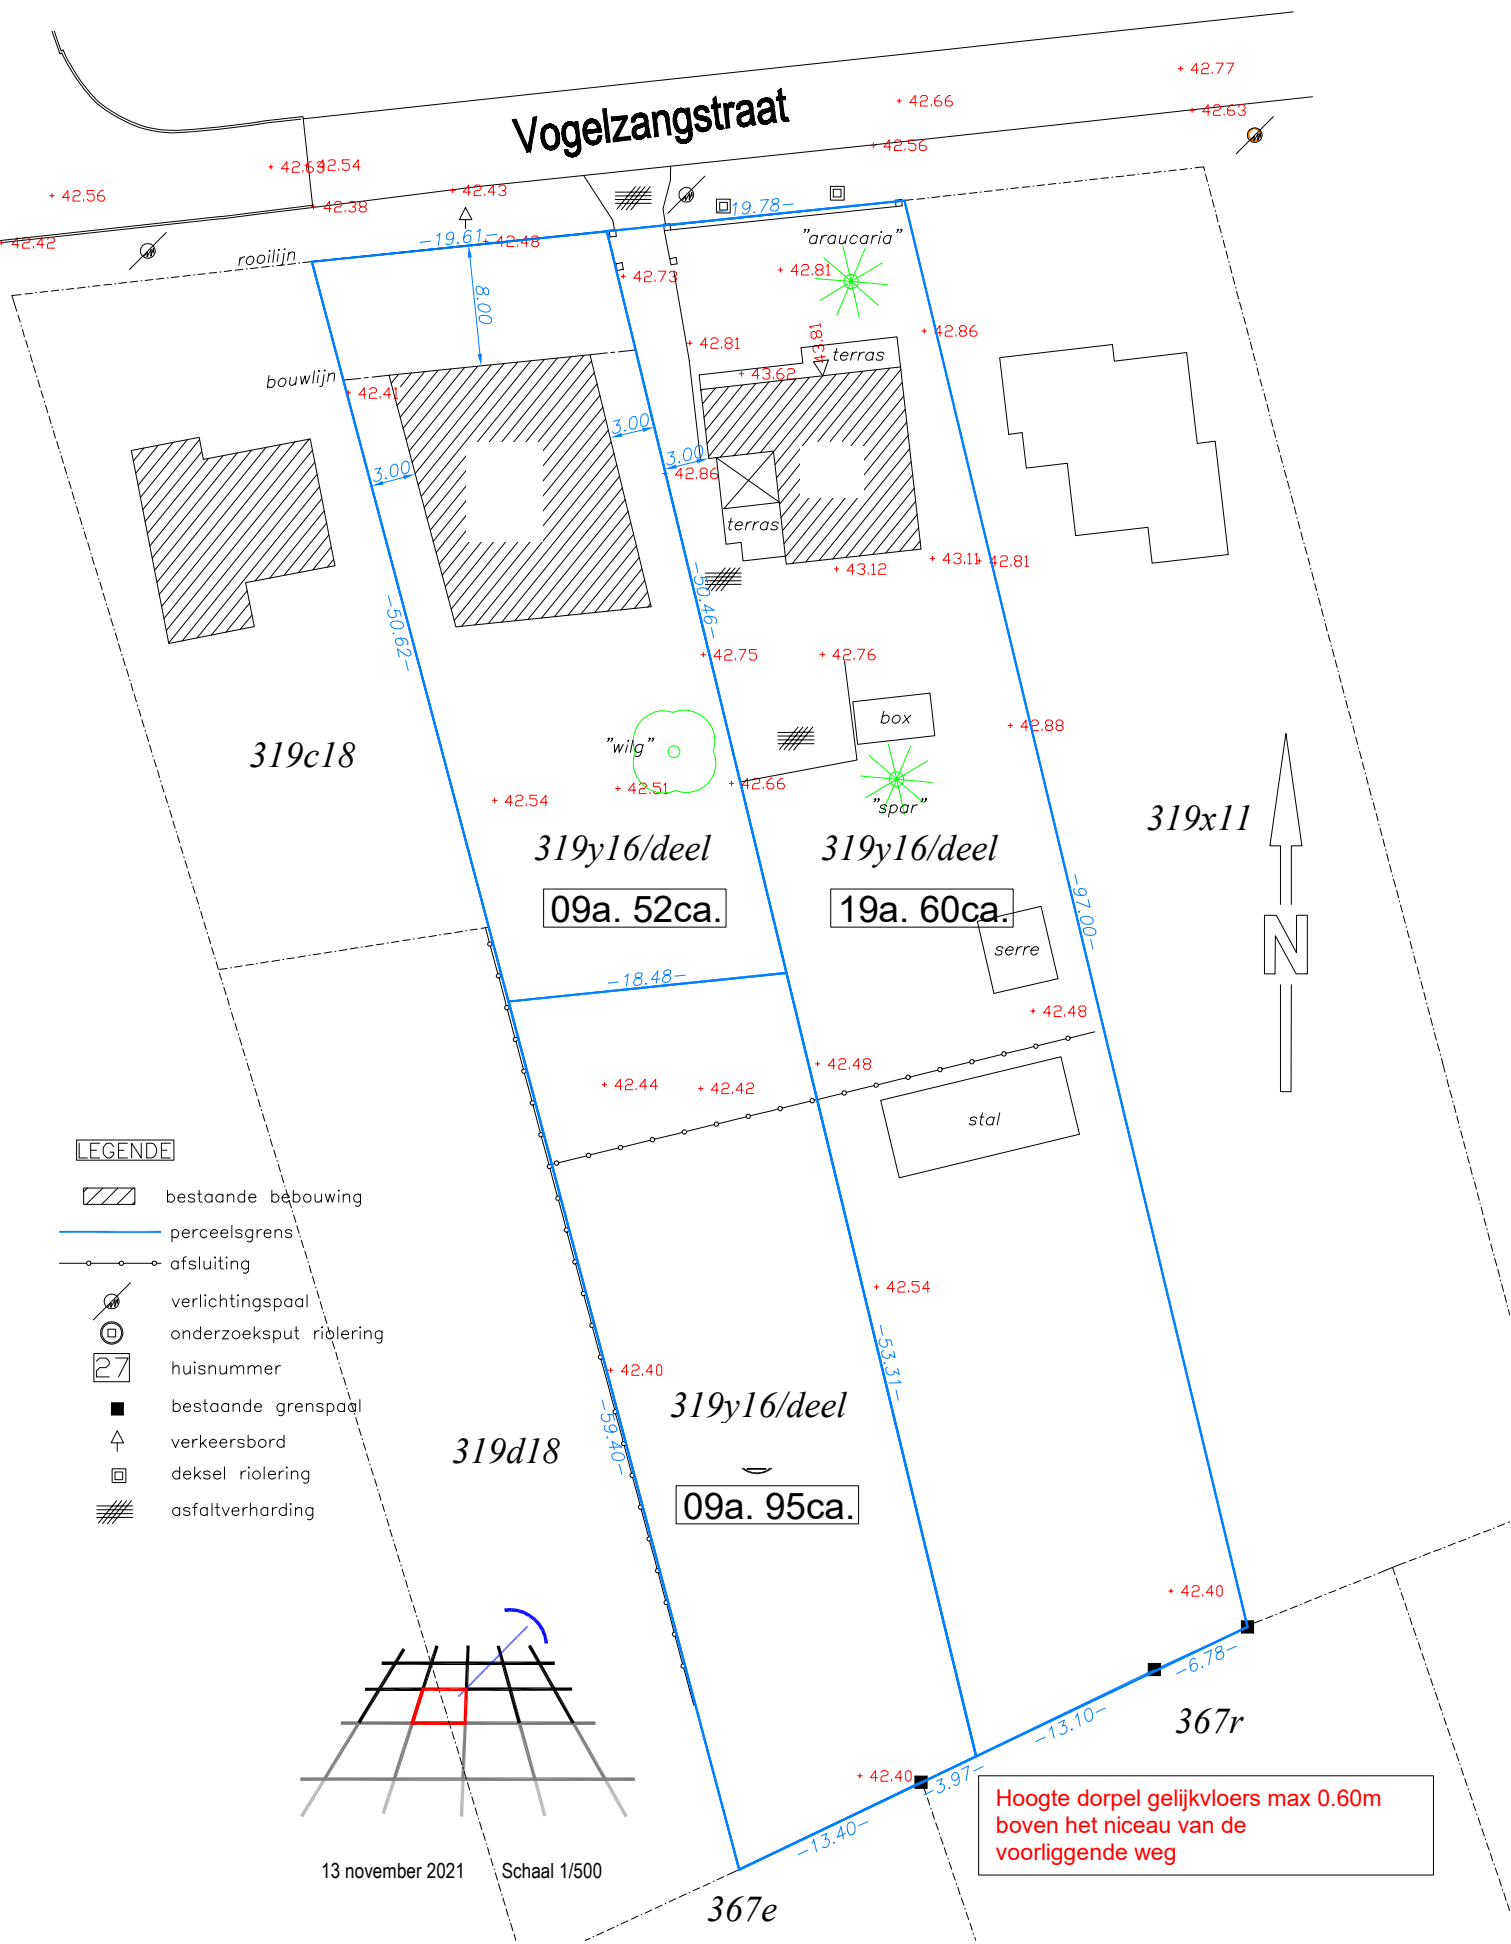

LEGENDE

- bestaande bebouwing
- perceelsgrens
- afsluiting
- verlichtingspaal
- onderzoekspunt riolering
- huisnummer
- bestaande grenspaal
- verkeersbord
- deksel riolering
- asfaltverharding

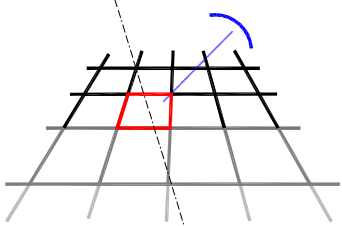

13 november 2021 Schaal 1/500

Hoogte dorpel gelijkvloers max 0.60m
boven het niveau van de
voorzijgende weg