

786/h

woning 50



burelen + atelier

beton

kassei

beton

gras

beton

garages

appartementen nr 76-78

woning 80

769/k

72

kantoor 74

voetpad (betonklinkers)

rijweg (betonklinkers)

NIEUWSTRAAT

4.00

voetpad (betondals)  
fietspad (beton)  
groene berm

DE MERODEDREEF  
(asfalt)

groene berm  
fietspad  
voetpad

inplantingsplan



24.50  
12.50

-14.78-

29.78

29.73  
woning  
46


terras


gras


haag -23.66-

768/v


woning 84

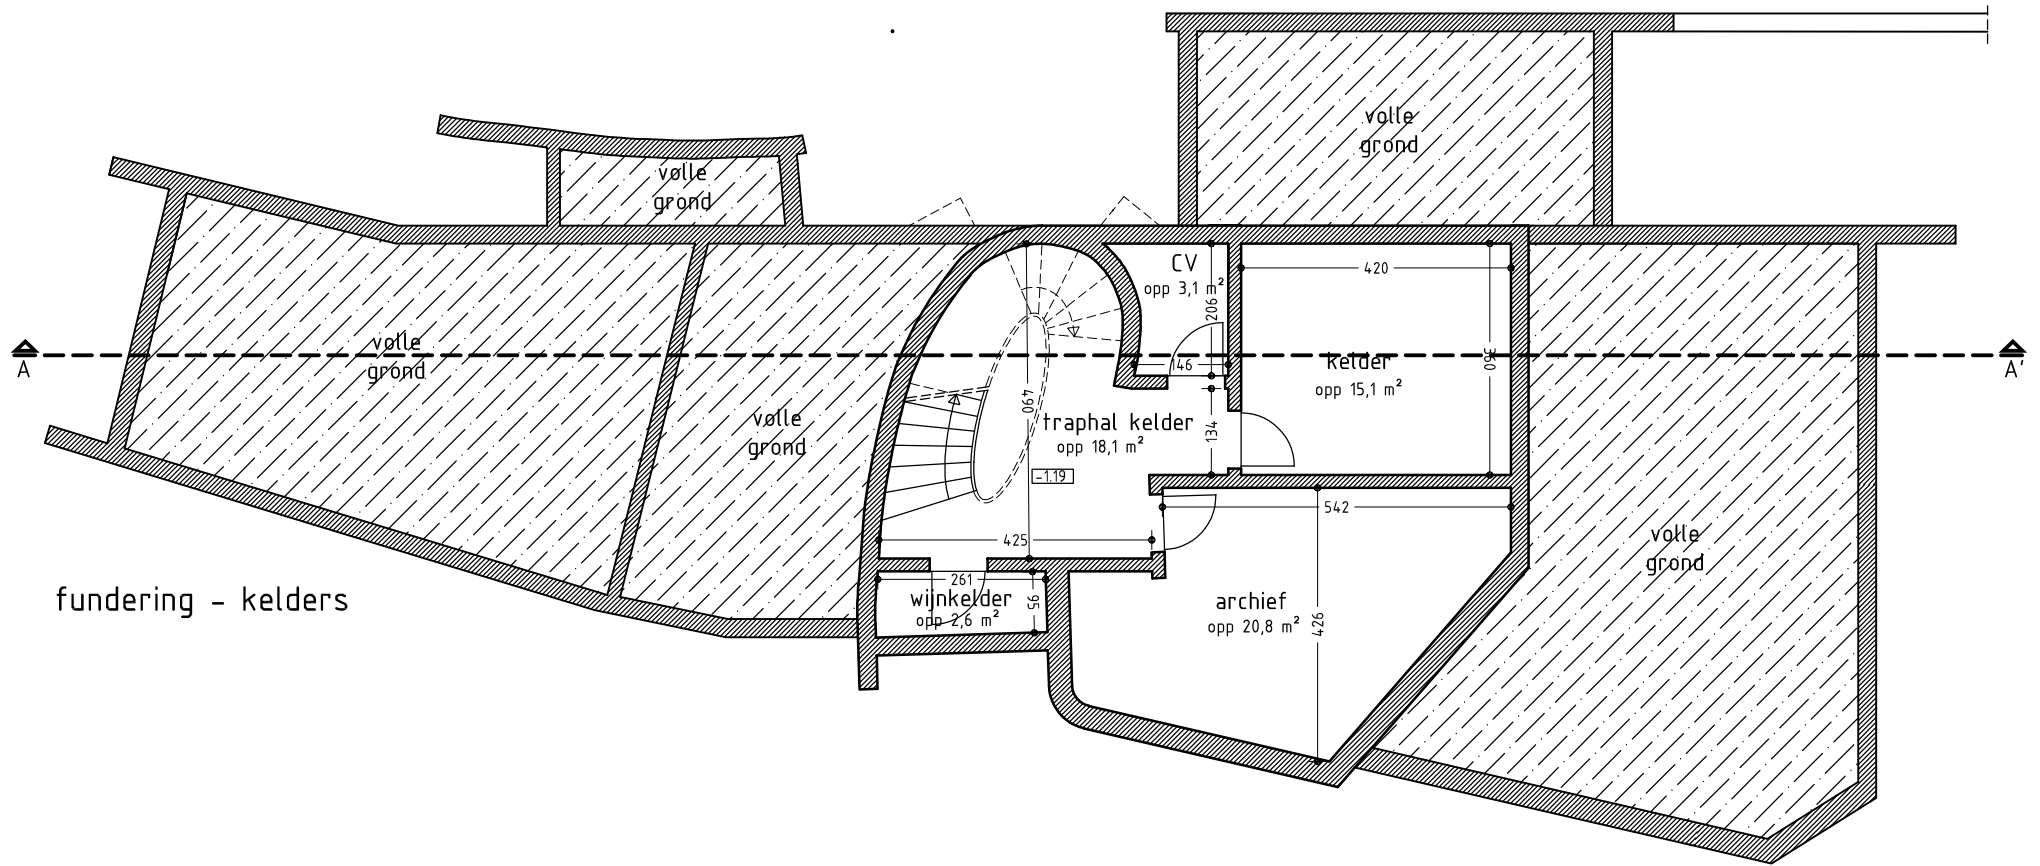

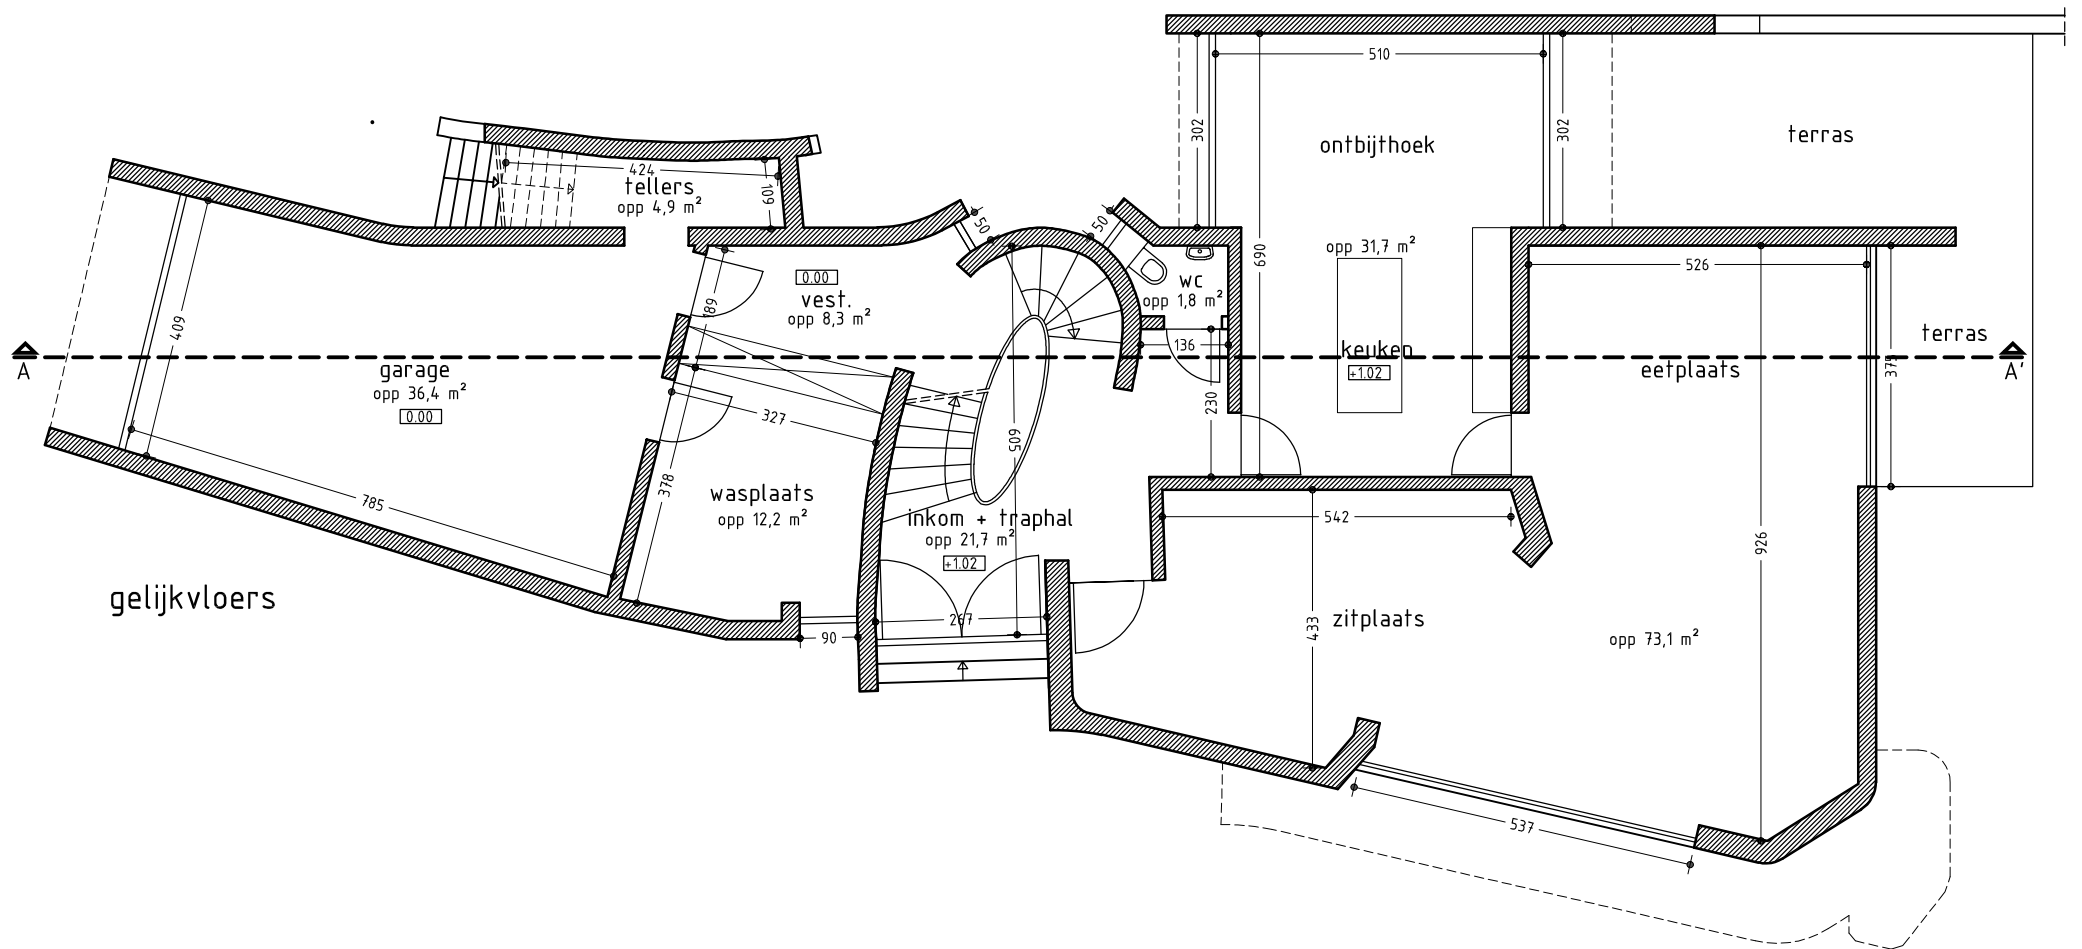


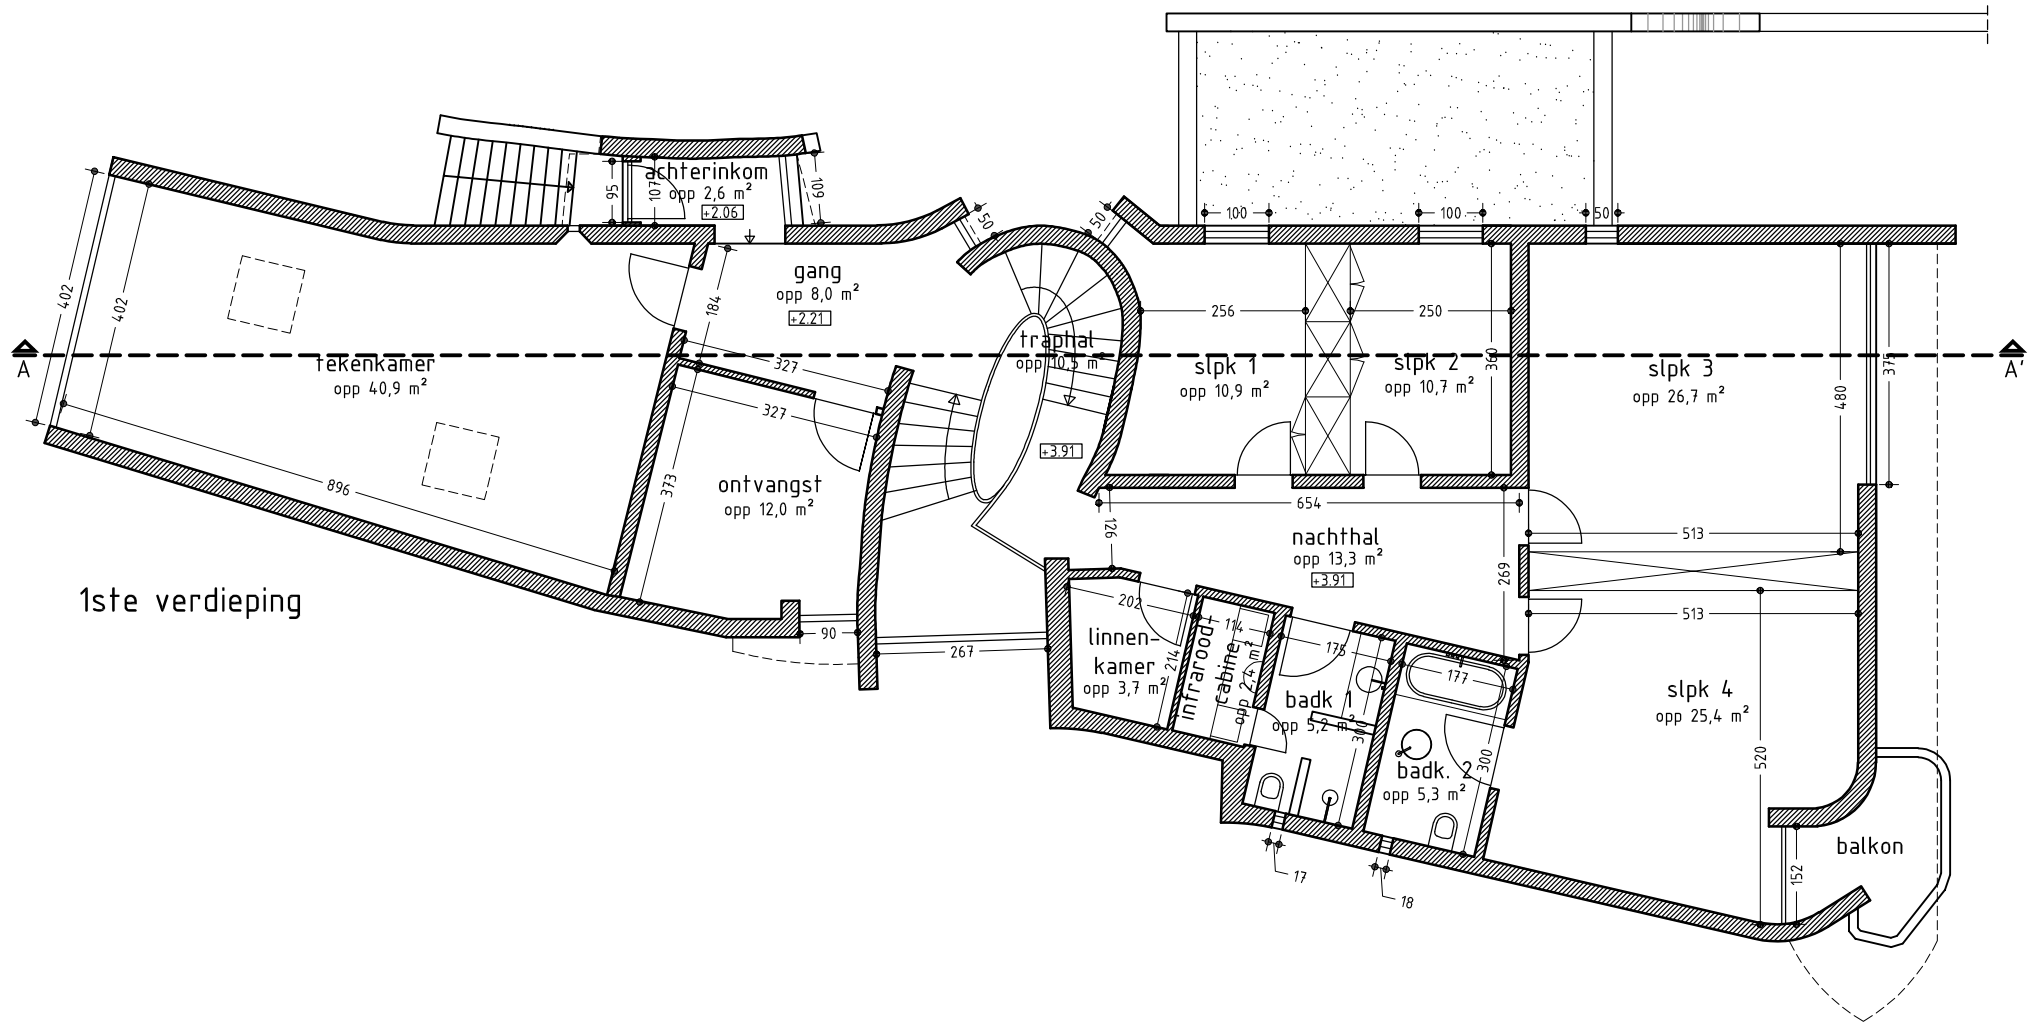


1ste verdieping

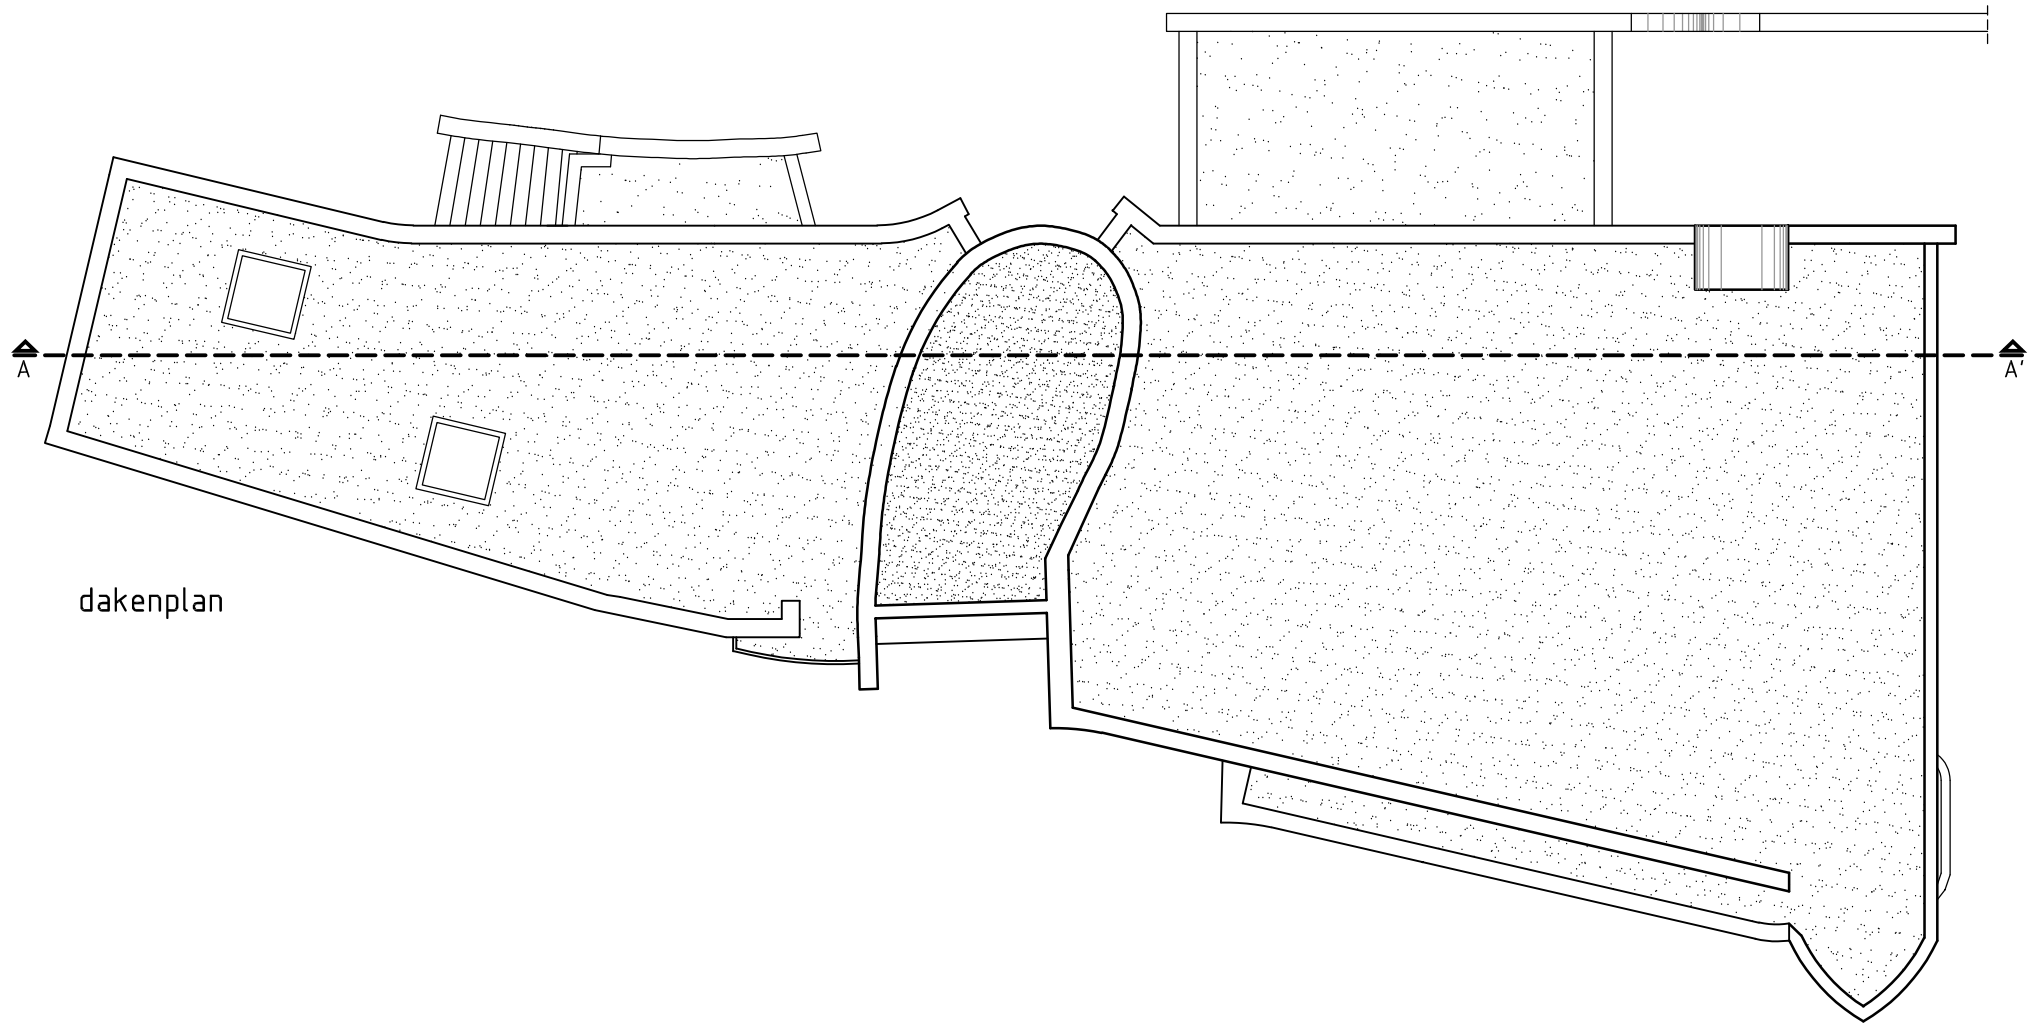


dakenplan

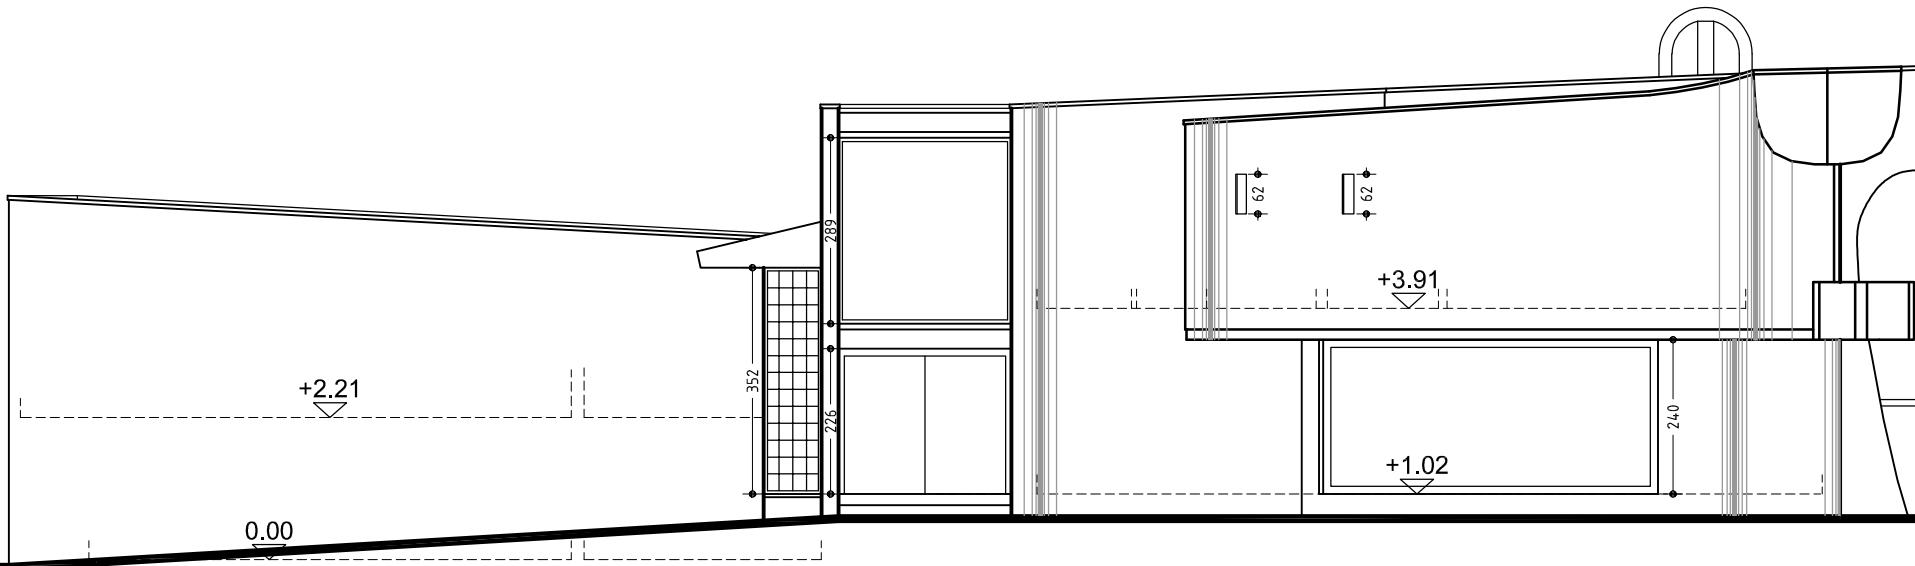

voorgevel - gevel west

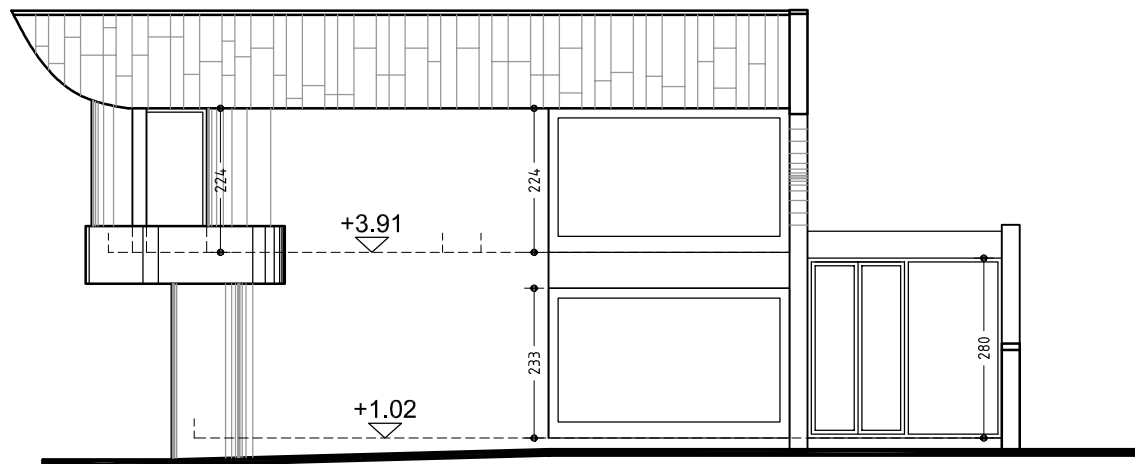


zijgevel rechts - gevel zuid

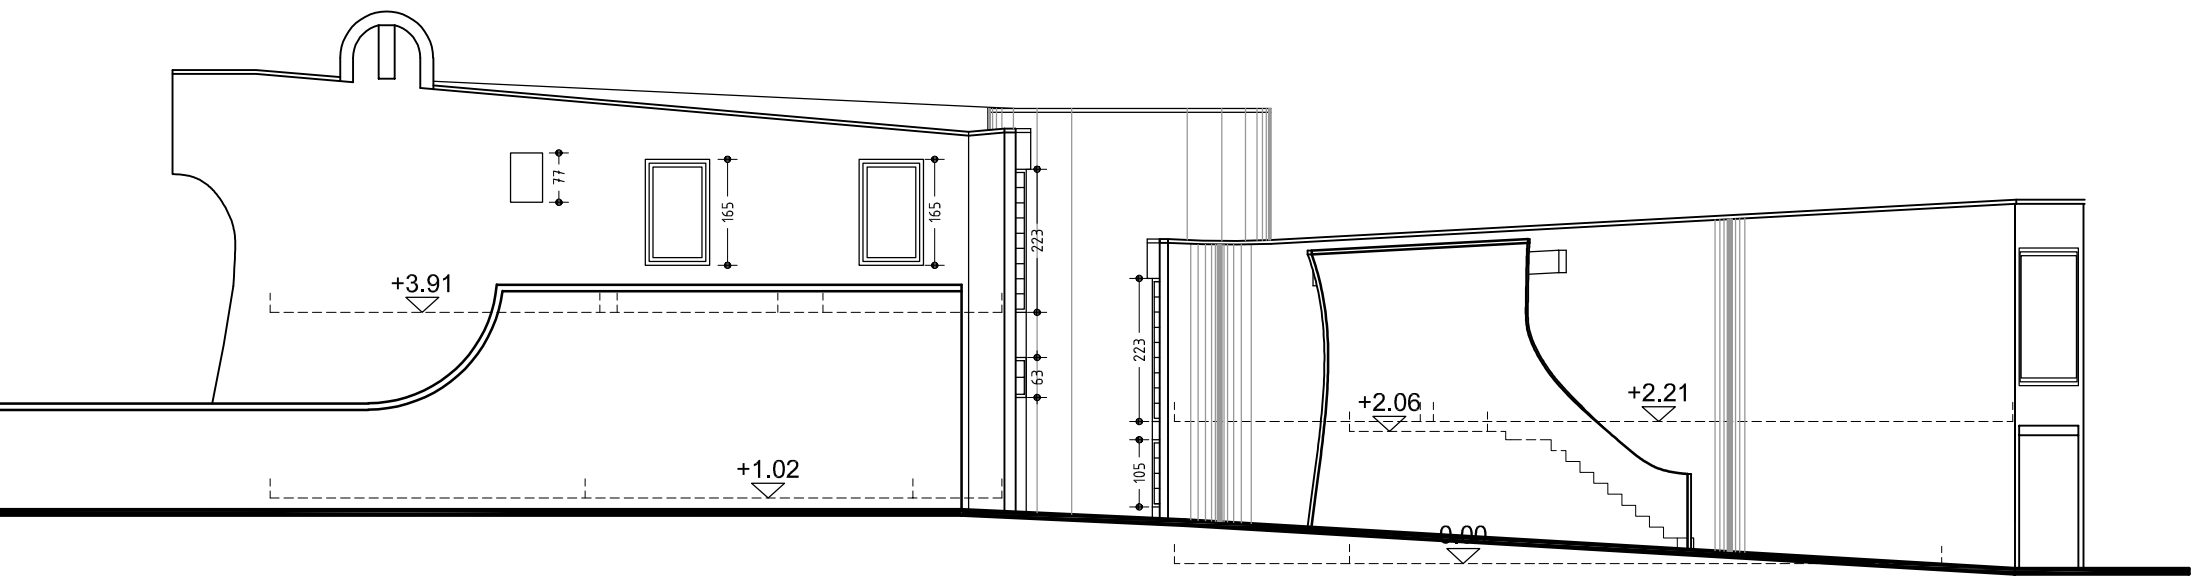

achtergevel - gevel oost



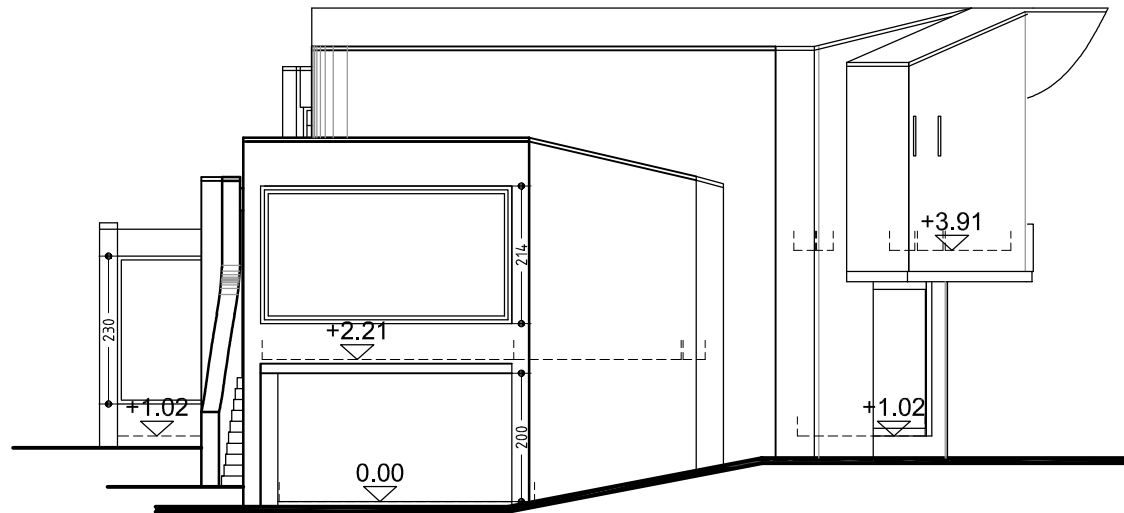

zijgevel links - gevel noord

