

Elektro Smeysers NV
 Morkhovenseweg 48
 2200 Noorderwijk


Projektadres : VOS JEF
 ZANDBERG 54
 2260 WESTERLO

Elektrische installaties-Industrie-Bordenbouw

Getekend : 20/08/2005

Technisch Bureau Verbruggen v.z.w.

VAES PETER 48
 Datum 20/08/05
 Conform Afsel
 BTV

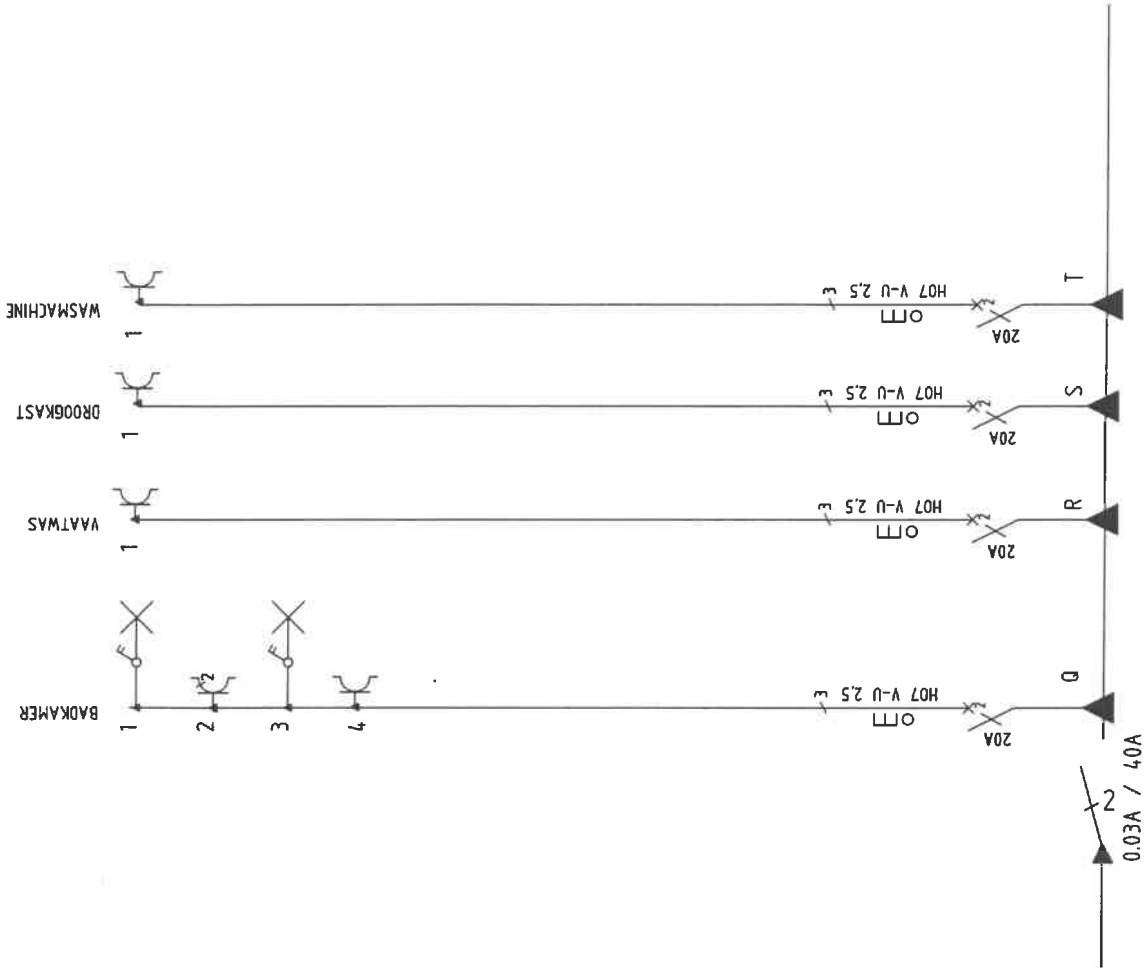


Elektro Smeyers NV
 Morkhovenseweg 48
 2200 Noorderwijk

Projektadres : VOS JEF
 ZANDBERG 54
 2260 WESTERLO

Elektrische installaties-Industrie-Bordenbouw


Getekend : 20/08/2005

Technisch Bureau Verbruggen v.z.w.

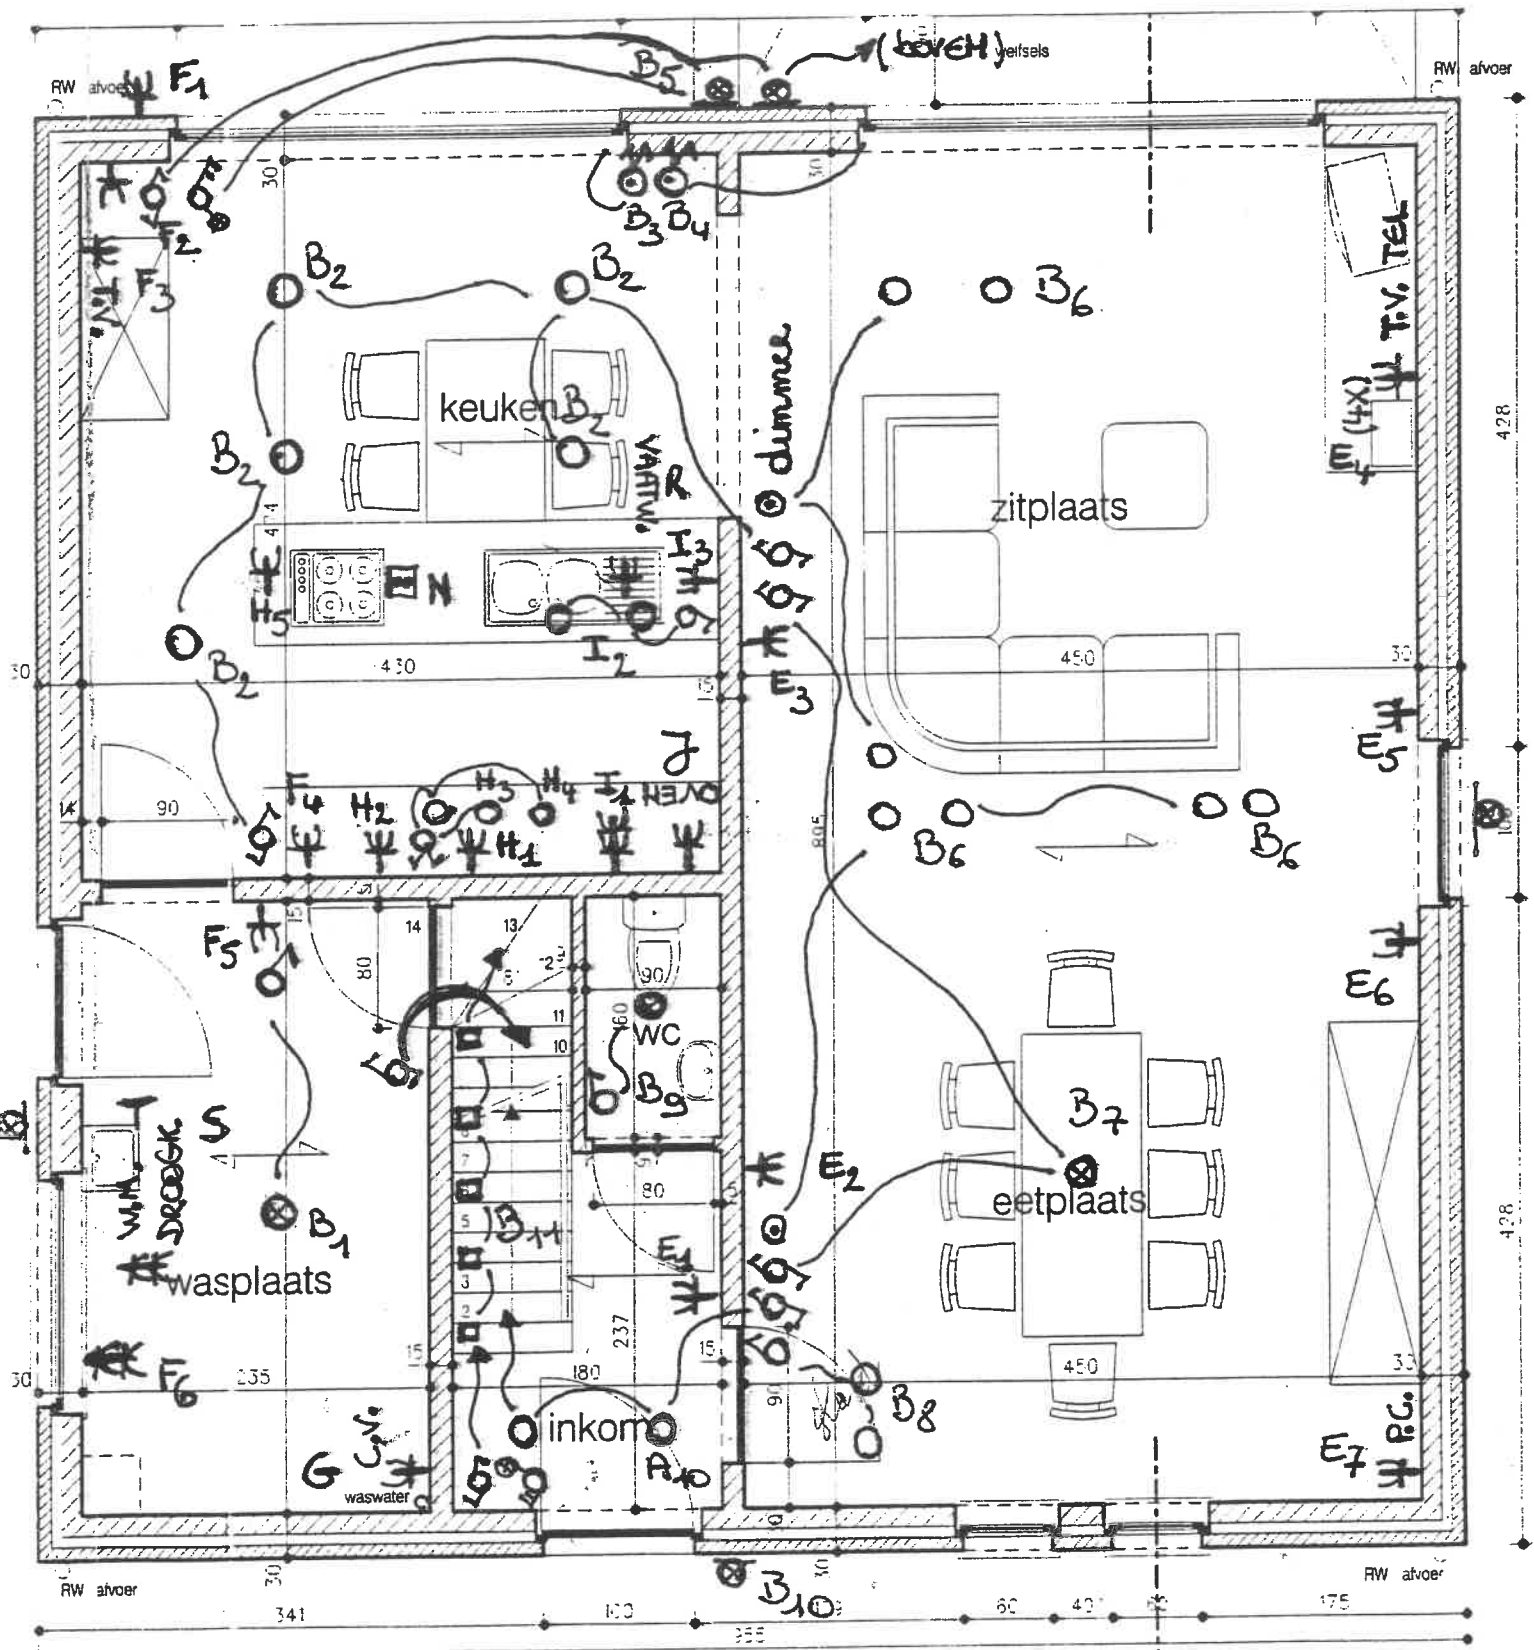


GRONDPLAN GELIJKVLOERS



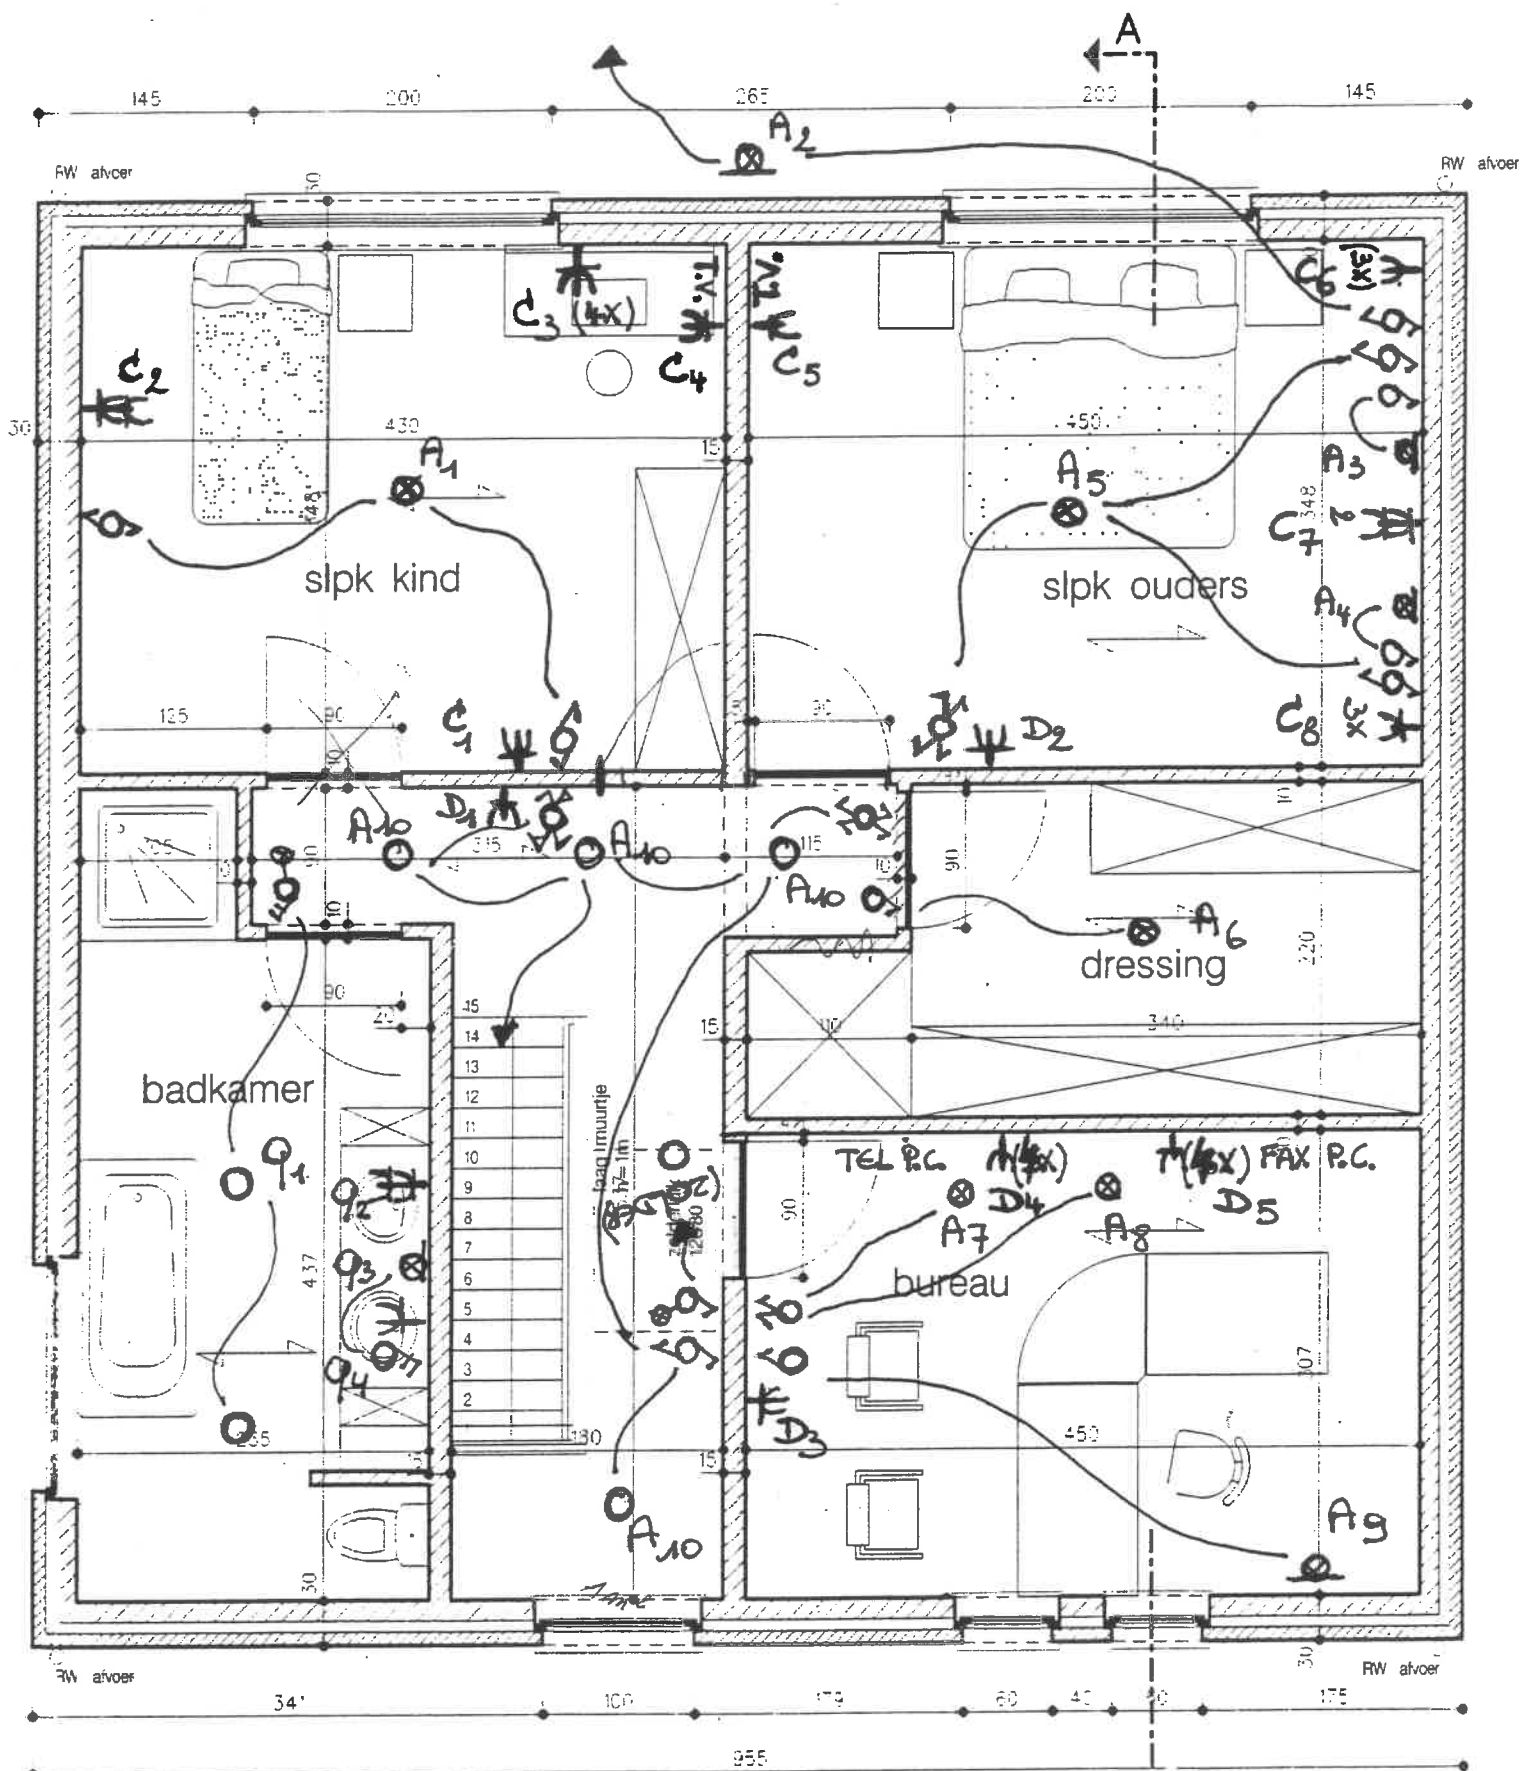


GRONDPLAN VERDIEPING

ZOLDER Ψ O₁
 \otimes O₂

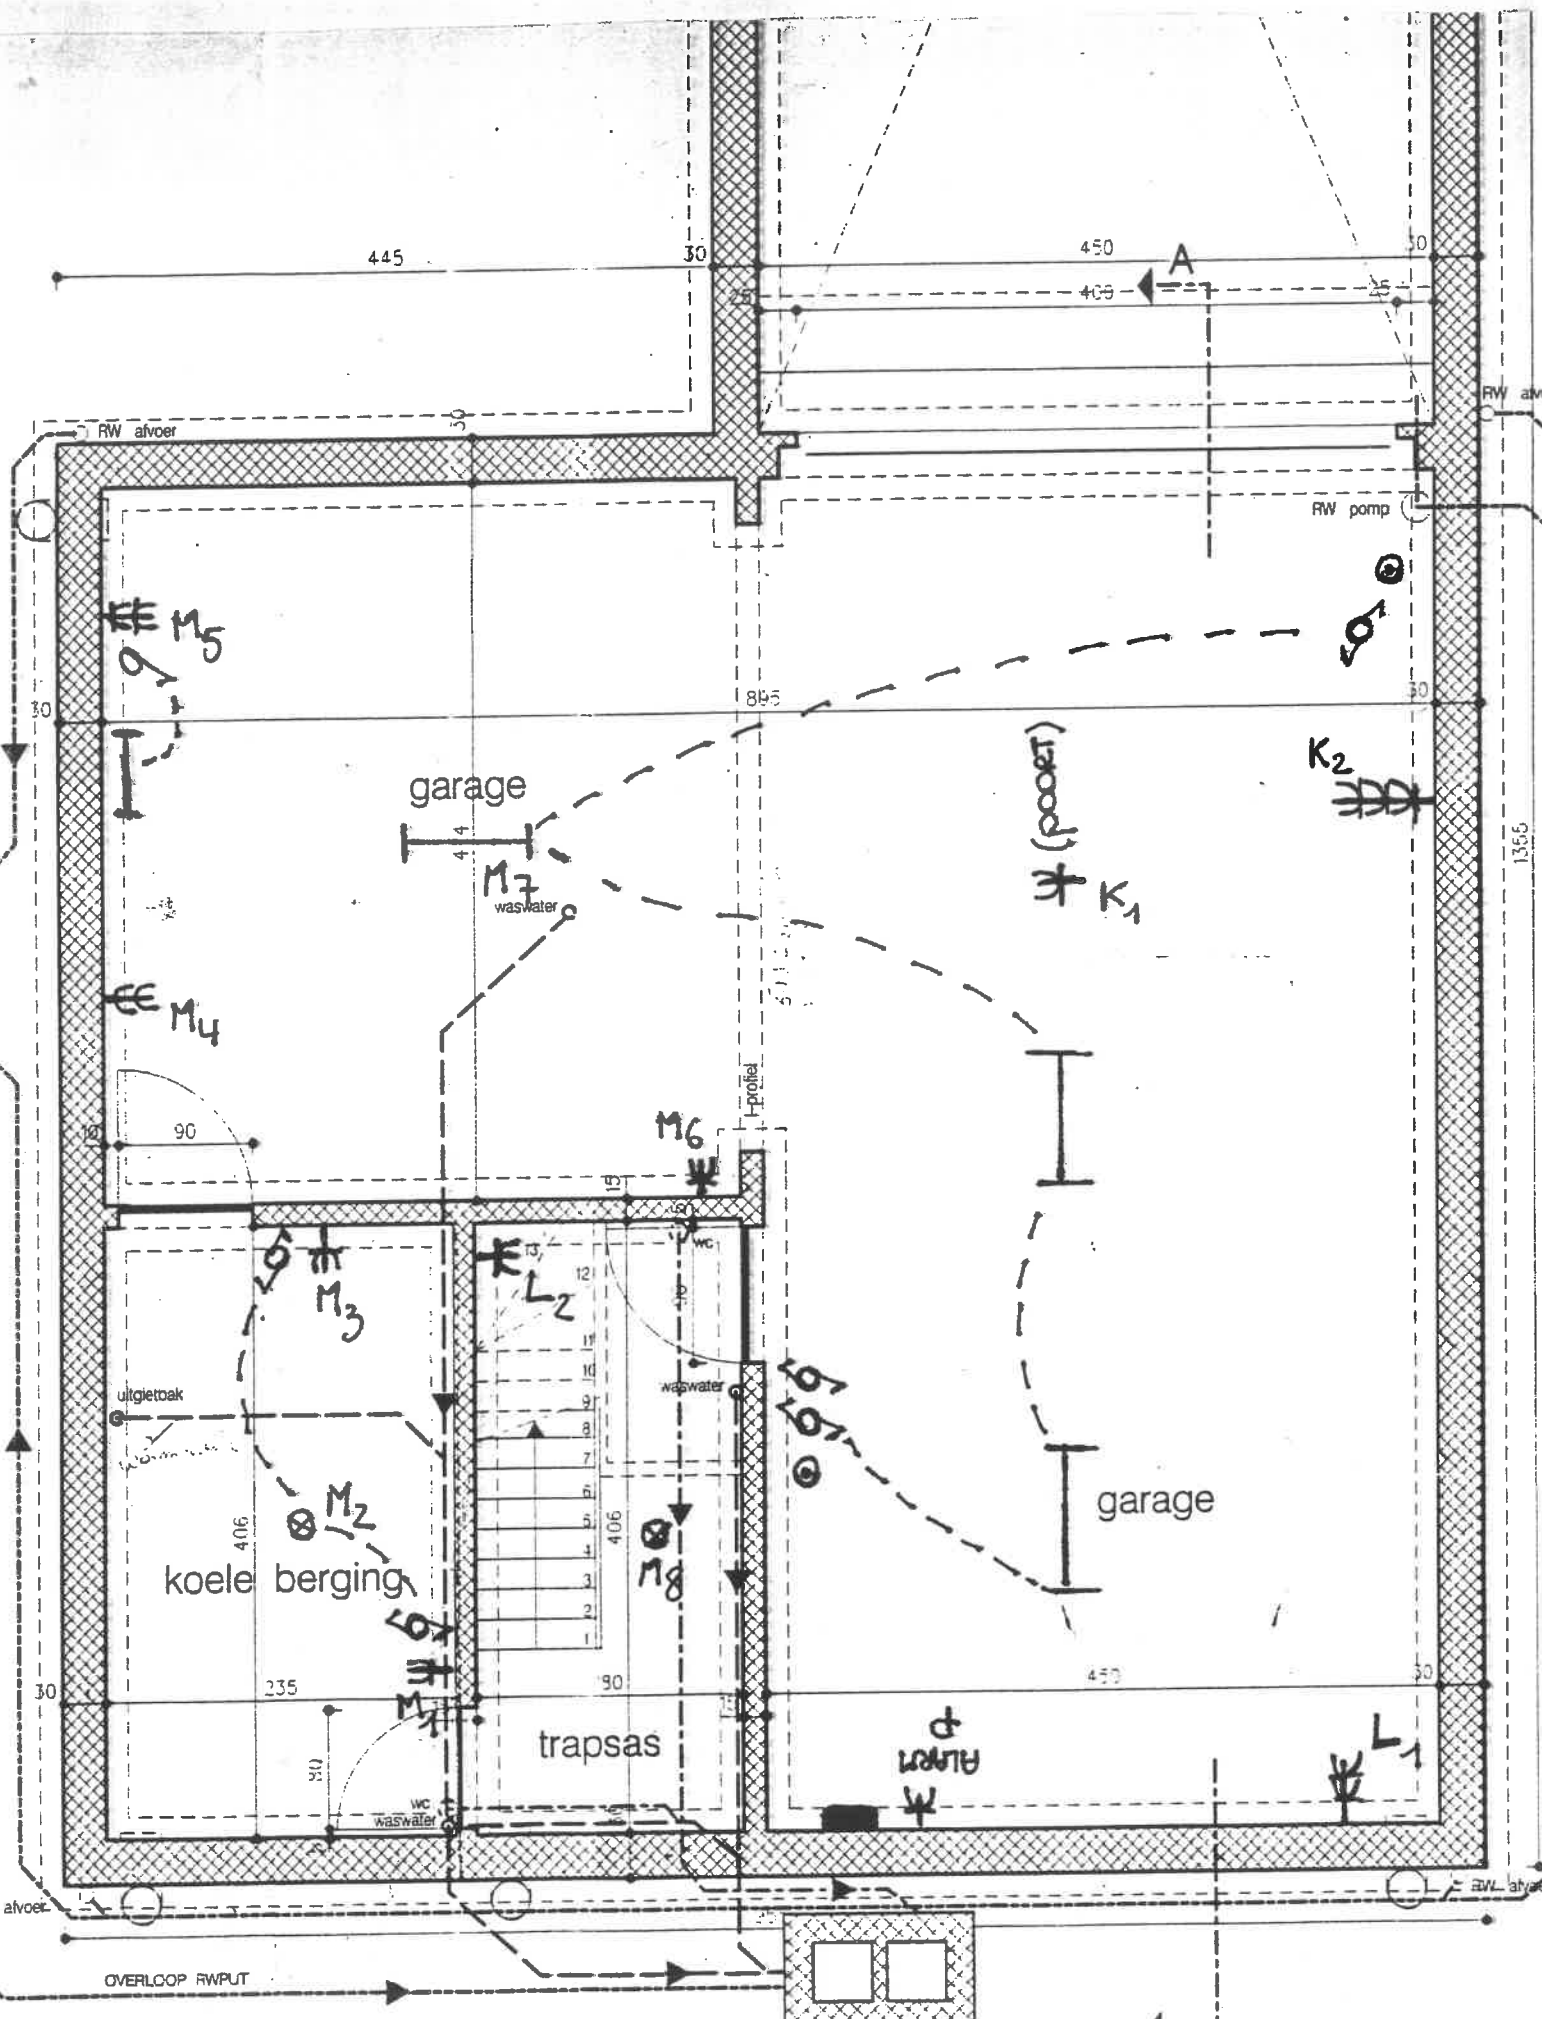

GRONDPLAN KELDER

dubbele onderzoekskamer
2x 4040 met reukafsluiter
↓
AANSLUITING
OP STRAATRIOLERING

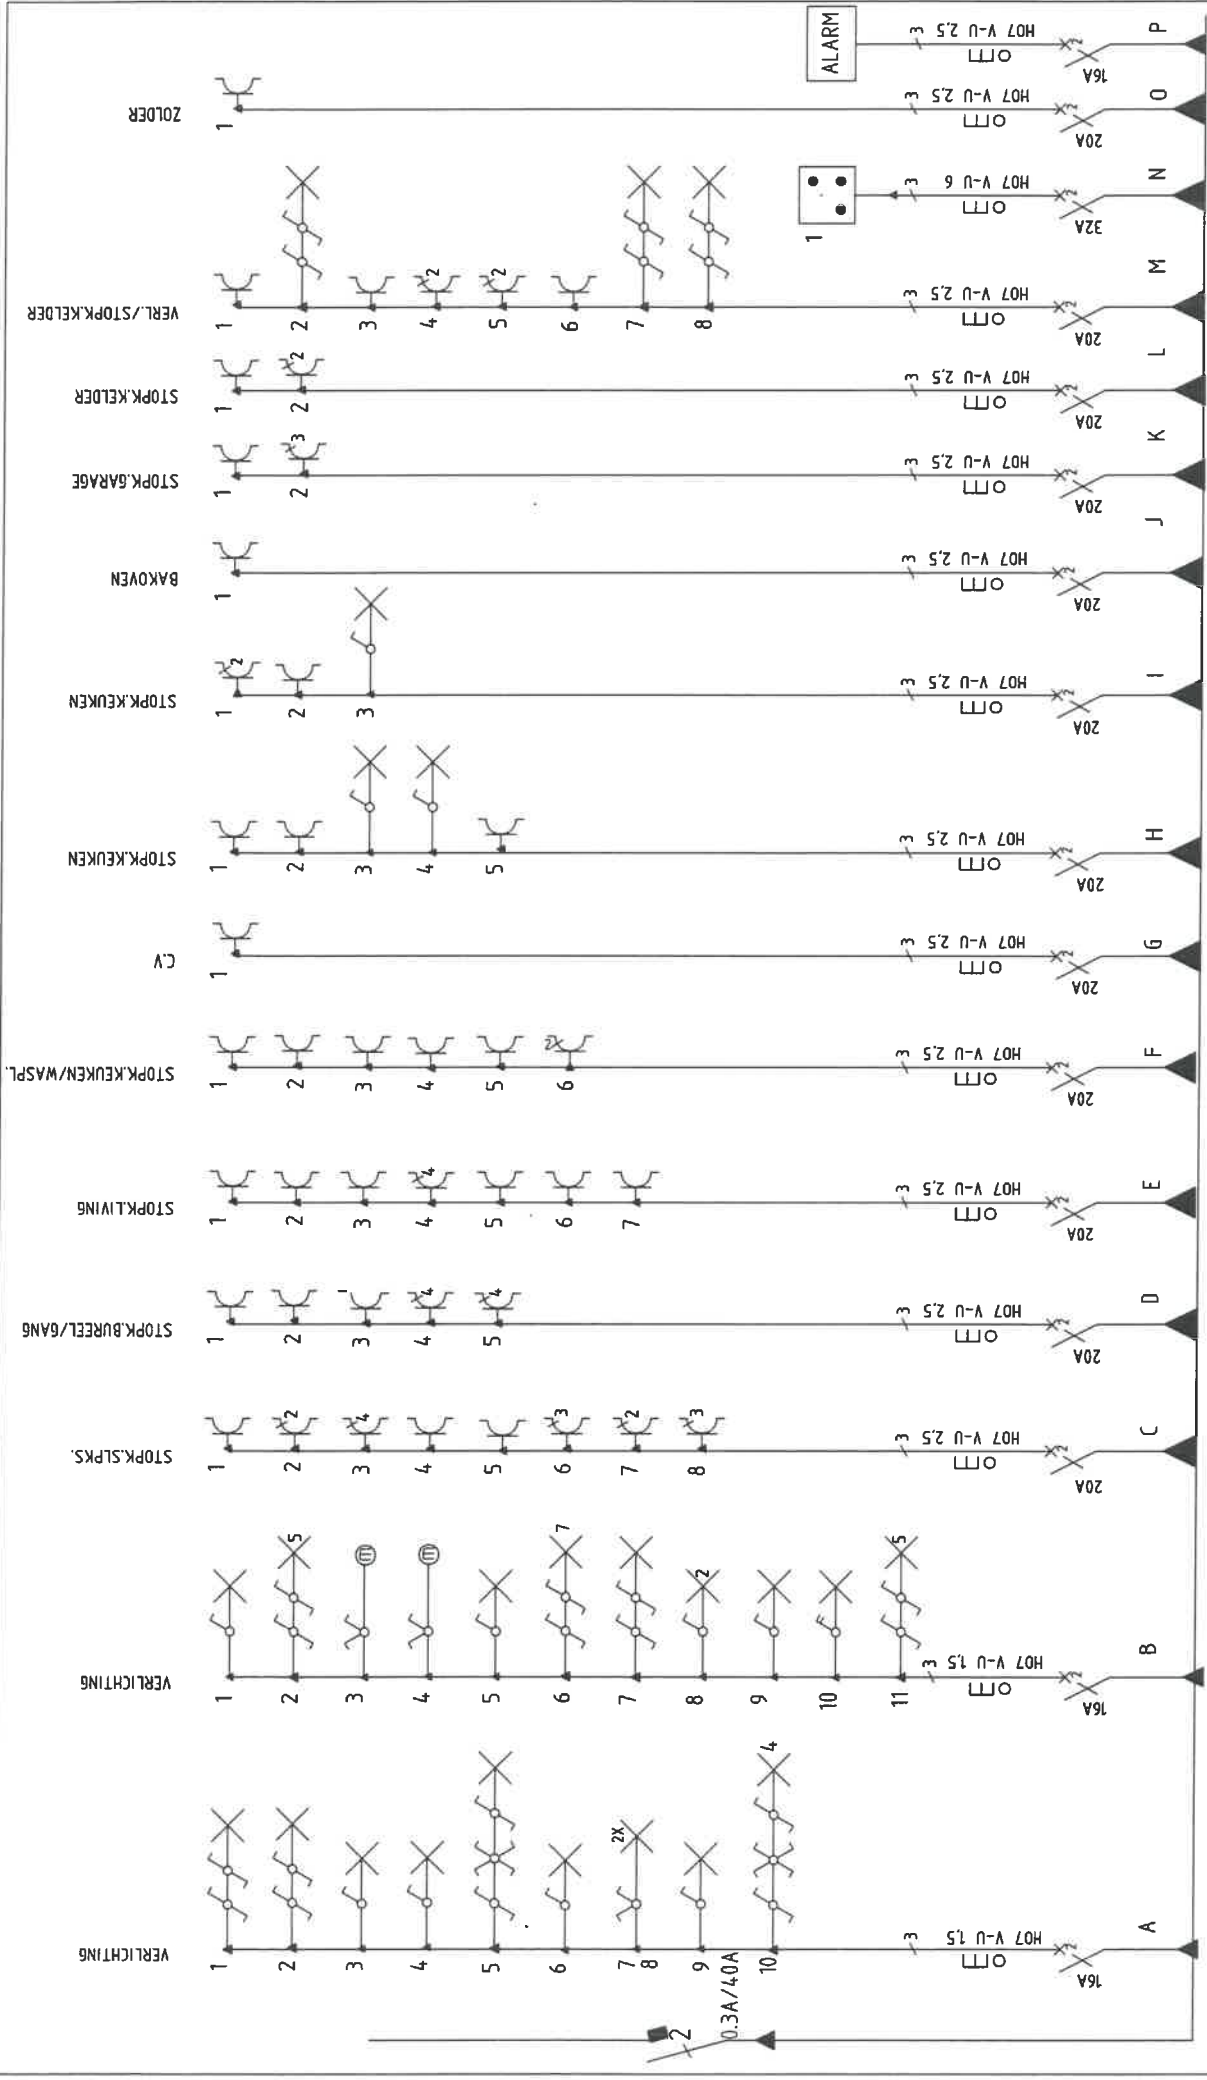

Elektro Smeysers NV
 Morkhovenseweg 48
 2200 Noorderwijk


Projektadres : VOS JEF
 ZANDBERG 54
 2260 WESTERLO

Elektrische installaties-Industrie-Bordenbouw

Technisch Bureau Verbruggen v.z.w.


VAES PETER 48
 Datum 27/06/07
 Conform Arel
 BTv

Getekend : 20/08/2005

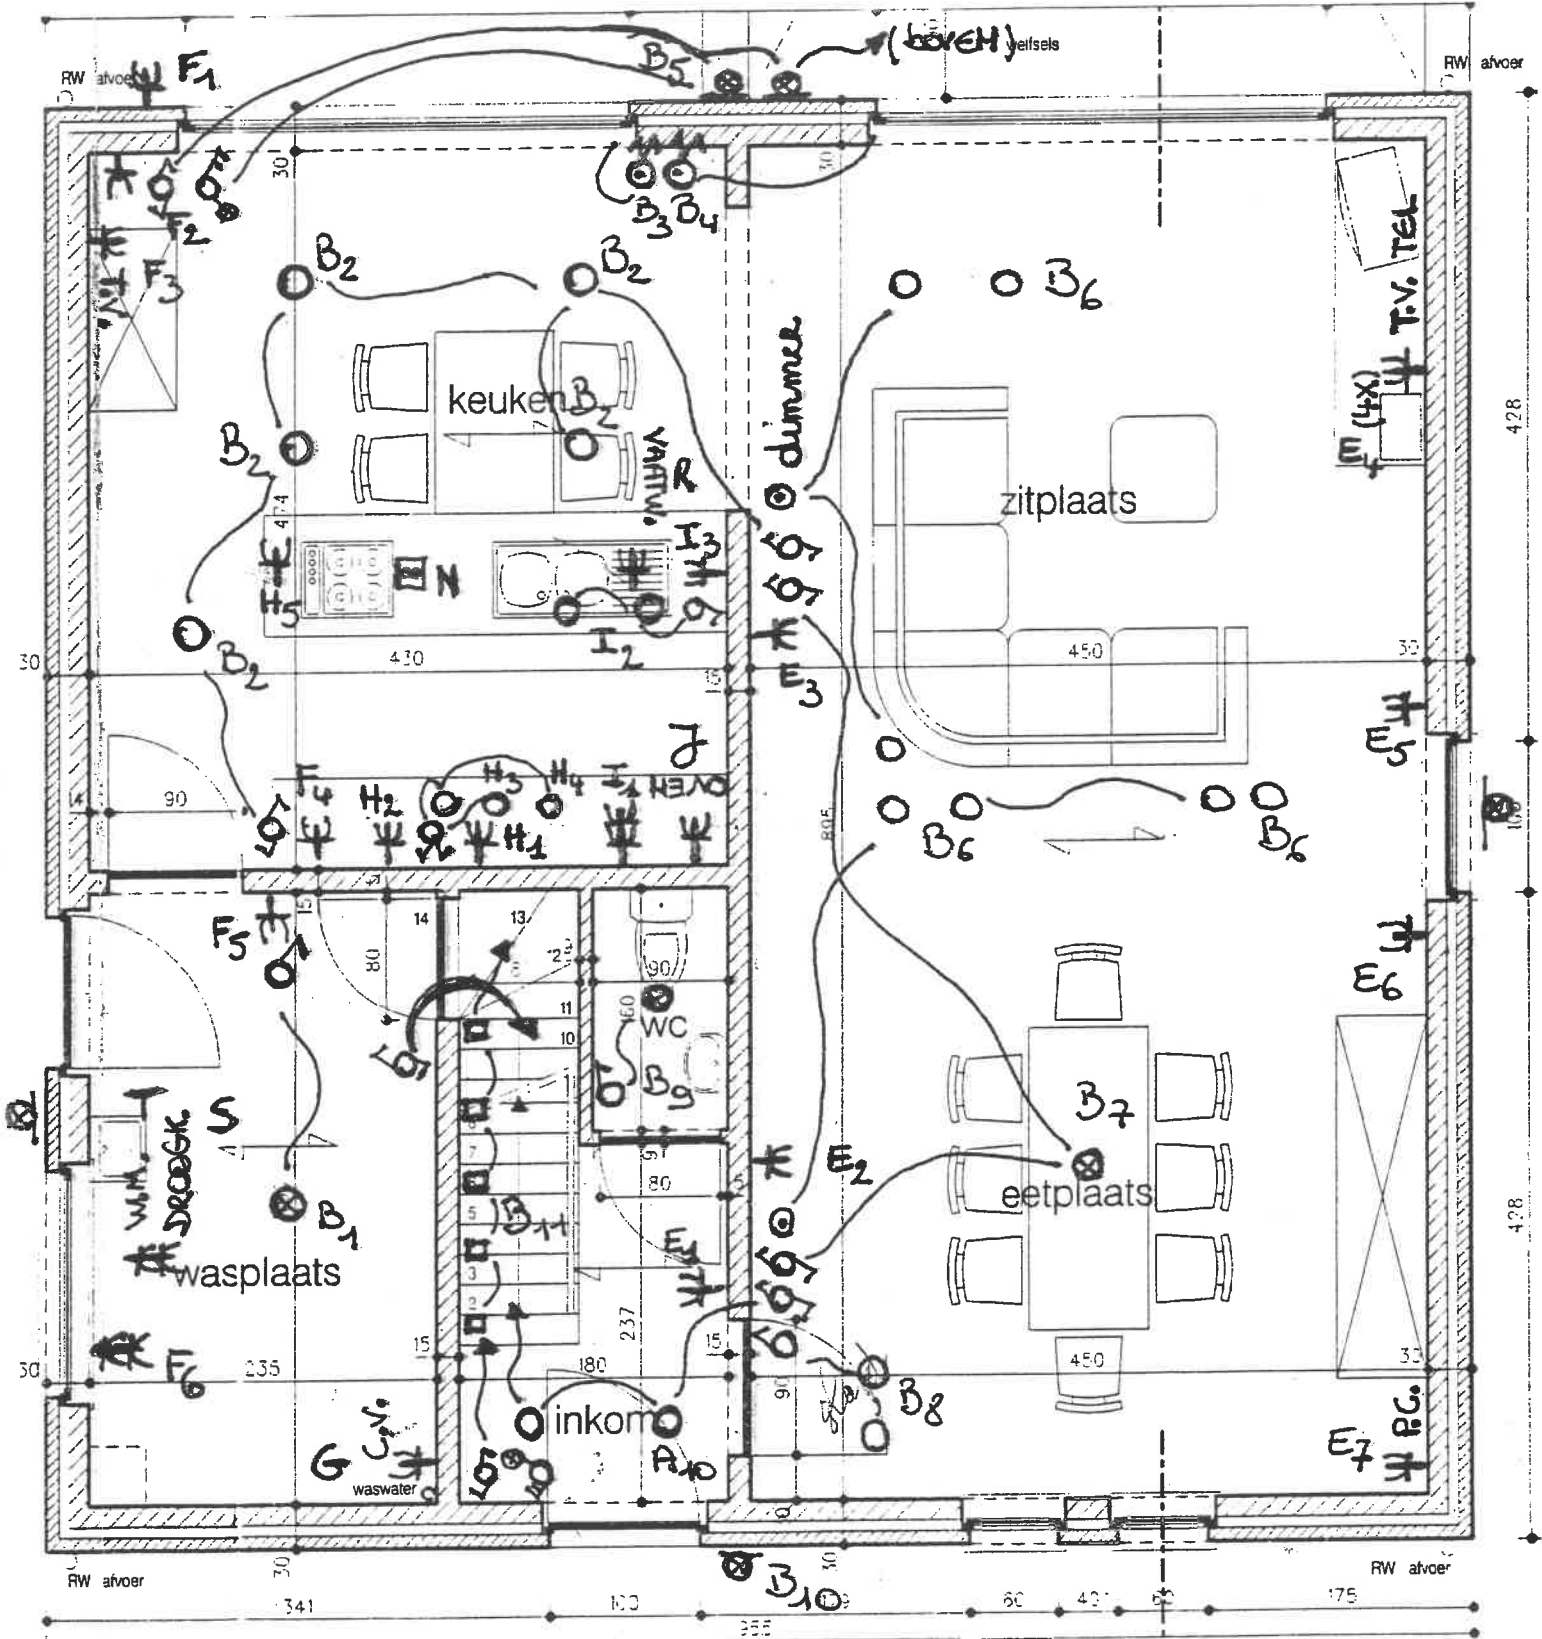

GRONDPLAN GELIJKVLOERS



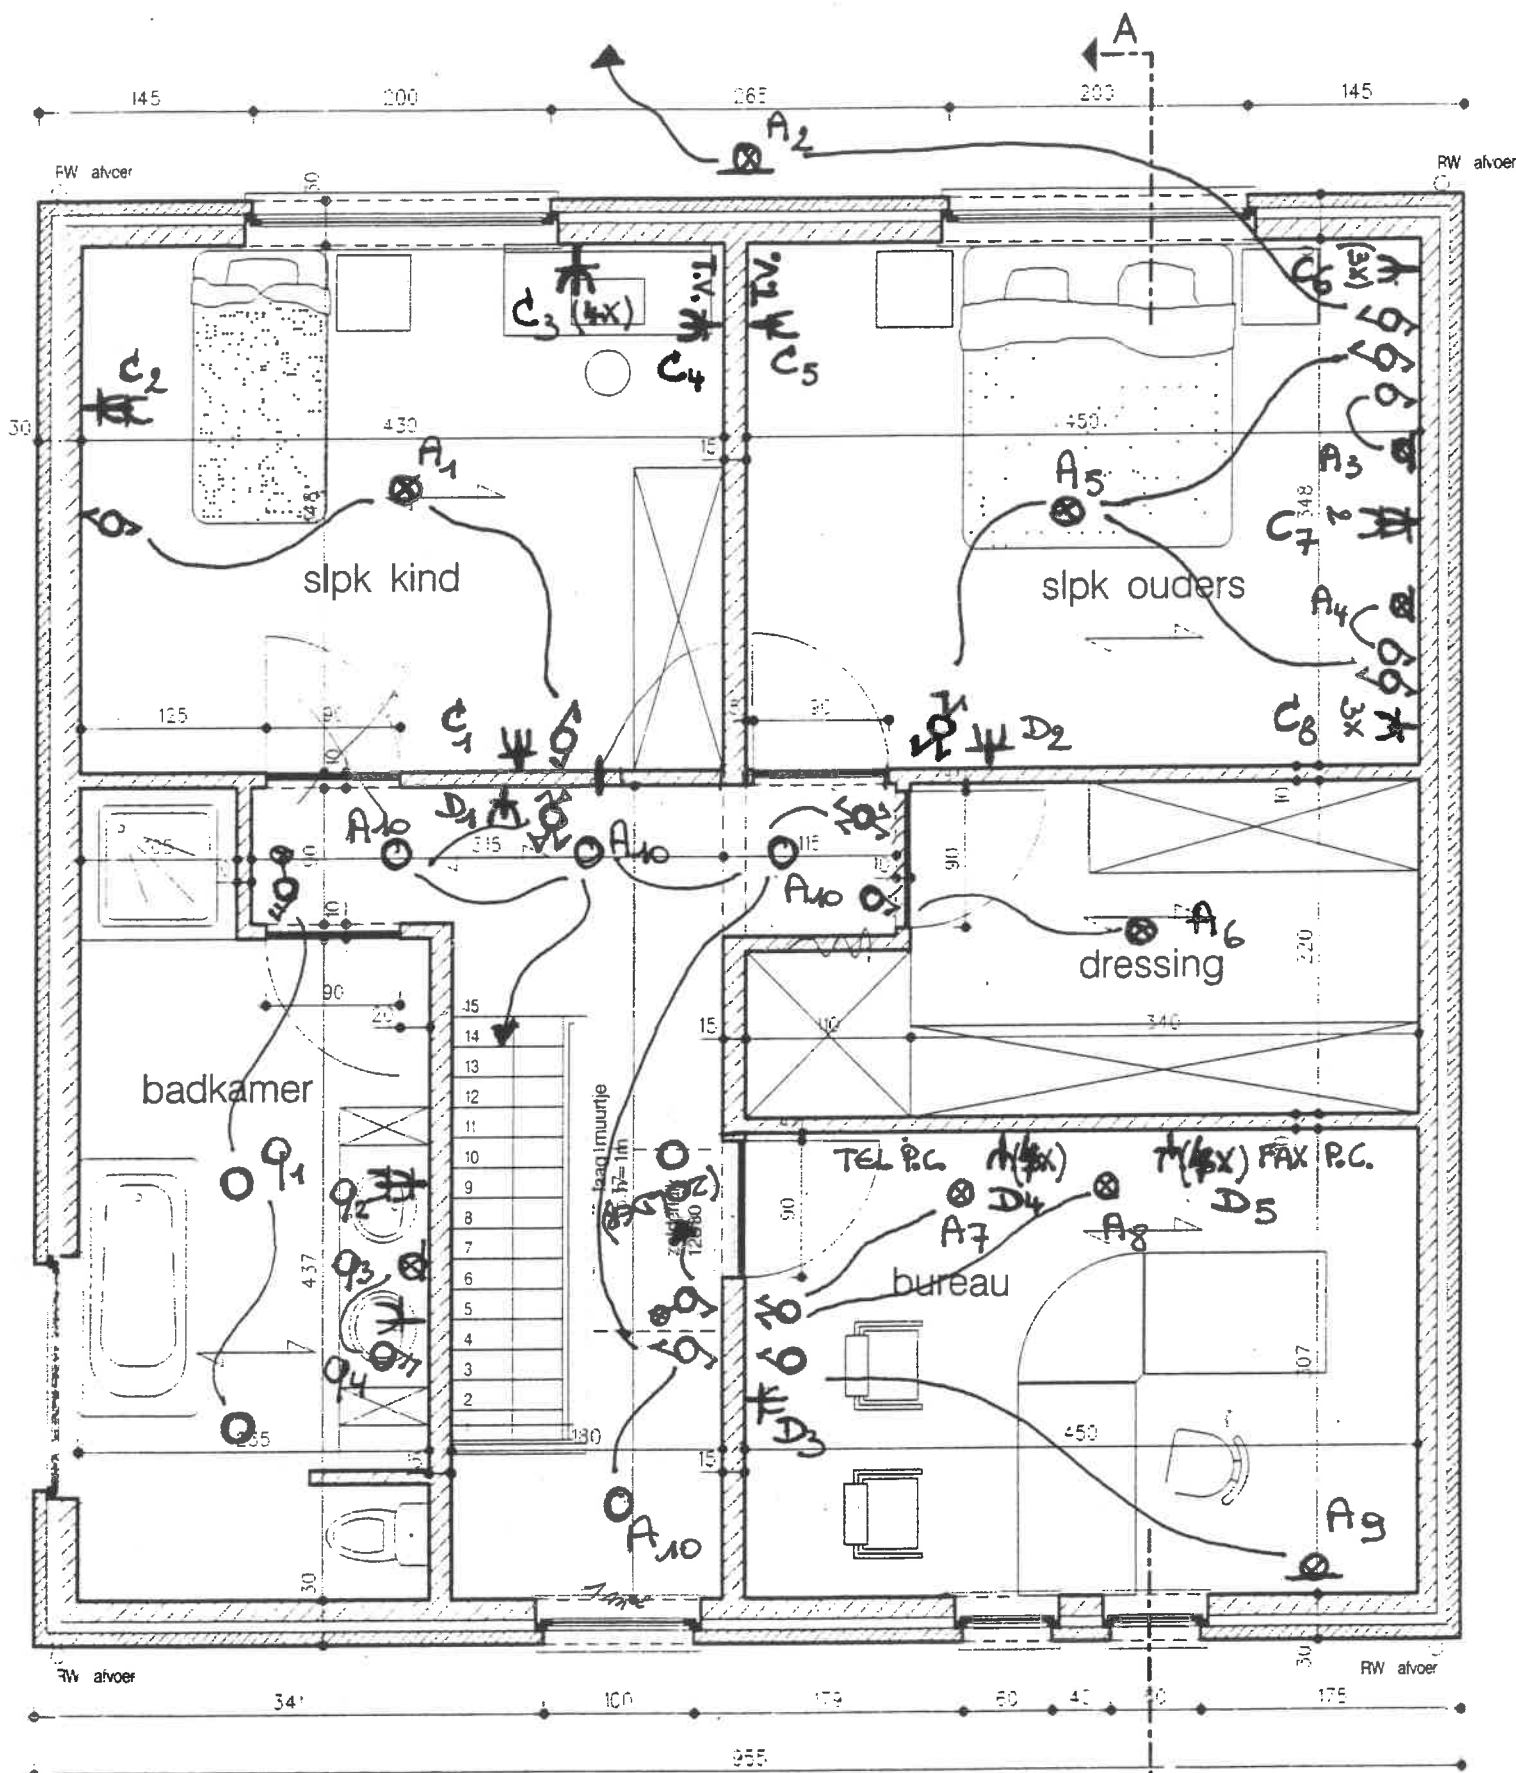


GRONDPLAN. VERDIEPING

ZOLDER

Ψ O₁
 ⊗ O₂

A

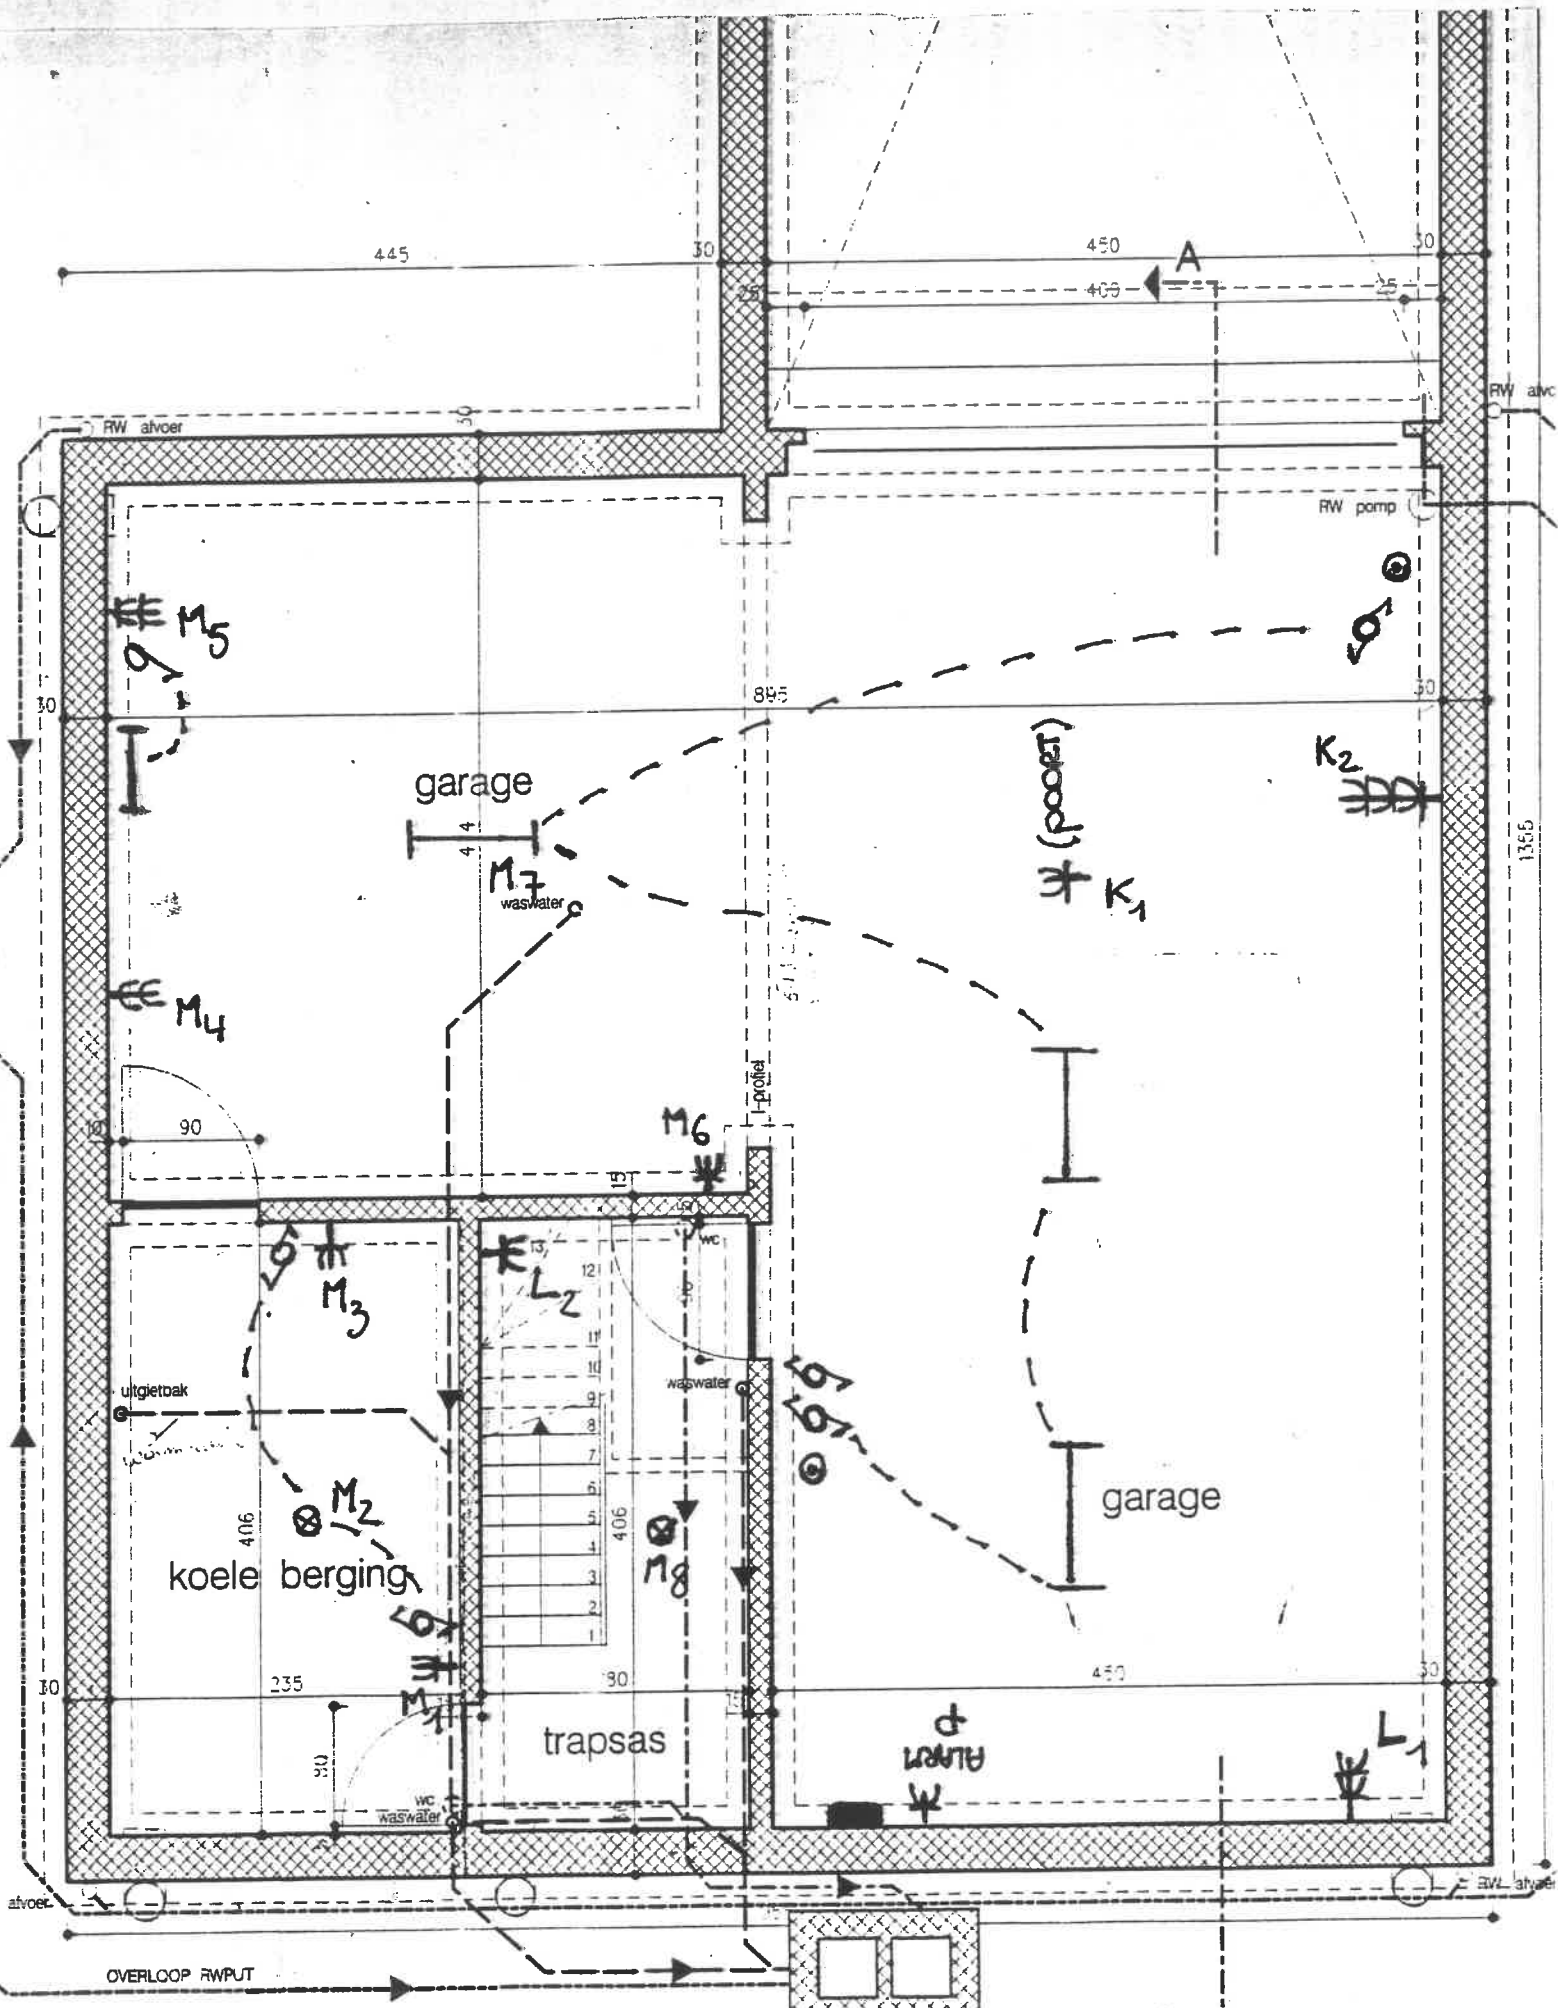

GRONDPLAN KELDER

dubbele onderzoekskamer
2x 40-40 met reukafsluter

AANSLUITING
OP STRAATRIOLERING

TECHNISCH BUREAU VERBRUGGHEN

VZW



Controleorganisme erkend door het ministerie

ZETEL ANTWERPEN
Van der Sweepstraat 3 bus 44
2000 Antwerpen
Tel. 03 216 28 90
Fax 03 238 86 65

ZETEL BRUSSEL
Clovislaan 15
1000 Brussel
Tel. 02 230 81 82
Fax 02 230 80 08

VLAAMS BRABANT
Slabbaertstraat, 18
3210 Lubbeek
Tel. 016 63 47 45
Fax 016 63 12 21

O. ref.: _____

U. ref.: VJMN

VERSLAG NR.: 46050820

PROCES-VERBAAL OVER HET ONDERZOEK VAN EEN ELEKTRISCHE LAAGSPANNINGSINSTALLATIE

ADRES INSTALLATIE: Zandberg 54

EIGENAAR: Vos Jef

Adres: Luar 151, 2440 Ged

OPDRACHTGEVER: _____

Adres: idem

INSTALLATEUR: _____

Adres: idem

BTW of IK: _____

STROOMLEVERANCIER: Electrobel
Ref.: _____ Teller nr. _____
Index: _____

Datum van het onderzoek: 22/8/05 Aard van het onderzoek: gelijkvormigheidsonderzoek - controlebezoek volgens:

(AREI art. 270) (AREI art. 271) (AREI art. 276) (ARAB art.262) (T.R. art. 231) (Voorschr. stroomlev.)

Aard installatie: ~~Nieuwe - Uitbreiding - Wijziging - Voorlopig - Verzwareing~~ Type der lokalen: HHR

Begin werken: Fundering ~~voor~~ na 1.10.81 - Elektrische installatie ~~voor~~ na 1.10.81 - 1.1.83 AREI art.86

Aansluiting: Spanning 230 V Bescherming van de aansluiting 40 A max

Voedingskabel hoofdbord: 4 X 10 mm² Alg. schakelaar: type SI-2P

Type van de aardelektrode: ~~lus - baren - pennen - horizontale geleider~~ Schema: TT

Aantal borden: 1; Aantal eindstroombanen: 20; RA: 11 Ohm; RI tot 100 MOhm

BESCHRIJVING:

Zie schema

Vastgestelde inbreuken en/of nota's: Geen

PROCES-VERBAAL VAN HET GELIJKVORMIGHEIDSONDERZOEK
gezien op
de aangesloten
naam:
handtekening: NETMANAGEMENT

PLICHTEN VAN DE EIGENAARS, BEHEERDERS OF HUURDERS : Zie keerzijde.

BESLUIT
1. De installatie is conform. De algemene ADS werd verzegeld en de één draads en situatieschema's werden voor gezien getekend. De installatie dient opnieuw gecontroleerd uiterlijk op 22/8/2010 (art. 271 AREI) alsook vóór de ingebruikname van elke belangrijke wijziging of beduidende uitbreiding, uitgevoerd voor deze datum.
2. De installatie is niet conform.
3. De installatie mag in dienst blijven indien zonder verfraging wordt voldaan aan de vastgestelde inbreuken en de gepaste maatregelen getroffen worden opdat de installatie geen gevaar vormt voor personen of goederen. De installatie is niet conform. De installatie dient opnieuw gecontroleerd te worden uiterlijk op _____

DE AGENT-ONDERZOEKER:
nr. + naam + handtekening

46 Vos Jef

De directeur,

TECHNISCH BUREAU VERBRUGGHEN

VZW



Controleorganisme erkend door het ministerie

ZETEL ANTWERPEN
Van der Sweepstraat 3 bus 44
2000 Antwerpen
Tel. 03 216 28 90
Fax 03 238 86 65

ZETEL BRUSSEL
Clovislaan 15
1000 Brussel
Tel. 02 230 81 82
Fax 02 230 80 08

VLAAMS BRABANT
Slabbaertstraat, 18
3210 Lubbeek
Tel. 016 63 47 45
Fax 016 63 12 21

O. ref.: _____

U. ref.: 15/1000

VERSLAG NR.: 4605 0880

PROCES-VERBAAL OVER HET ONDERZOEK VAN EEN ELEKTRISCHE LAAGSPANNINGSINSTALLATIE

ADRES INSTALLATIE : Zeeberg 54, 2760 Juvendale

EIGENAAR : Vos Jef

Adres : Konink 151, 2440 Jod

OPDRACHTGEVER : _____

Adres : _____

INSTALLATEUR : _____

Adres : _____

BTW of IK : _____

STROOMLEVERANCIER: Elatrol
Ref.: _____ Teller nr. _____
Index : _____

Datum van het onderzoek : 22/8/05 Aard van het onderzoek : gelijkvormigheidsonderzoek - controlebezoek volgens :

(AREI art. 270) (AREI art. 271) (AREI art. 276) (ARAB art. 262) (T.R. art. 231) (Voorschr. stroomlev.) HHI

Aard installatie : Nieuwe - Uitbreiding - Wijziging - Voorlopig - Verzwaring : Type der lokalen : HHI

Begin werken : Fundering vóór-na 1.10.81 - Elektrische installatie vóór-na 1.10.81 - 1.1.83 AREI art.86

Aansluiting : Spanning 230 V Bescherming van de aansluiting 40 A max

Voedingskabel hoofdbord : 4 X 10 mm² Alg. schakelaar : type 81-2p

Type van de aardelektrode : lus - baren - pennen - horizontale geleider Schema : TT

Aantal borden : 1 ; Aantal eindstroombanen : 20 ; RA : 17 Ohm; RI tot 100 MOhm

BESCHRIJVING :
Zie akkoord

Vastgestelde inbreuken en/of nota's : Jca

Table with 2 columns: PROCES-VERBAAL VAN HET GELIJKVORMIGHEIDSONDERZOEK, gezien op, de aangevulde van de stroomverdelers, naam, handtekening

PLICHTEN VAN DE EIGENAARS, BEHEERDERS OF HUURDERS : Zie keerzijde.

BESLUIT
1. De installatie is conform. De algemene ADS werd verzegeld en de ééndraads en situatieschema's werden voor gezien getekend. De installatie dient opnieuw gecontroleerd uiterlijk op 22/8/2010 (art. 271 AREI) alsook vóór de ingebruikname van elke belangrijke wijziging of beduidende uitbreiding, uitgevoerd voor deze datum.
2. De installatie is niet conform.
3. De installatie mag in dienst blijven indien zonder vertraging wordt voldaan aan de vastgestelde inbreuken en de gepaste maatregelen getroffen worden opdat de installatie geen gevaar vormt voor personen of goederen. De installatie is niet conform. De installatie dient opnieuw gecontroleerd te worden uiterlijk op _____

DE AGENT-ONDERZOEKER :
nr. + naam + handtekening

De directeur,