

BOUWAANVRAAG

MAGERA Samantha
 architect
 Parnestraat 34
 3272 Messelbroek
 01978.45.10


BOUWHEER [Redacted]
 Lant. 151
 2440. GEEL

OPDRACHT
 bouwen van een woning
 PROVINCIE : ANTWERPEN
 GEMEENTE : ZANDHOEVE
 STRAAT : Zandberg
 KAD. SECTIE : Tab. Afdeling
 Scale B
 nr. 55392


PLANINHOUD
 Nieuwe toestand:
 Grondplannen, Gevels, Sneede
 SCHALM : 1:50
 datum : 18/12/2003

LEGENDE	
	Gyproc wand
	Gevelsteen
	Binnenmetselwerk
	Betonsteen
	Fæcælien
	Waswater
	Regenwater


NIEUWE GEVELMATERIALEN	
1	Gevelsteen, donker grijs
2	Schrijfwerk, aluminium
3	Schrijfwerk, alu natuurleer en superisolerende beglazing
4	Regenwaterkroeren in zink
5	Dorpsels ramen tot op grond+deuren: graniet
6	Deuren: aluminium
7	Schouw: in inox

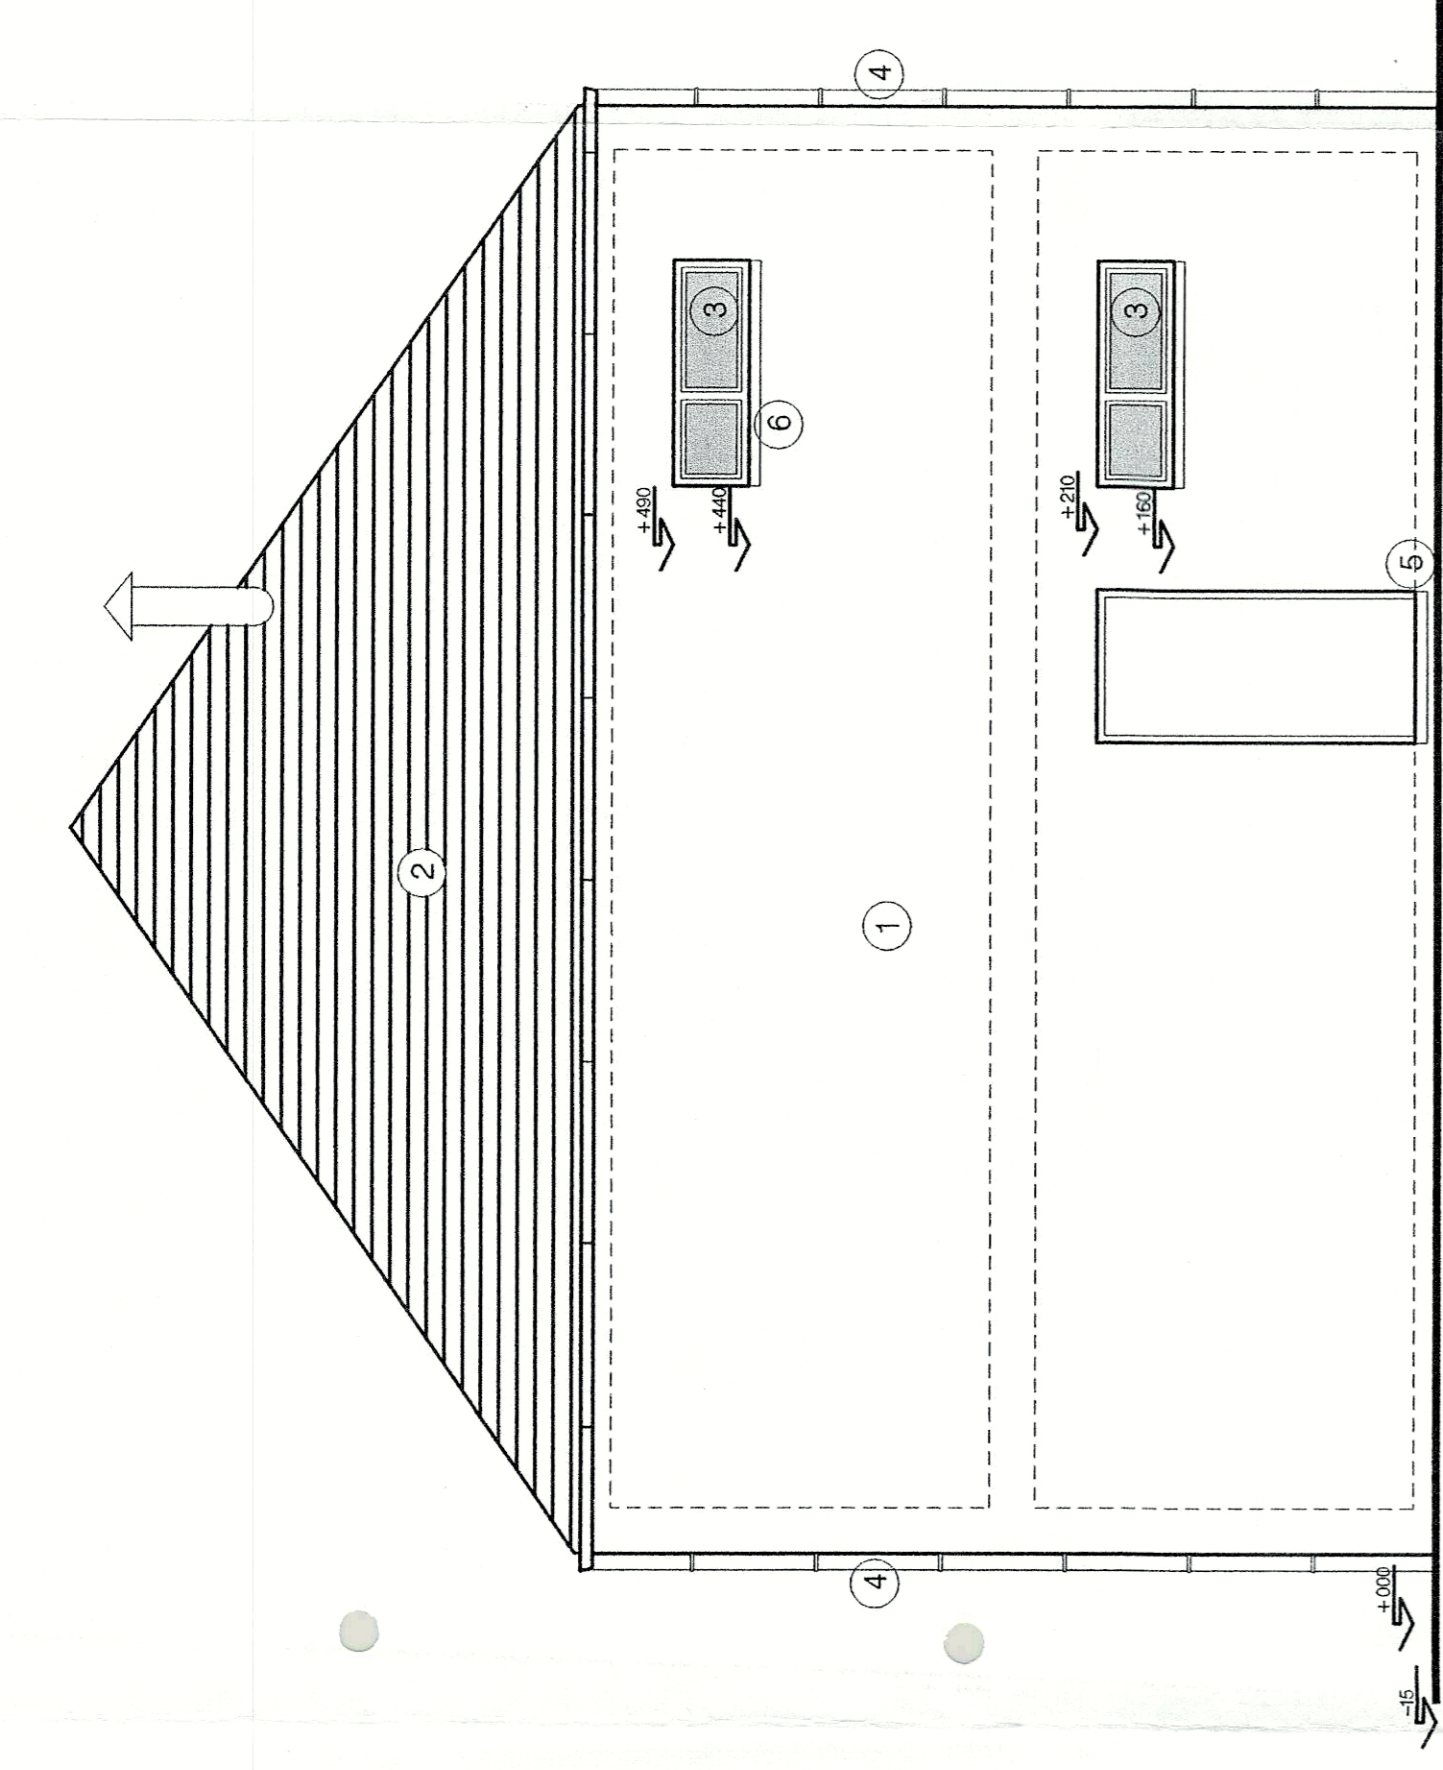


ZIJGEVEL LINKS

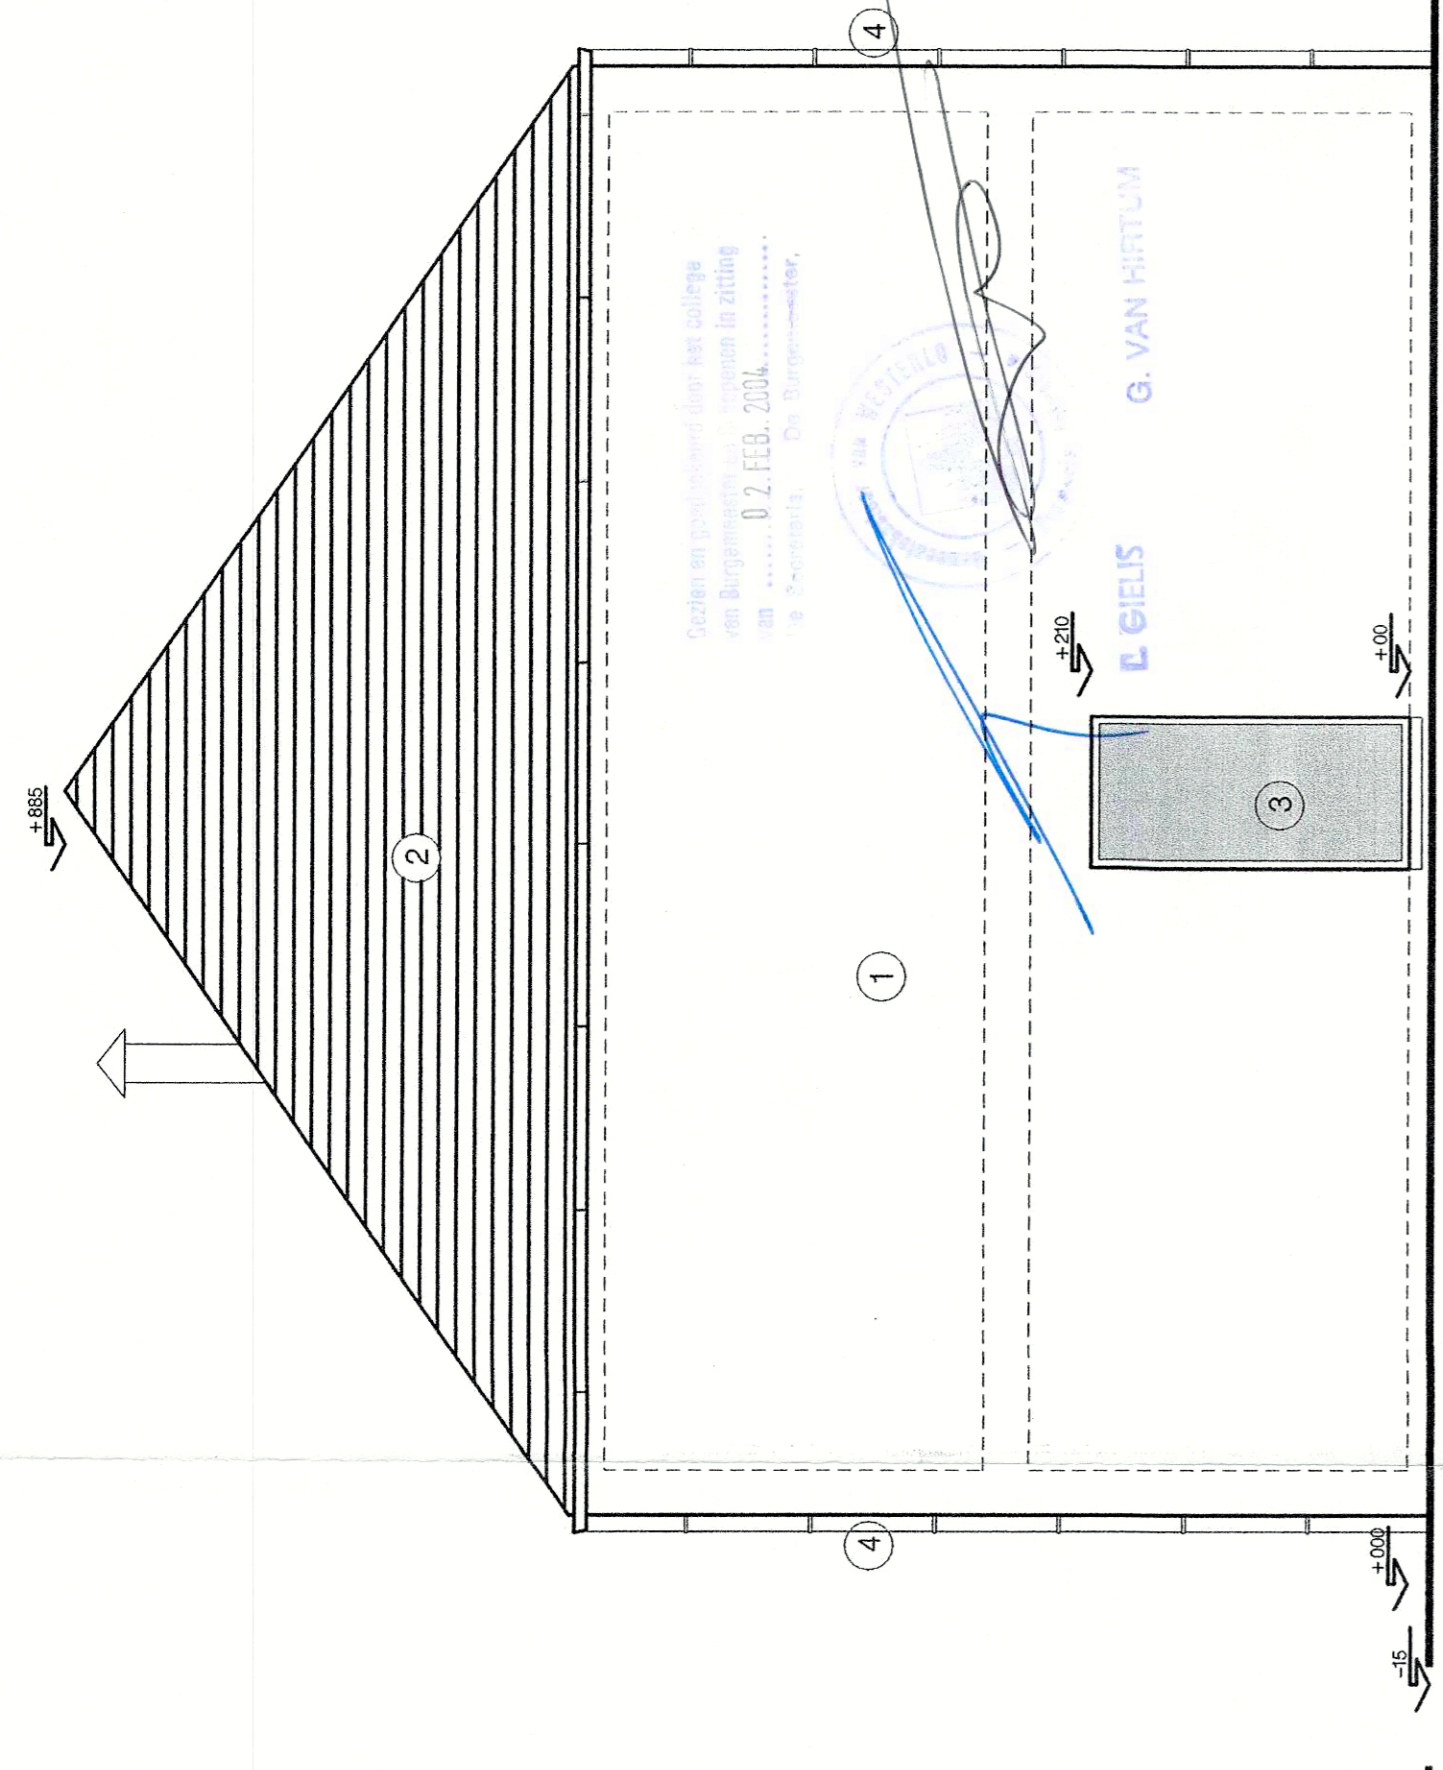


ZIJGEVEL RECHTS

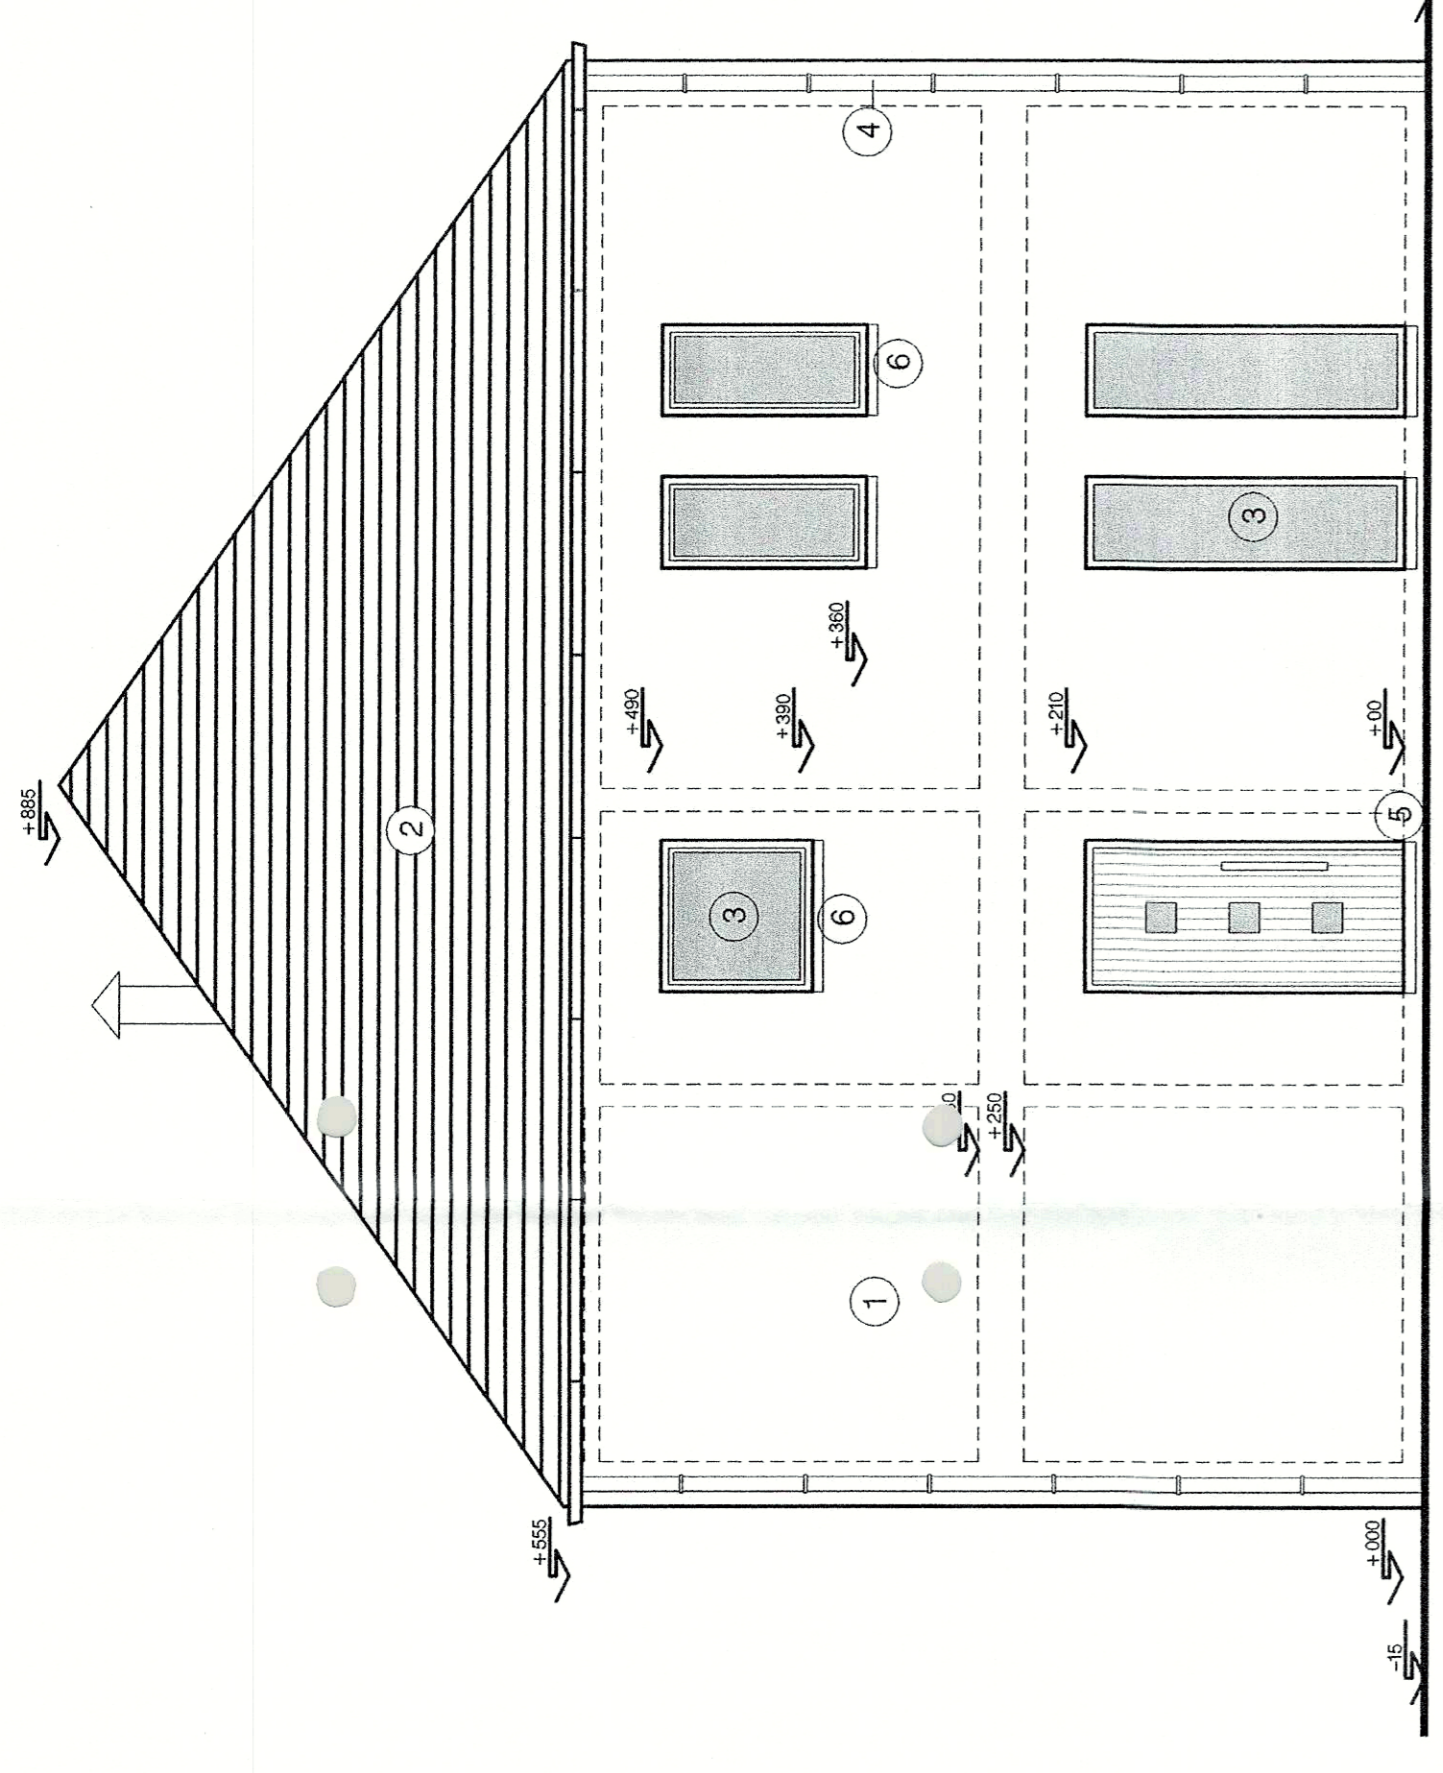


VOORGEVEL

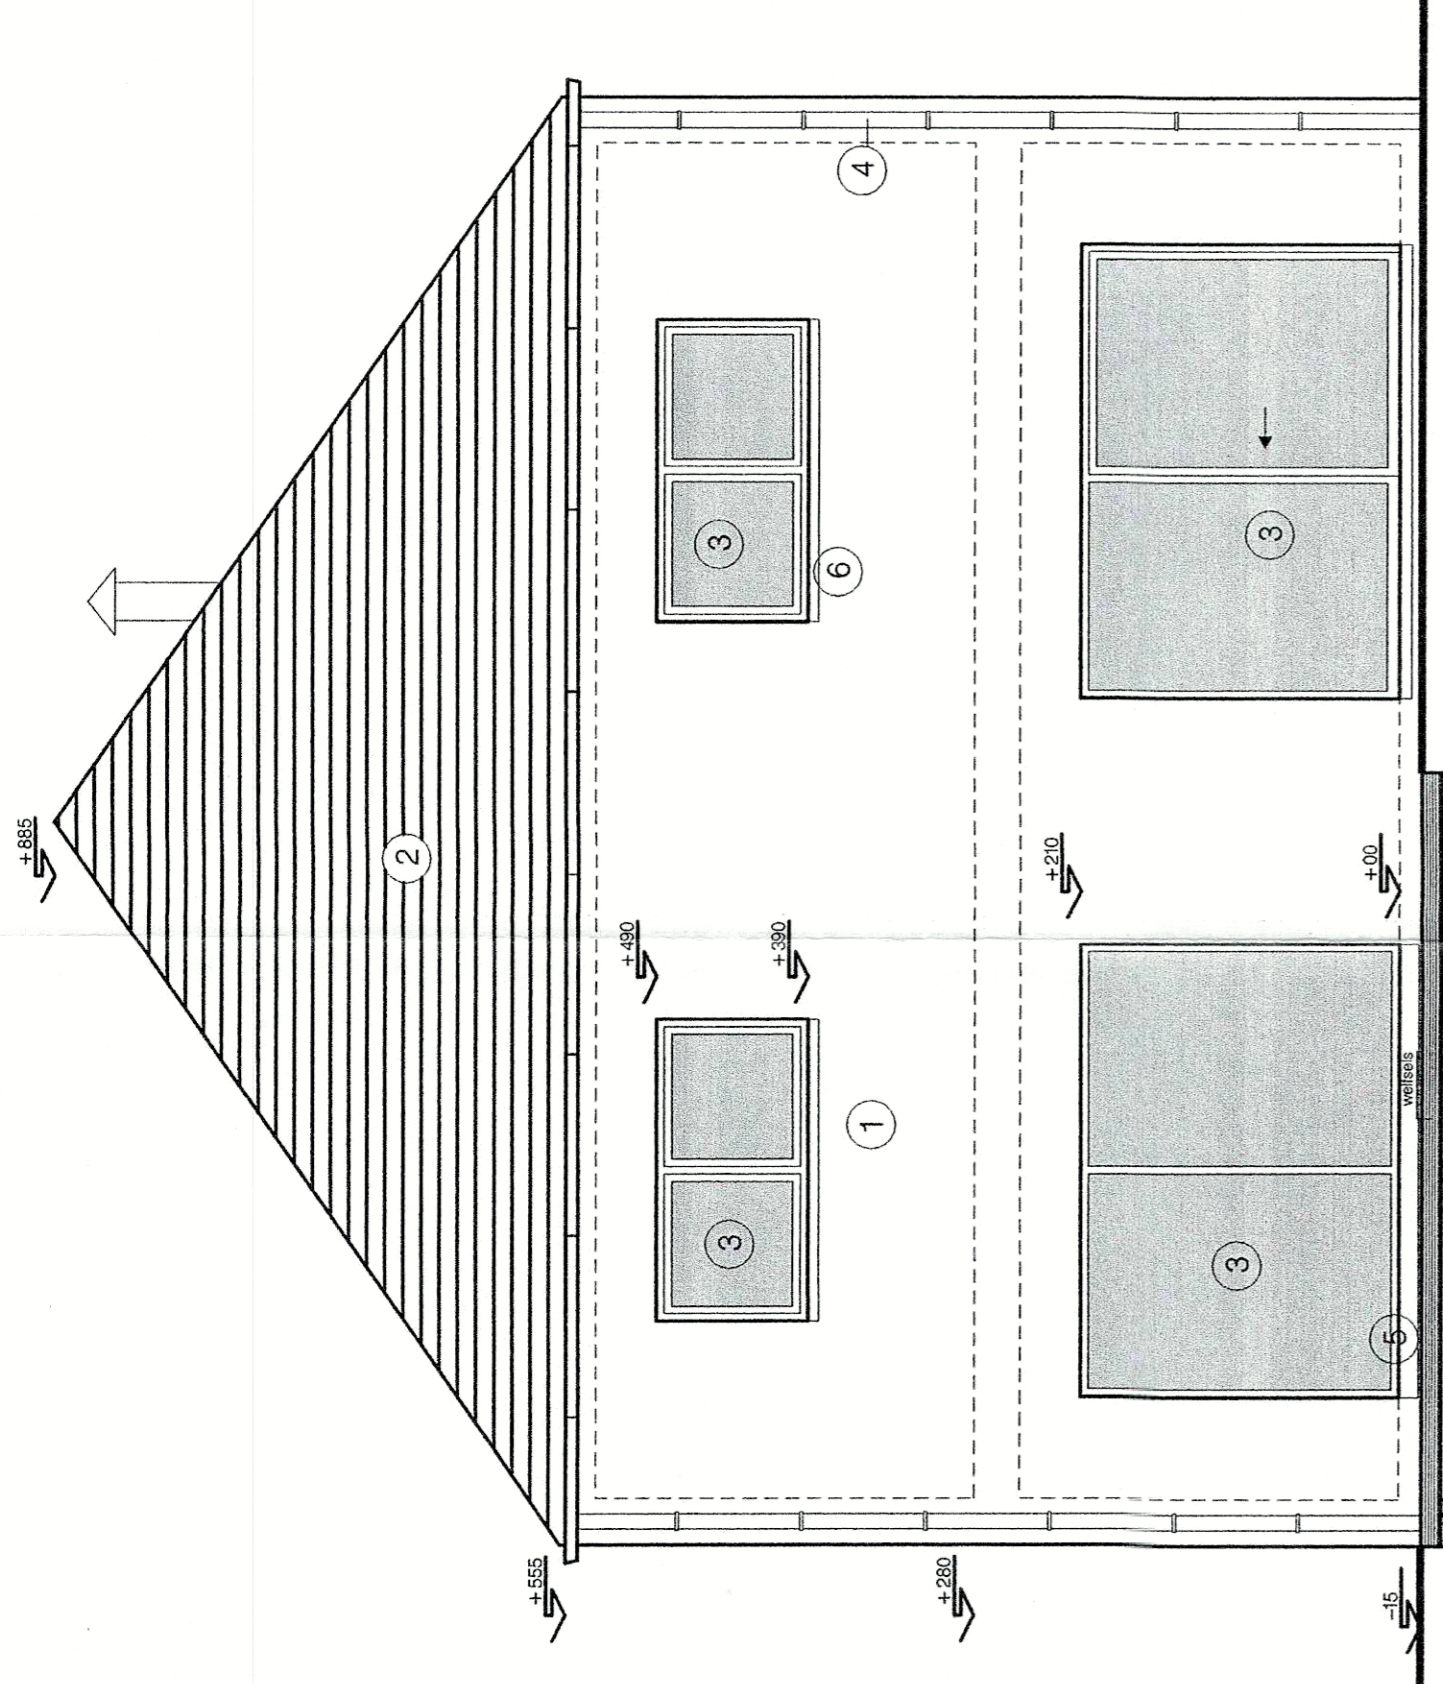


ACHTERGEVEL

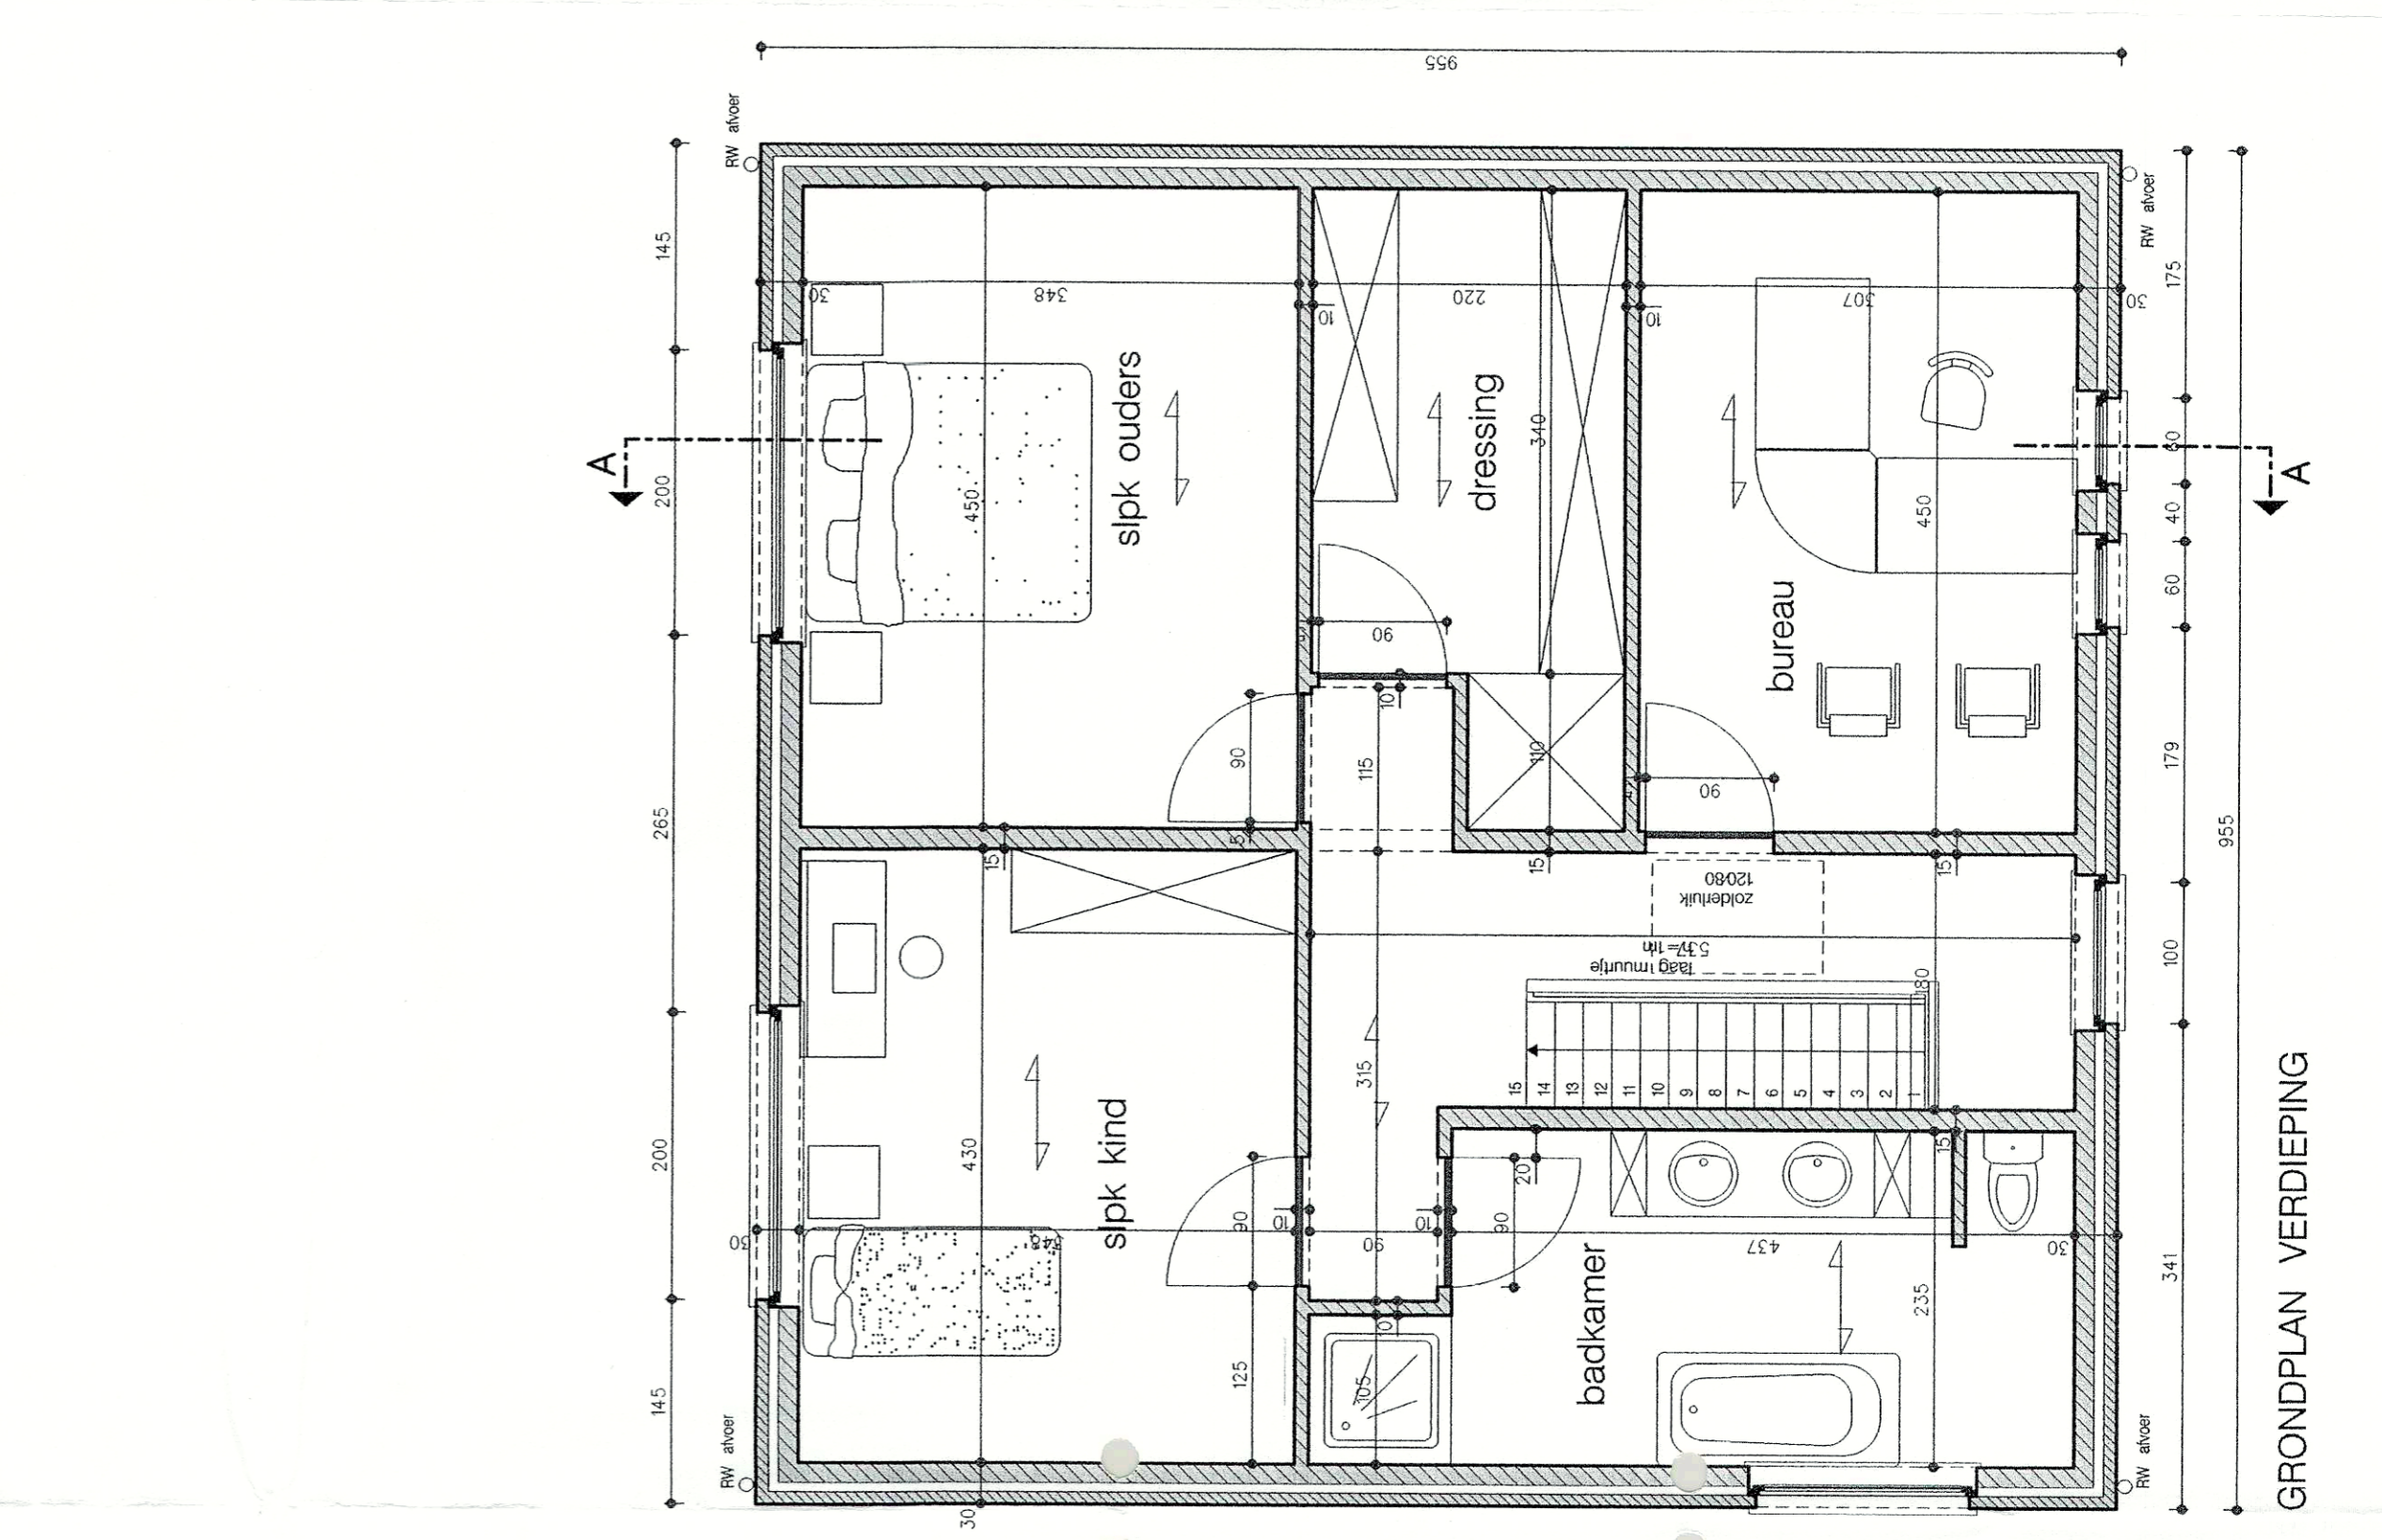


GRONDPLAN VERDIEPING

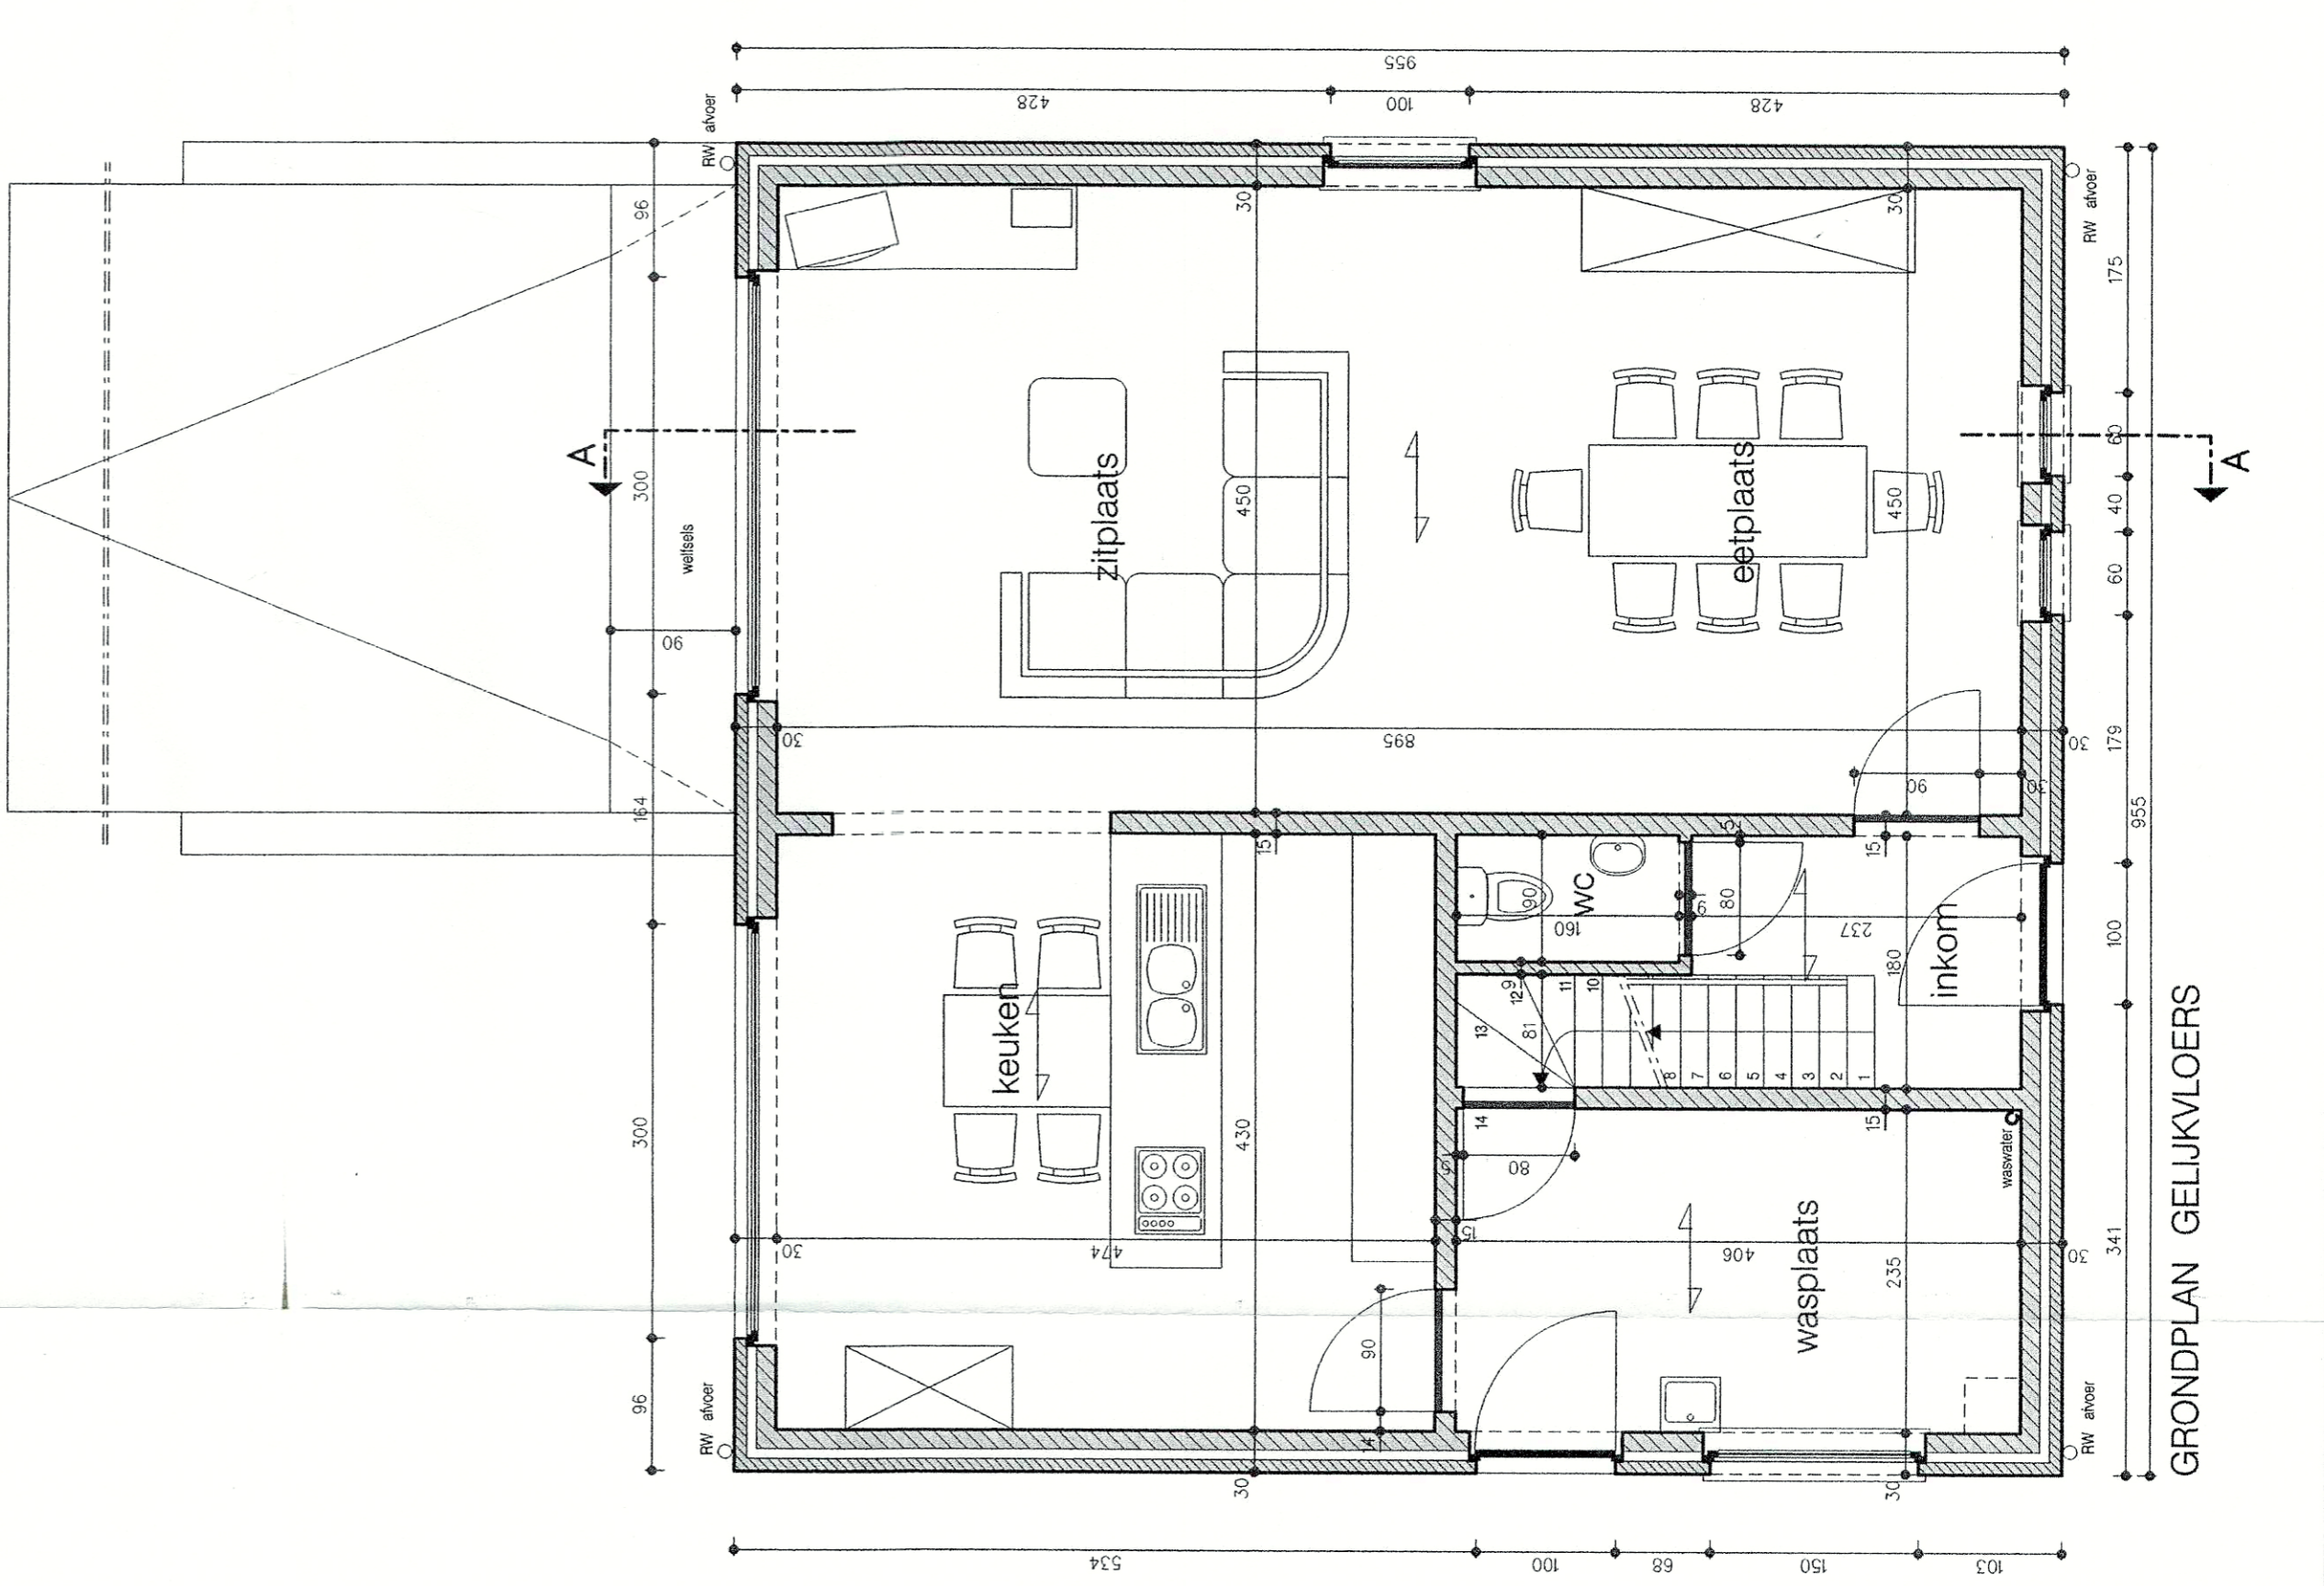

GRONDPLAN GELUKVLOERS

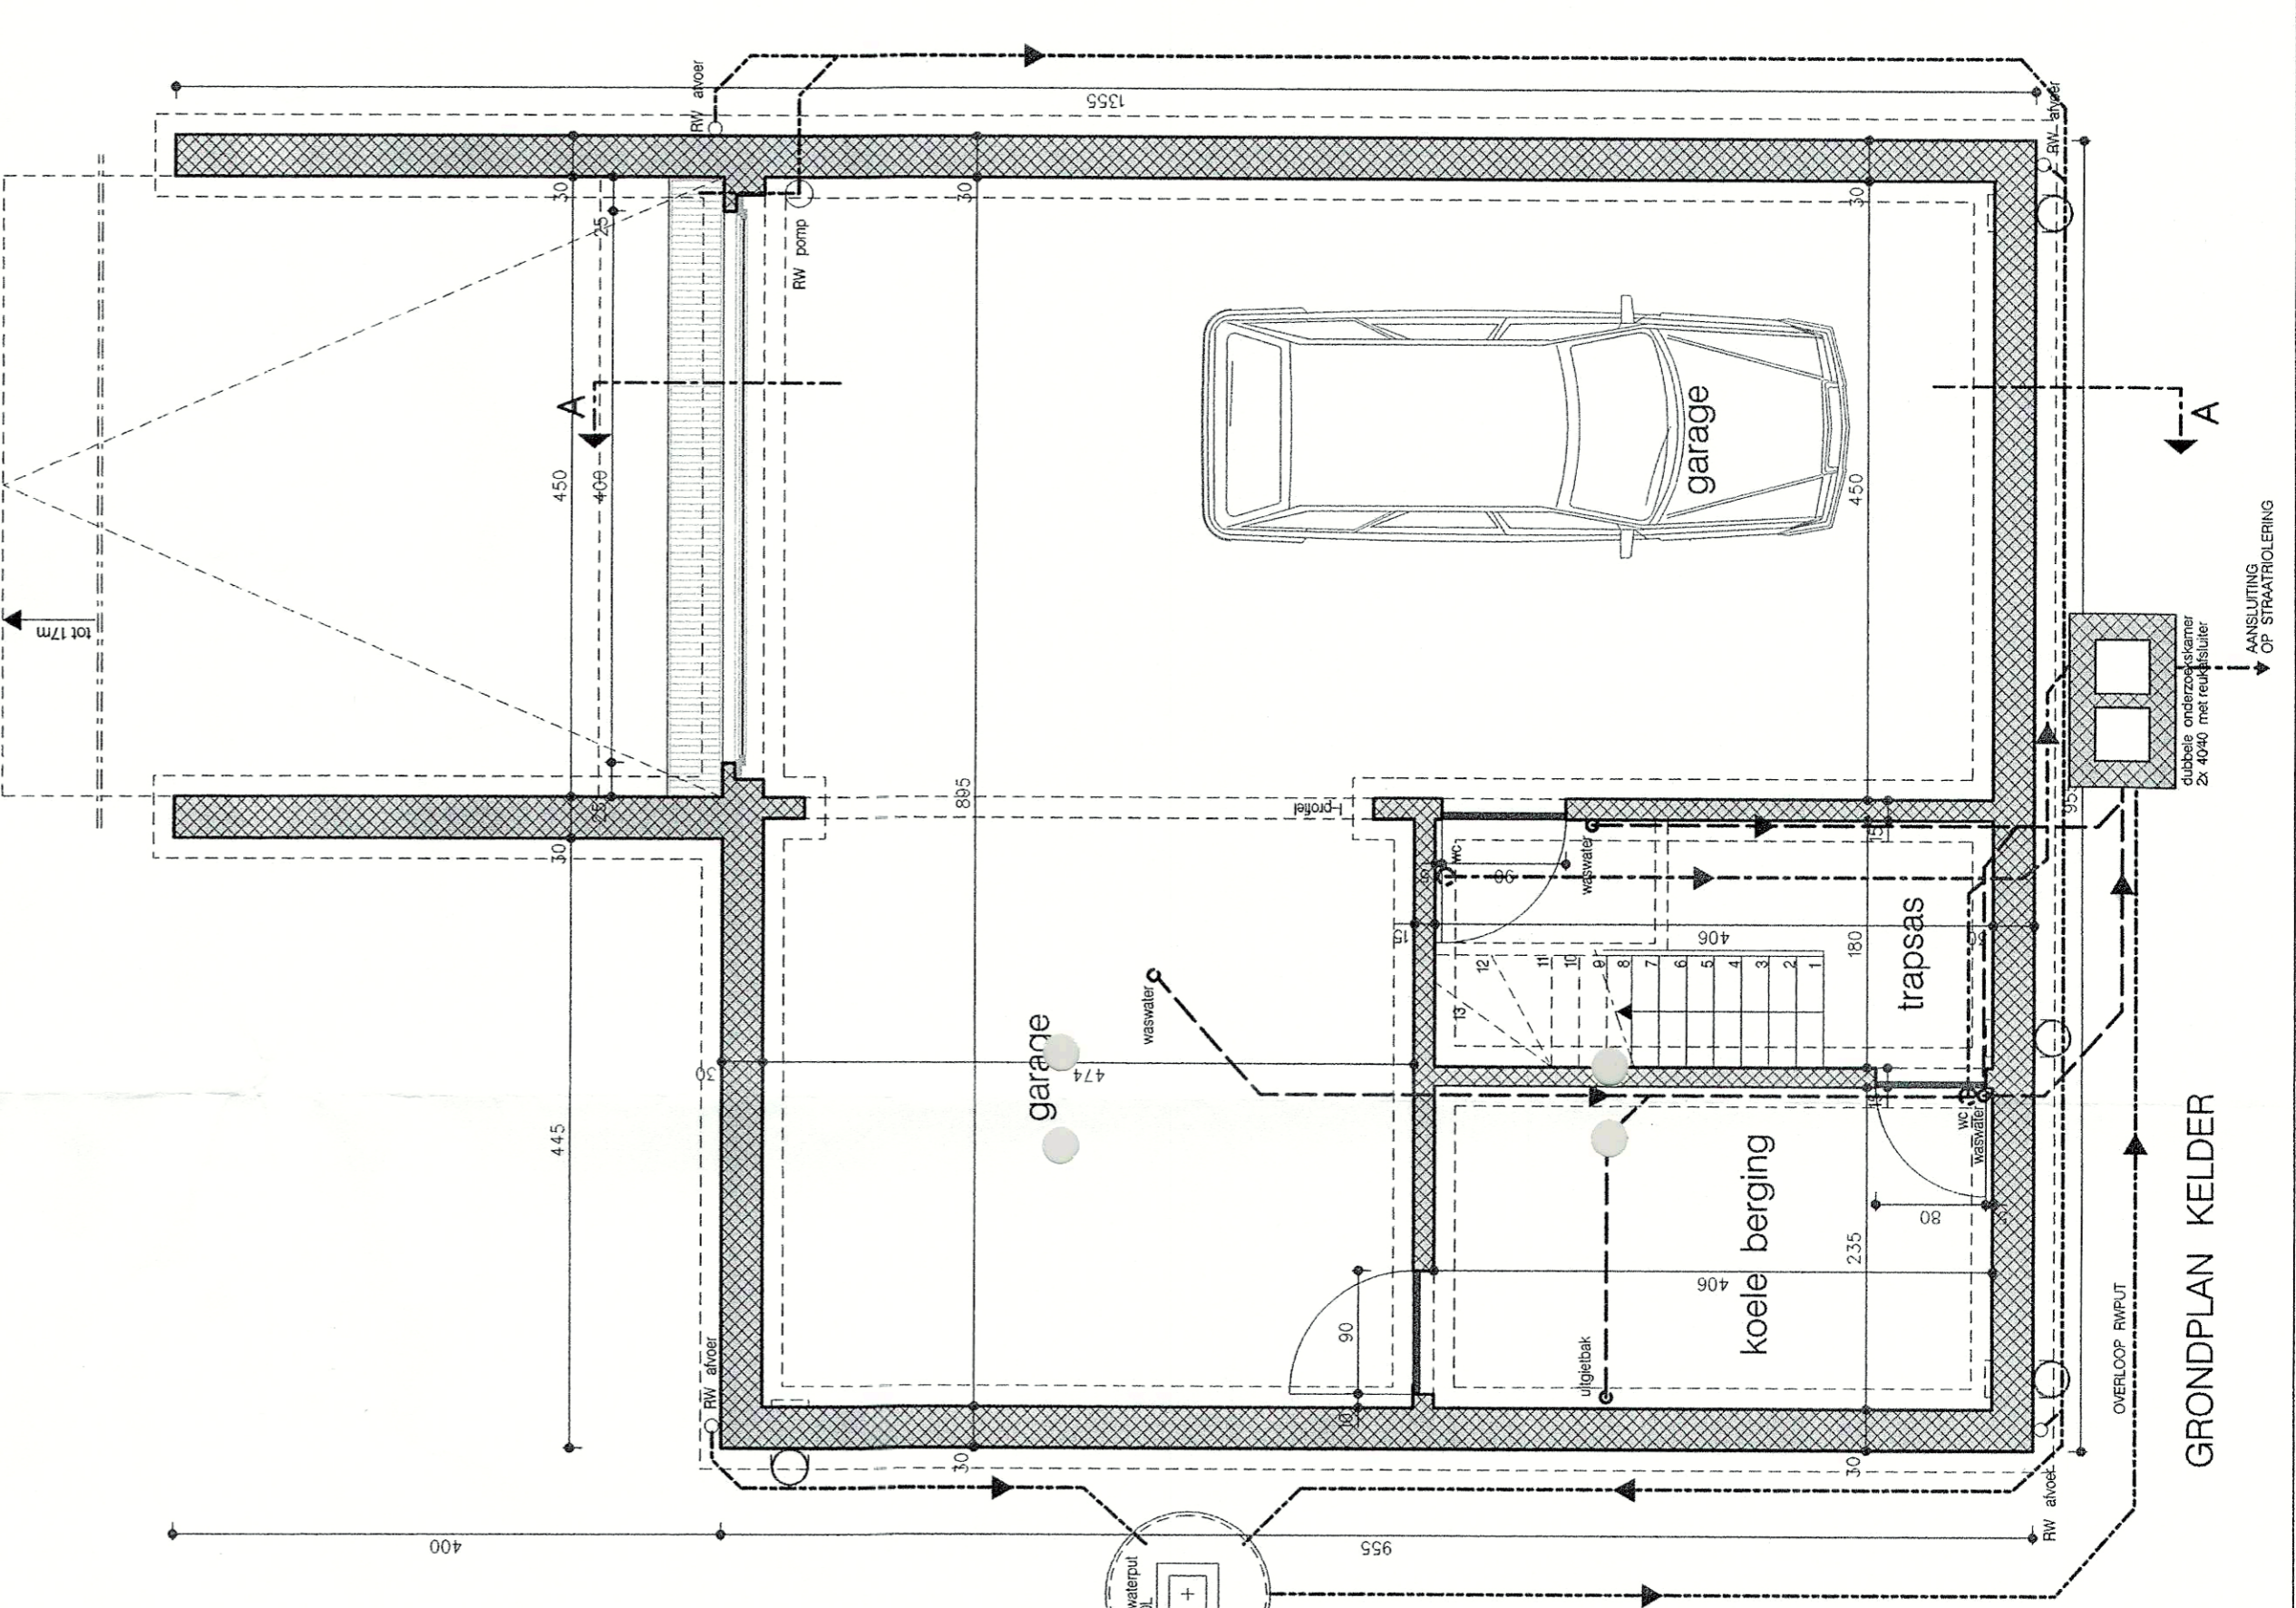

GRONDPLAN Kelder

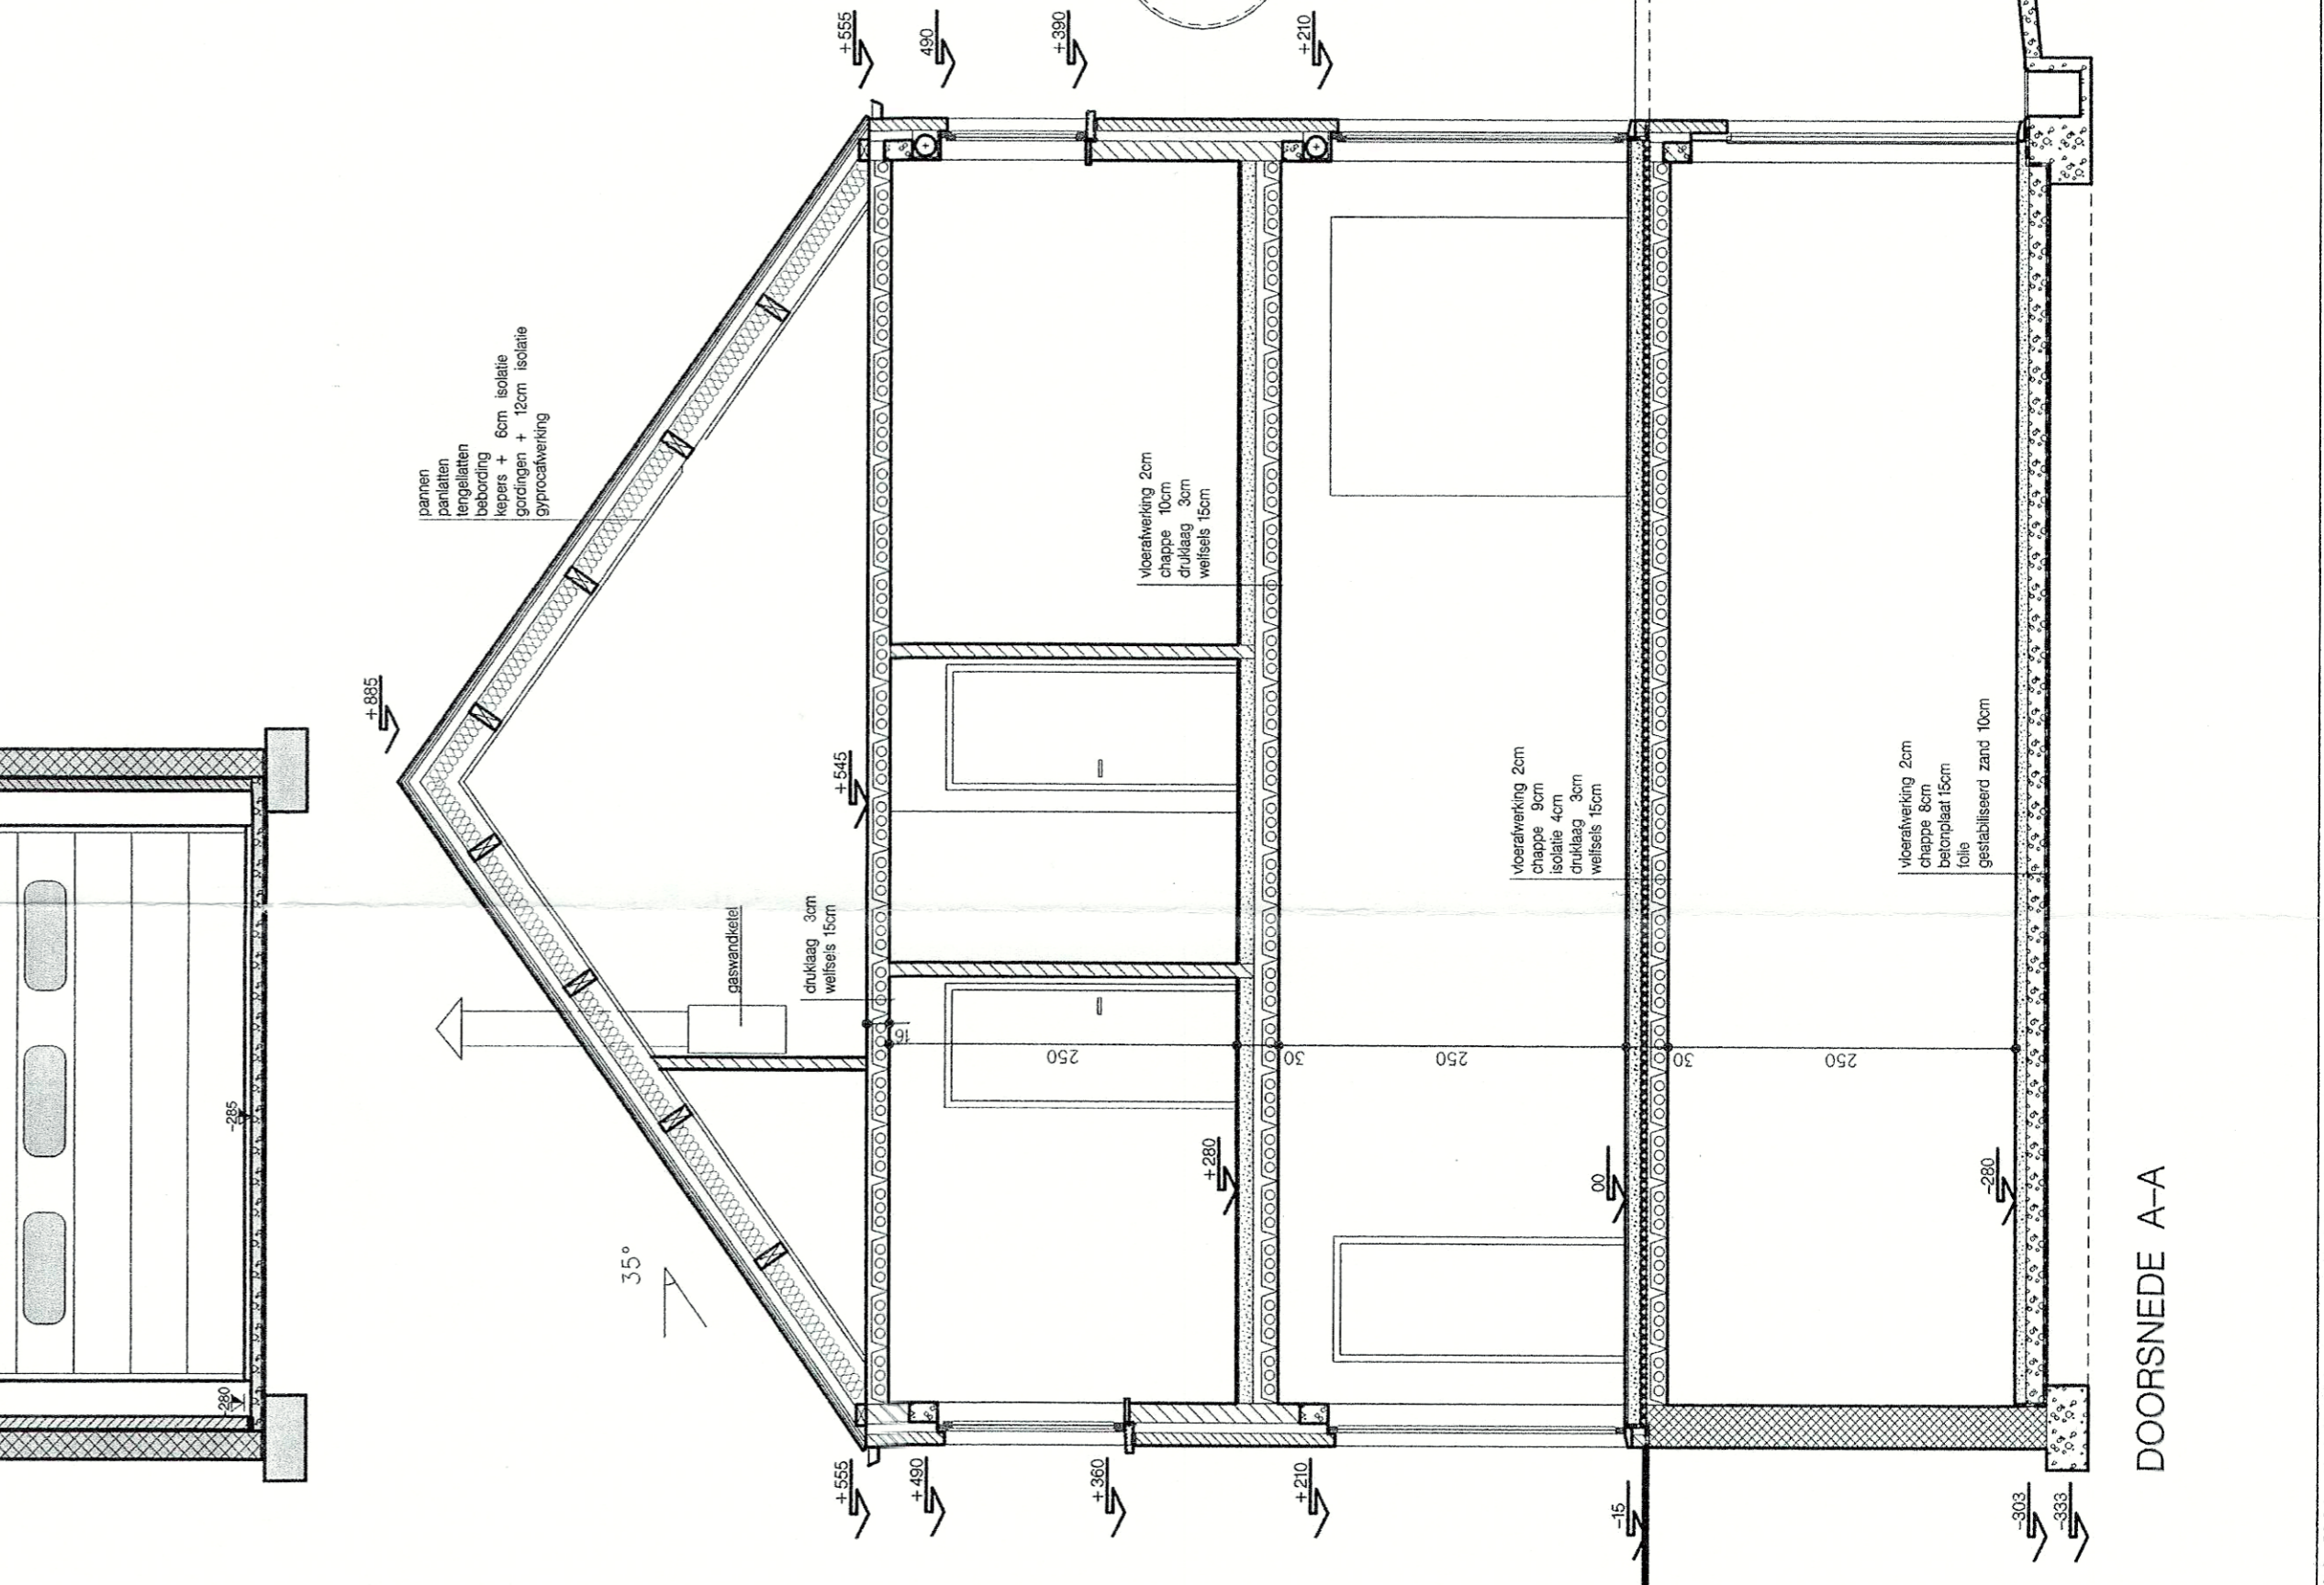

DOORSNEDE A-A