



GEMEENTE VEERLE,
SECTIE D. N° 600 d.
SCHAAL: 1/300.

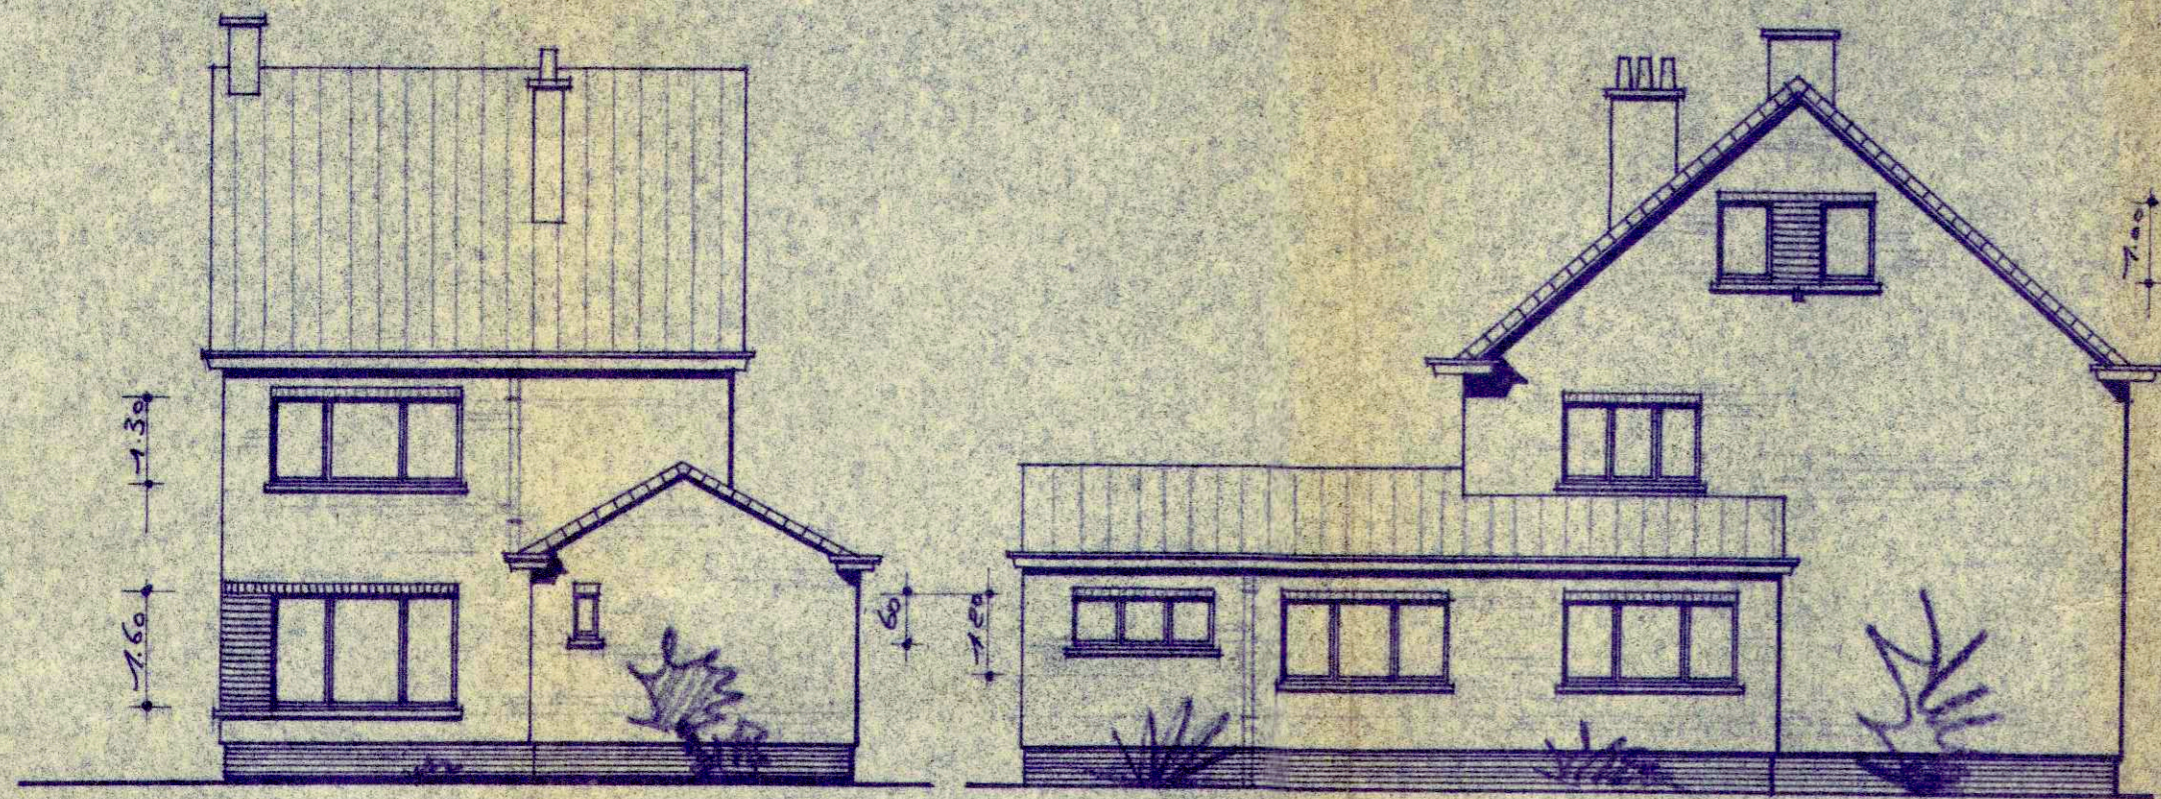

ACHTERGEVEL.

Z'IGEVEL. L.

TE BOUWEN WONING

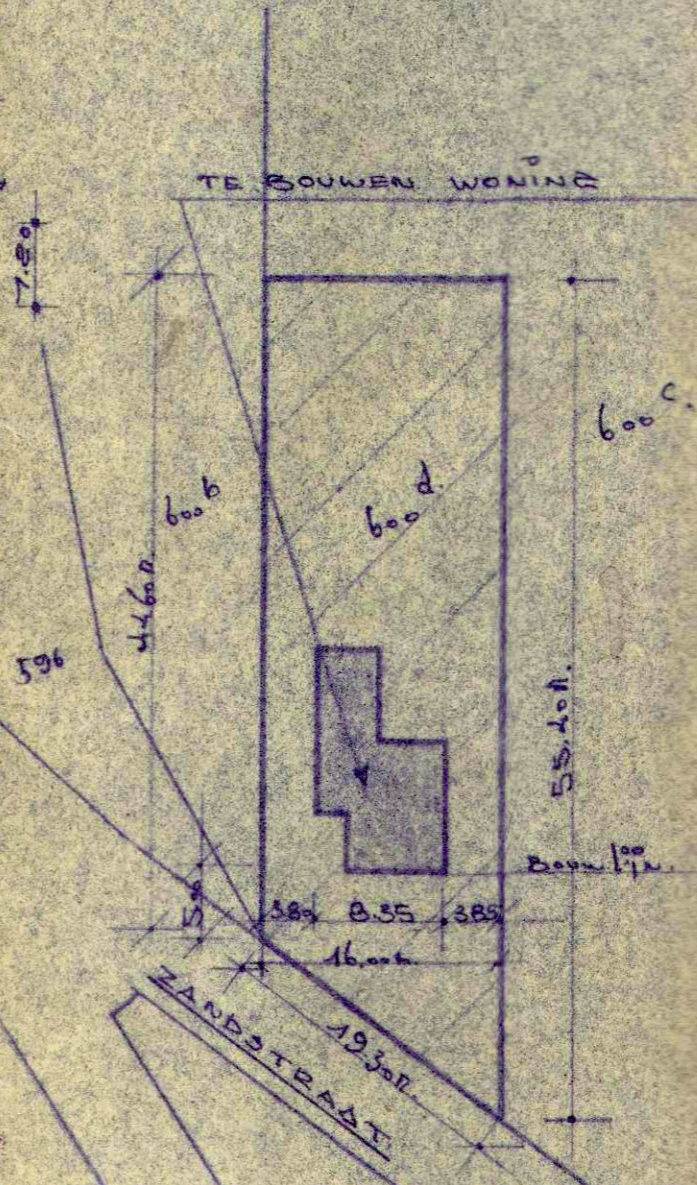

GEMEENTE VEERLE.	
BOUWEN VAN WONING.	
EIGENAAR:	DE HEER CELEN LUGEN- UTEN, WOHENDE TE VEERLE, HEIDE, 113A.
BOUWTERREIN:	TE VEERLE, ZANDSTRAAT. SECT.: D, N° 600 d.
PREMIEWET VAN 29.5.48.	A AANWIJZINGEN
Woonbare oppervl. gelijkvloers ; m ² . 45,80	SCHAAL: 1CM.P.M.
verdieping ; m ² . 37,80	DOSSIER: N° 342.
totaal ; m ² . 83,60	OPGEMAAKT TE
Totale oppervl. gelijkvloers ; m². 53,56	GEEL, DE 7.12.1959.
verdieping ; m ² . 46,59	
totaal ; m ² . 100,15	
Oppervl. bouwterrein ; m ² . 84,00ca	
Open ruimte ; m ² . 709,36	
DE EIGENAAR.	DE ARCHITECT.
	M. Vangenechten. Geel.
	M. VANGENECHTEN
	ARCHITECT.
	Waterstraat 8
	GEEL
	PROV. N° 453


J. Vangenechten

MATERIALEN.


- DAK: BLAUWE ETENIT LEIEN.
- VOOR-ZIEVELS: RODE RUWE ZEWELSTEEN.
- PLINT: DONKER GEVROED (rode ruwe gewelfte).
- DEURELS: ARDUIN.
- BEPANLING AAN RAAM: TEEKHOUT.
- VOORDEURHLEISTING: LEISTEEN.
- ACHTERGEVEL + ACHTERGEBOUW: RODE KERSICHE.
- MACHENSTEEN.




VOORGEVEL.

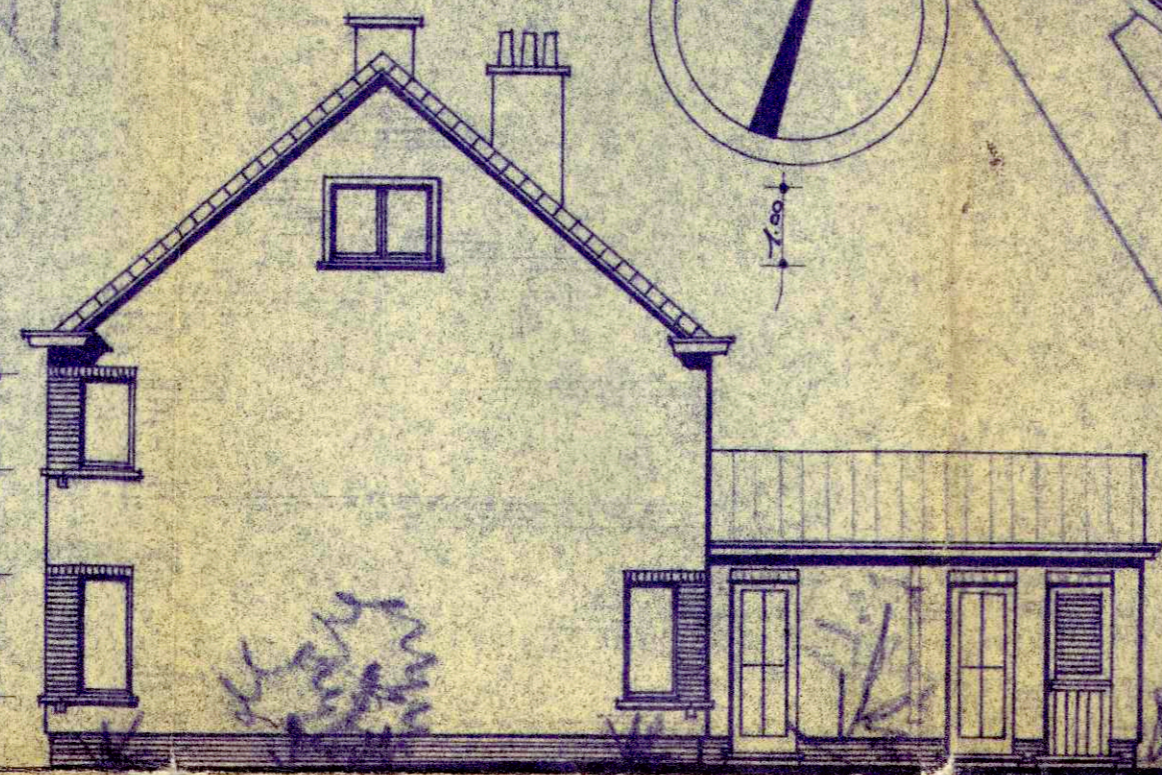


Z'IGEVEL. R.

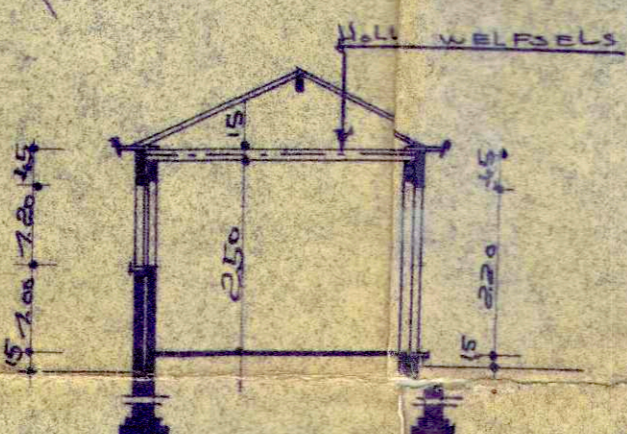


DOORSNEDE
C-D.

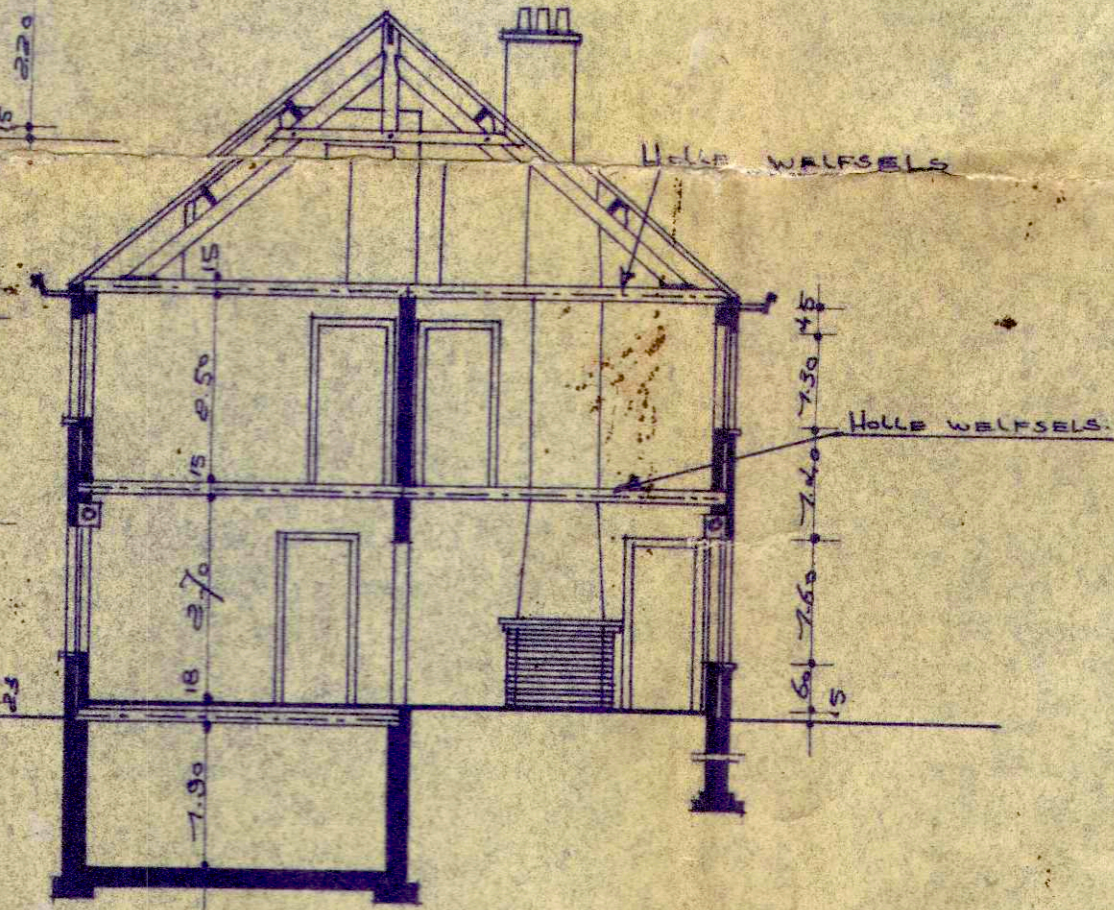


DOORSNEDE: A-B

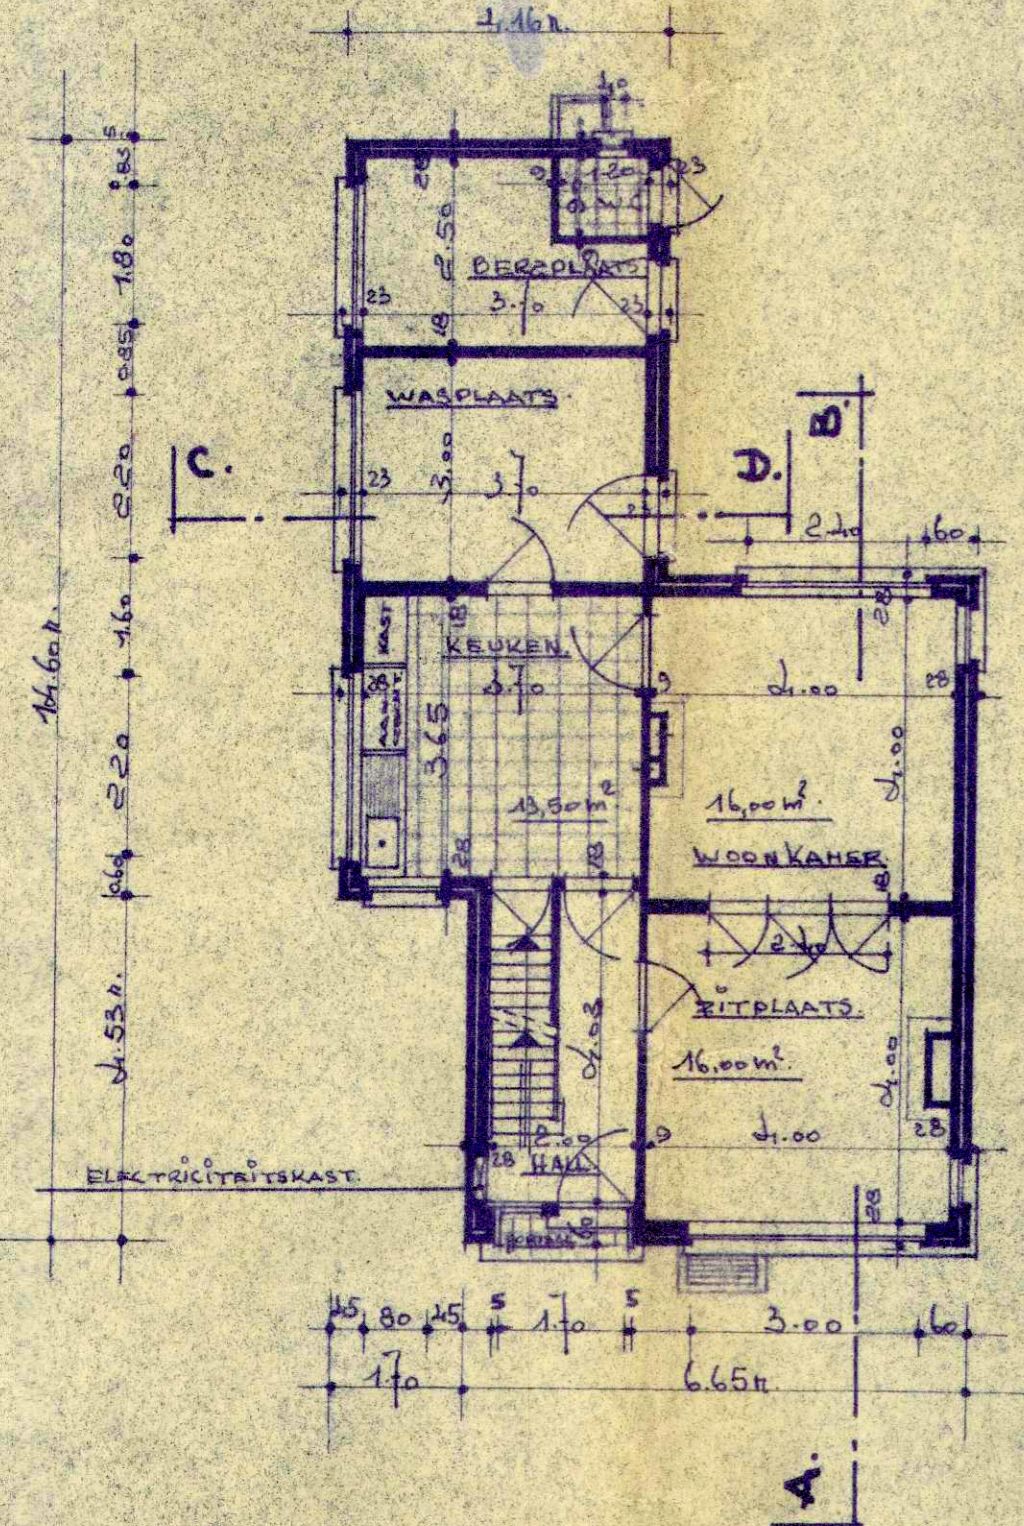


GEL'JKVLOERS.

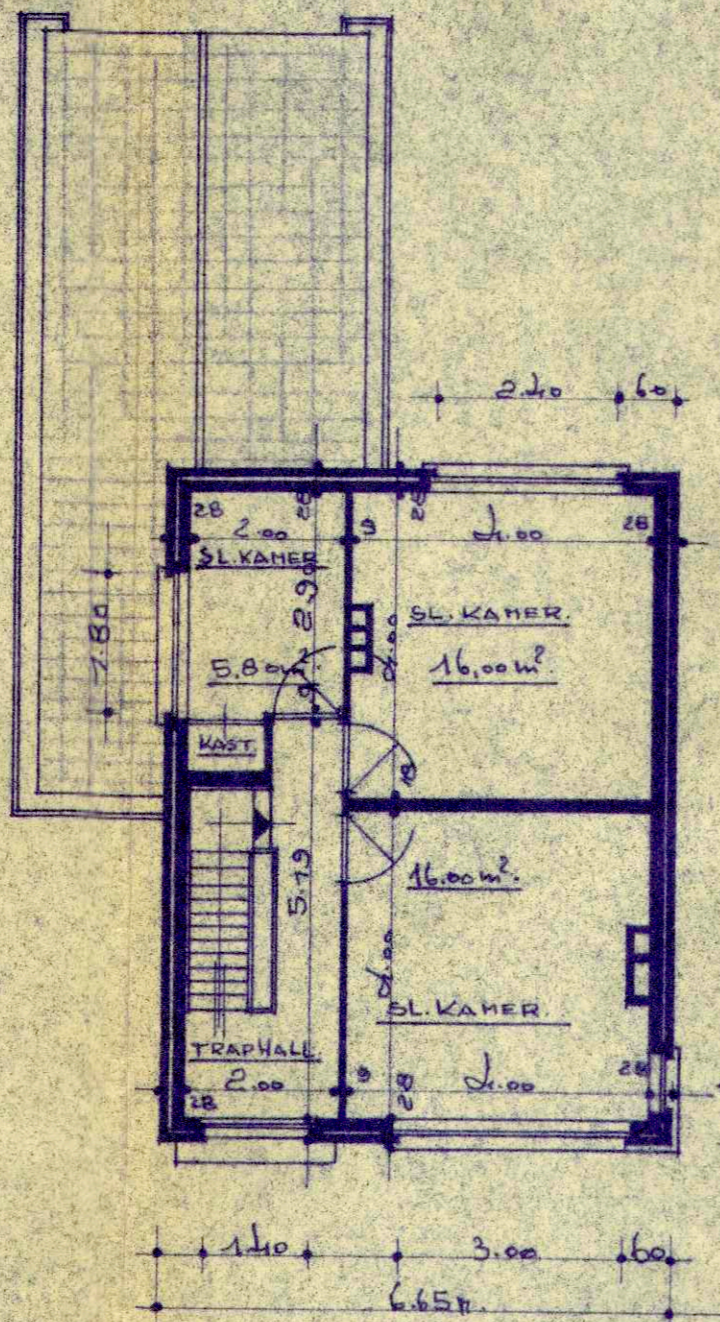

VERDIEPING.

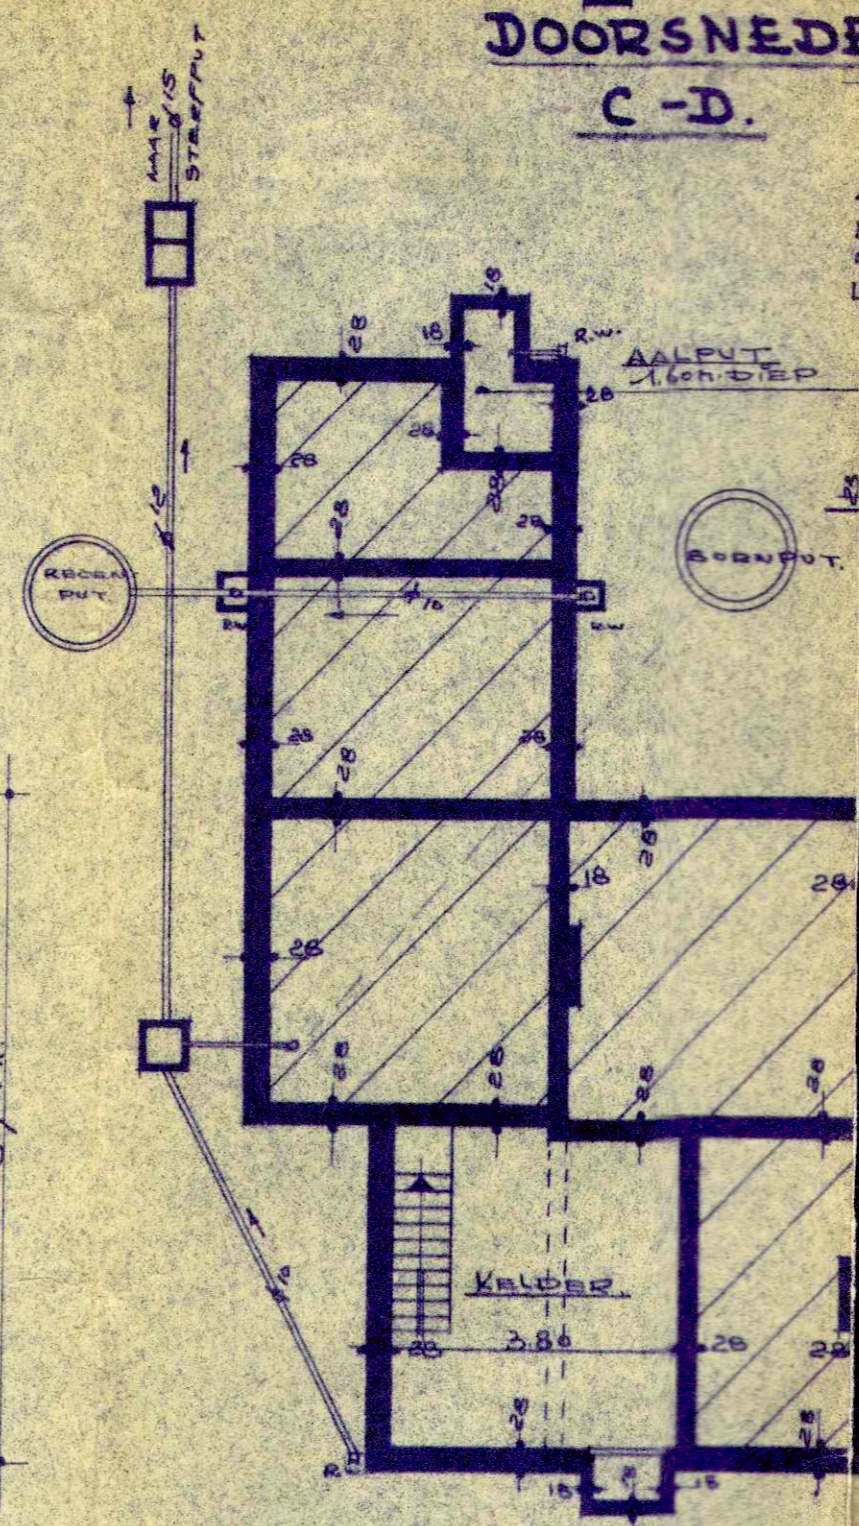

KELDERING.

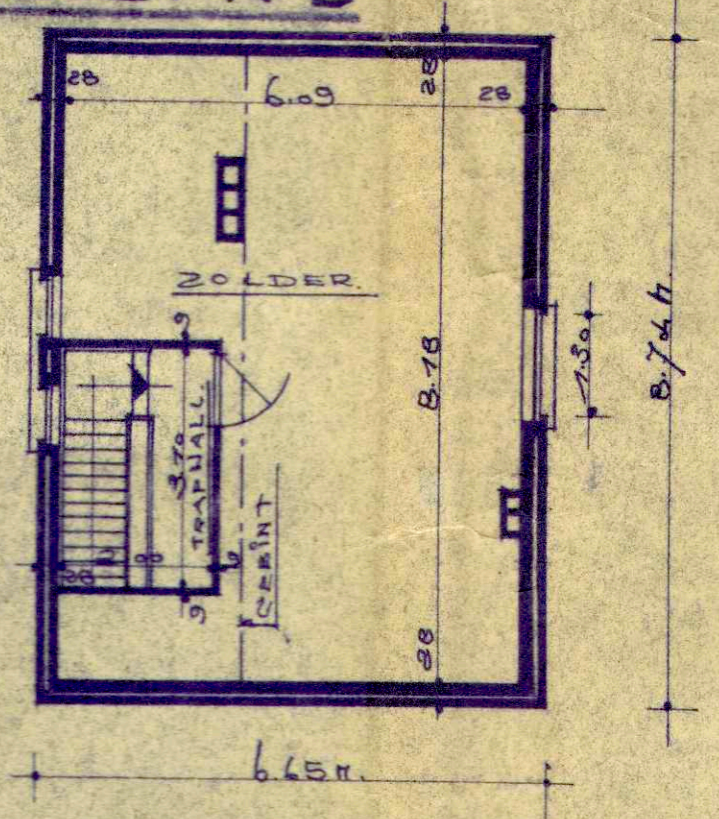

ZOLDERPLAN.