


PROCESSIONEWEG 2 Bus 1  
3201 LANGDORP

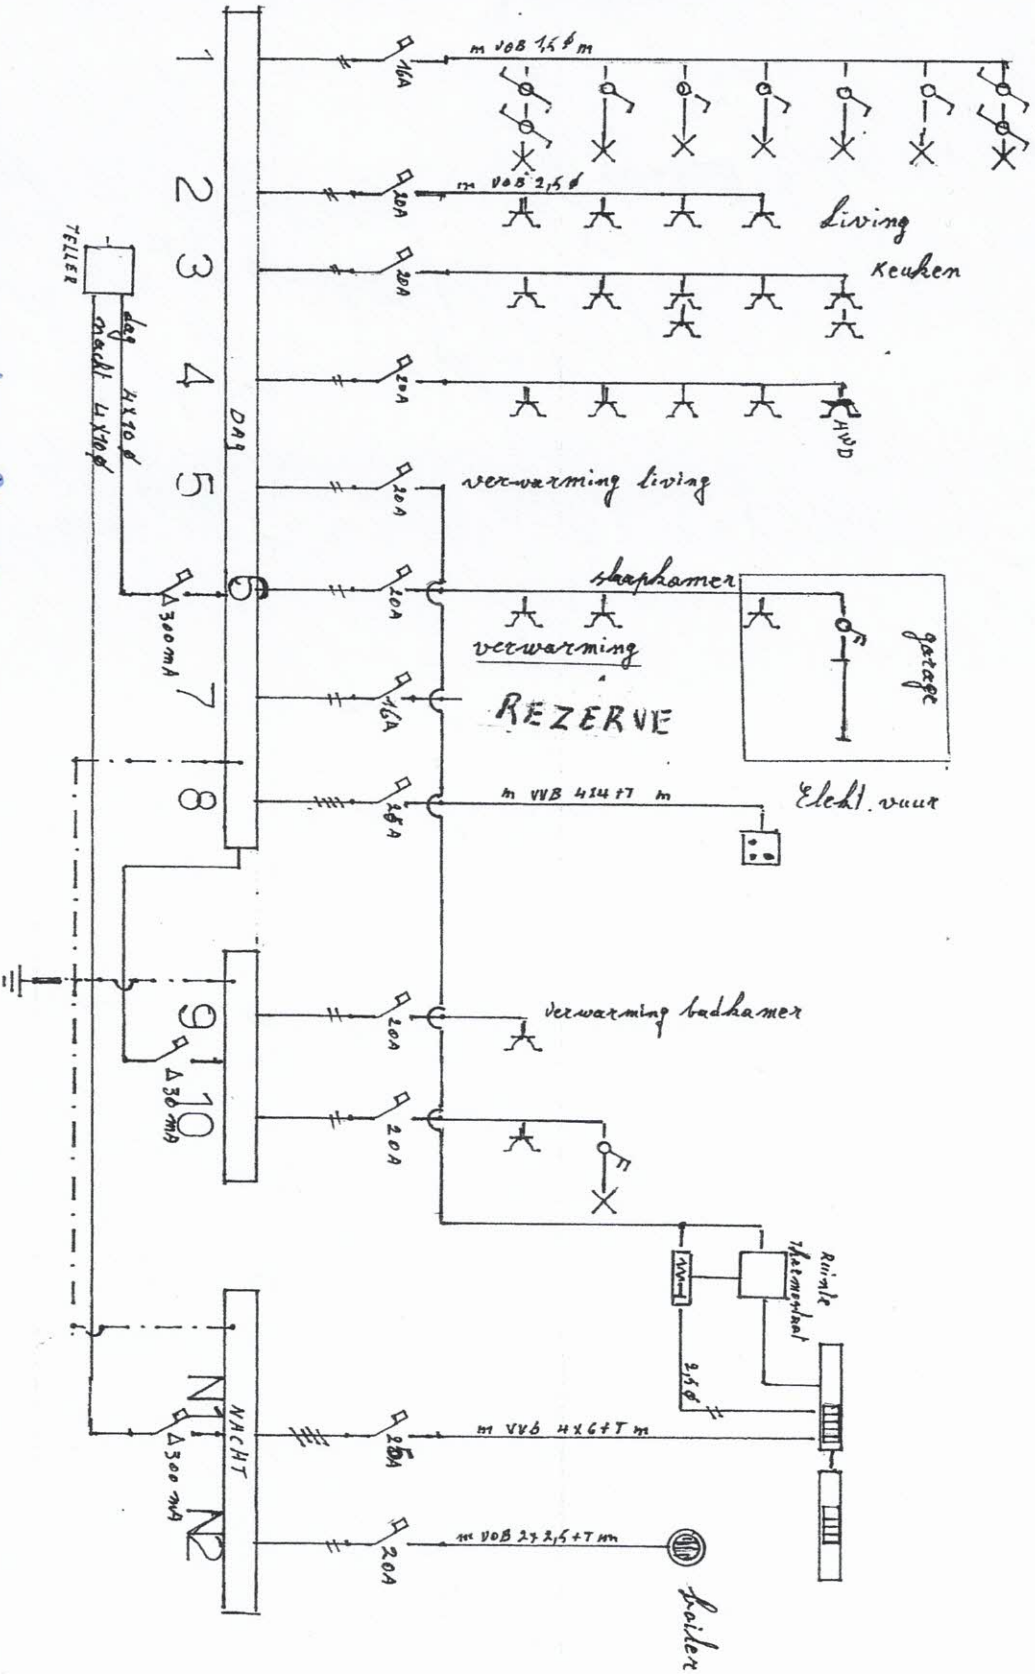

Le délégué de l'organisme agréé / De afgevaardigde van het erkend keuringorganisme

De verantwoordelijke voor de uitvoering van het werk / Le responsable de l'exécution du travail

Voor gezien **AWS**  
**Peter Vaes**

VAN HEEF LOUIS 592-2679670-66

Hoog Blokweg 4 3201

AN RSC-1107

Datum: 12/12/22



van Hoog

VAN HOOFLUIS

Tu Hooft

HOOGBLOK WEG 2 3201 LANGDORP

APP. PROLESSIEWEG 2 bus 1 LANGDORP

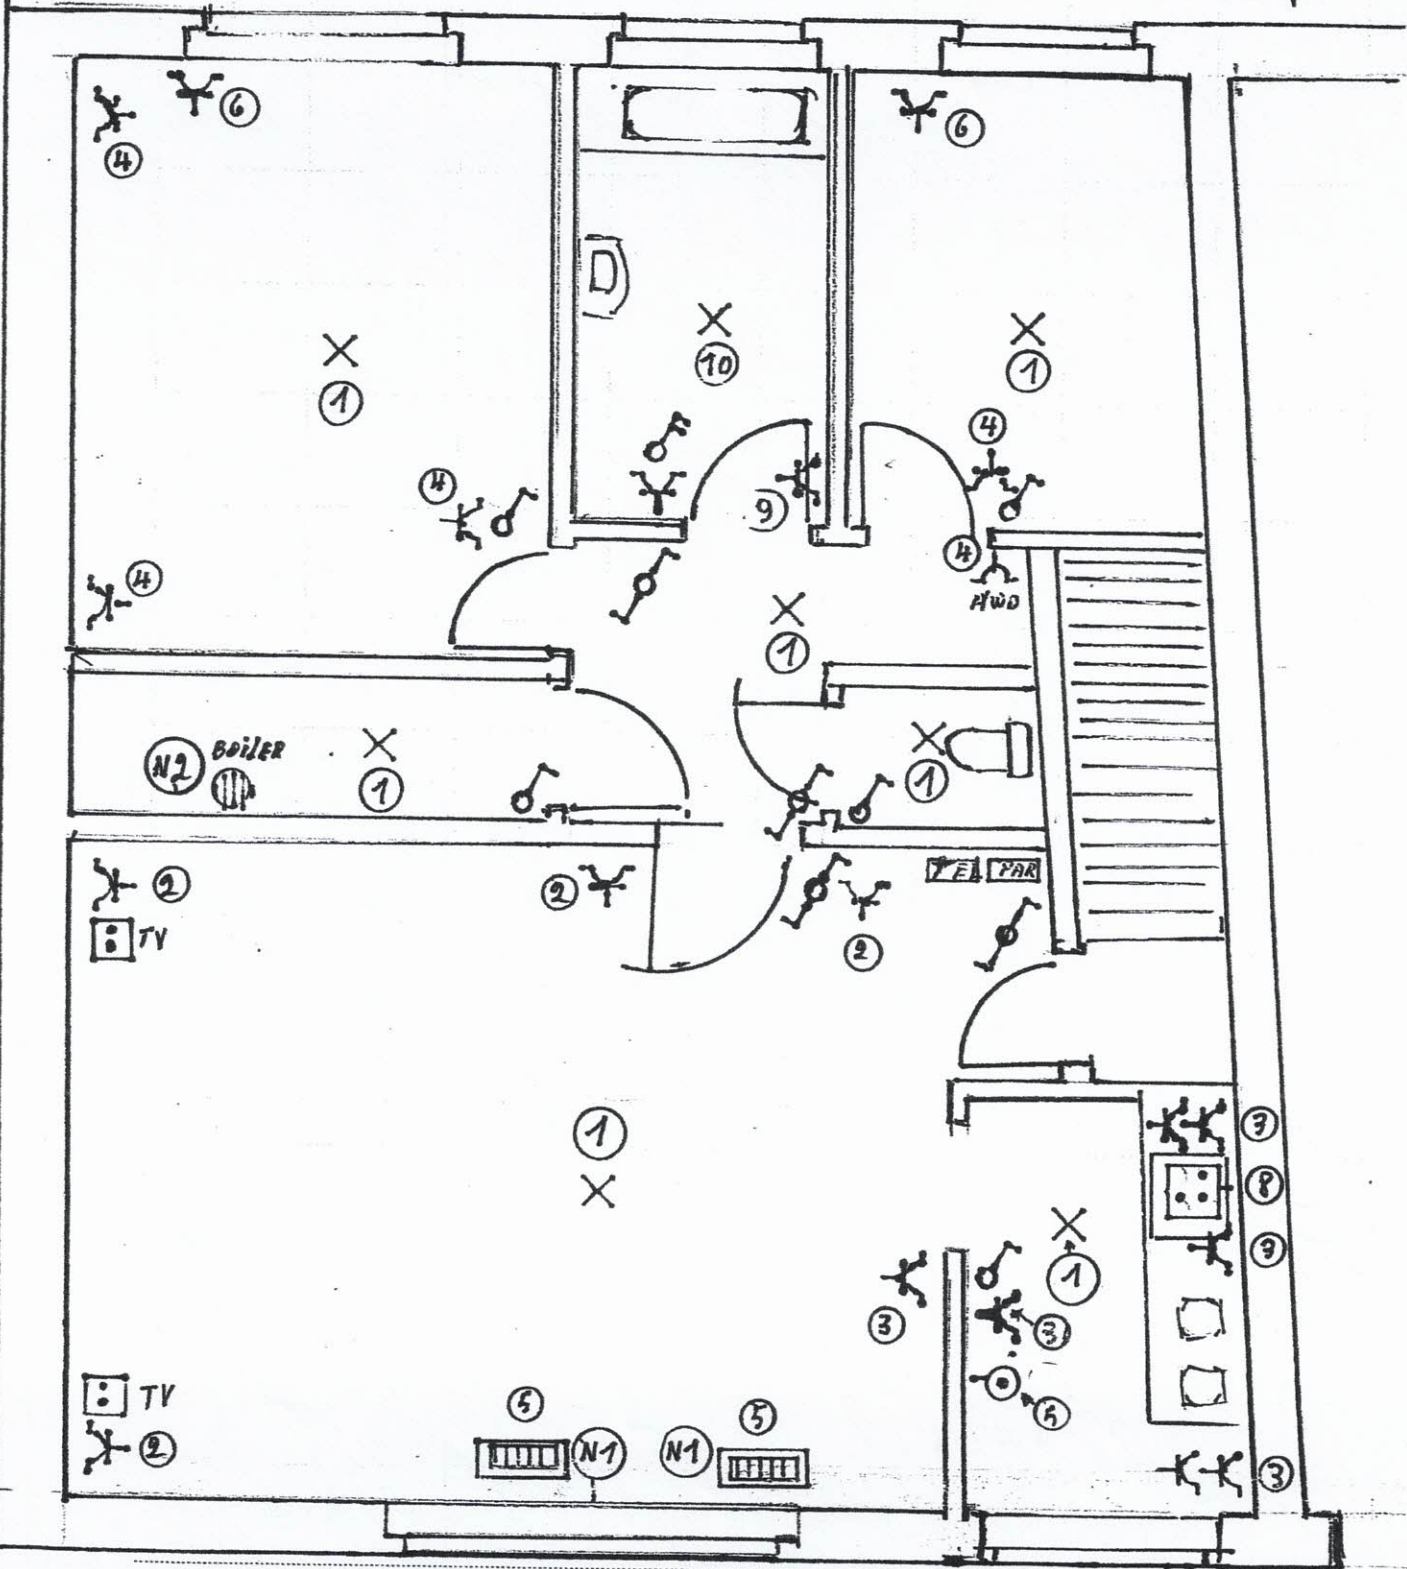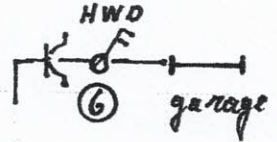

Van Hoof Louis  
Hoogblokweg 4  
3201 Langdorp

app: processieweg 2 bus 1

aantal stroomkringen

1:	16A	7 lichtpunten
2:	20A	4 stopkontakten living
3:	20A	7 stopkontakten keuken
4:	20A	5 stopkontakten slaapkamers
5:	20A	direkte verwarming Living
6:	20A	verwarming slaapkamer + garage
7:	16A	rez,
8:	25A	4Ppolig Electrisch vuur
9:	20A	1stopkontakt verw, badkamer
10:	20A	1stopkontakt +1 licht badkamer
N1:	25A	4Polig accu verwarming living
N2:	20A	warmwater boiler

Van Hoof Louis  
 Hoogblokweg 4  
 3201 Aarschot

App: processieweg 2

plaats	aantal		aantal	
	stopcontacten	stroomkring	lichtpunten	stroomkring
Living	5	2 en 3	1	1
keuken	6	3 en 5	1	1
wc			1	1
berging			1	1
nacht hall	1	4	1	1
badkamer	2	9 en 10	1	10
Slaapkamer 1	4	4 en 6	1	1
Slaapkamer 2	2	4 en 6	1	1
garage	1	6	1	6
<b>totaal</b>	<b>21</b>		<b>9</b>	

Living :	2 : accu kachels samen 7KVA	stroomkring
Living : 5	2 : direkte verwarming 2maal 1200W	N 1
Keuken : 5	1 : aansluitdoos voor direkte verwarming	5
Berging : N2	1 : elektrische boiler	5
elect,vuur: 8	1 : 4polig stopkontakt	N 2
		8