



VOORGEVEL

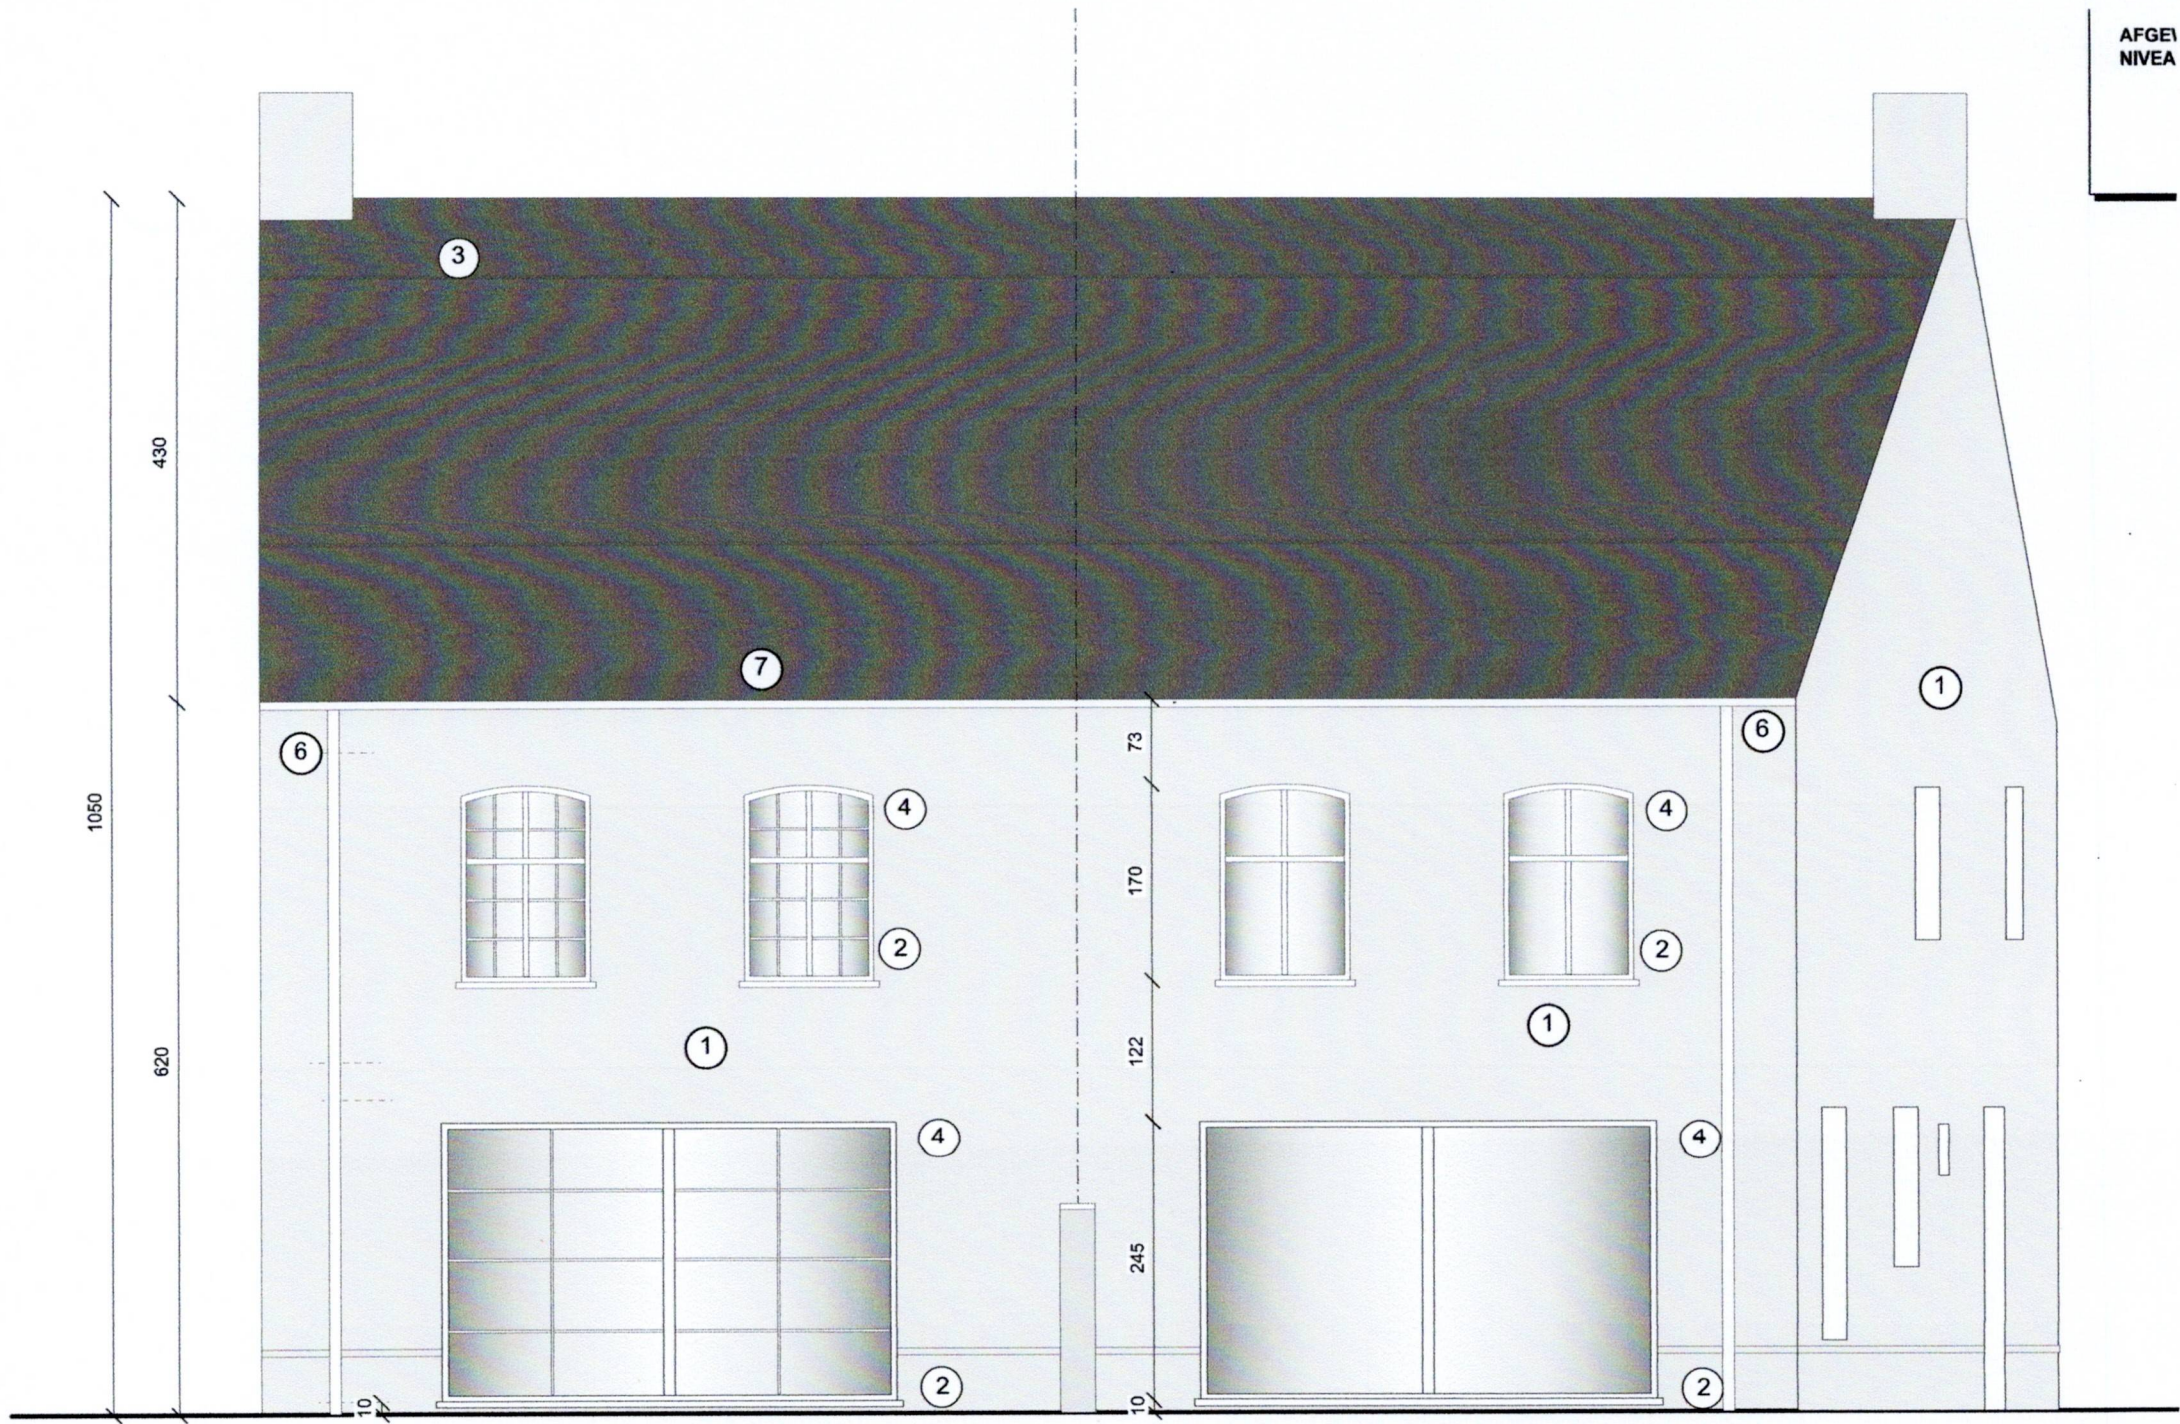


EN

en
annen
zink

ZIJGEVEL LINKS

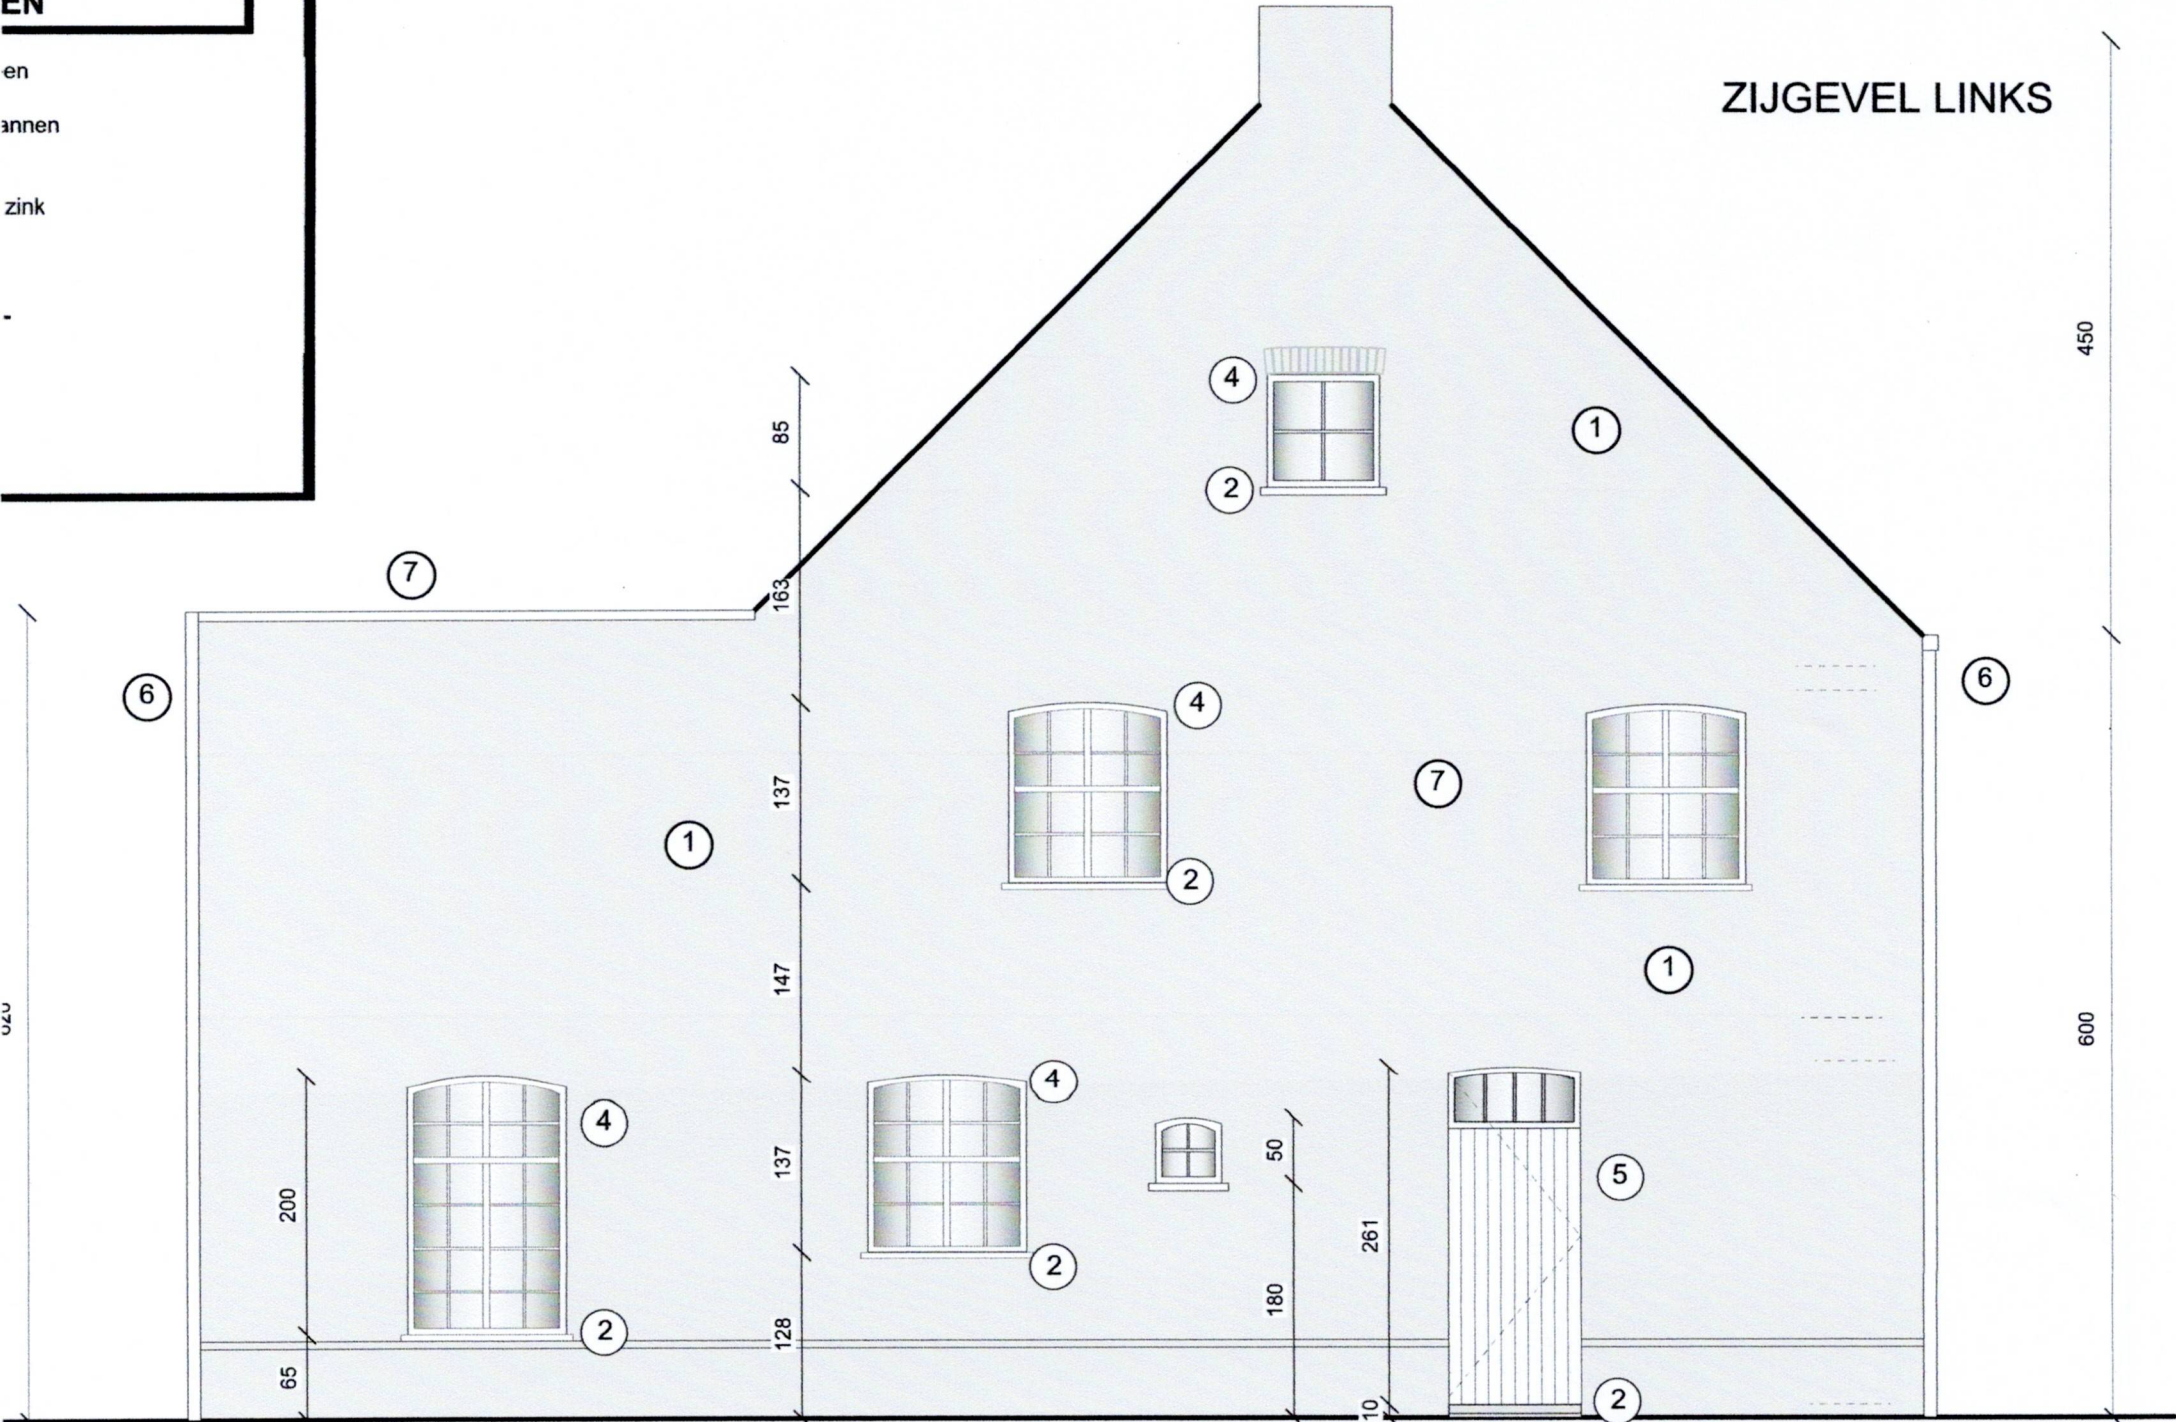


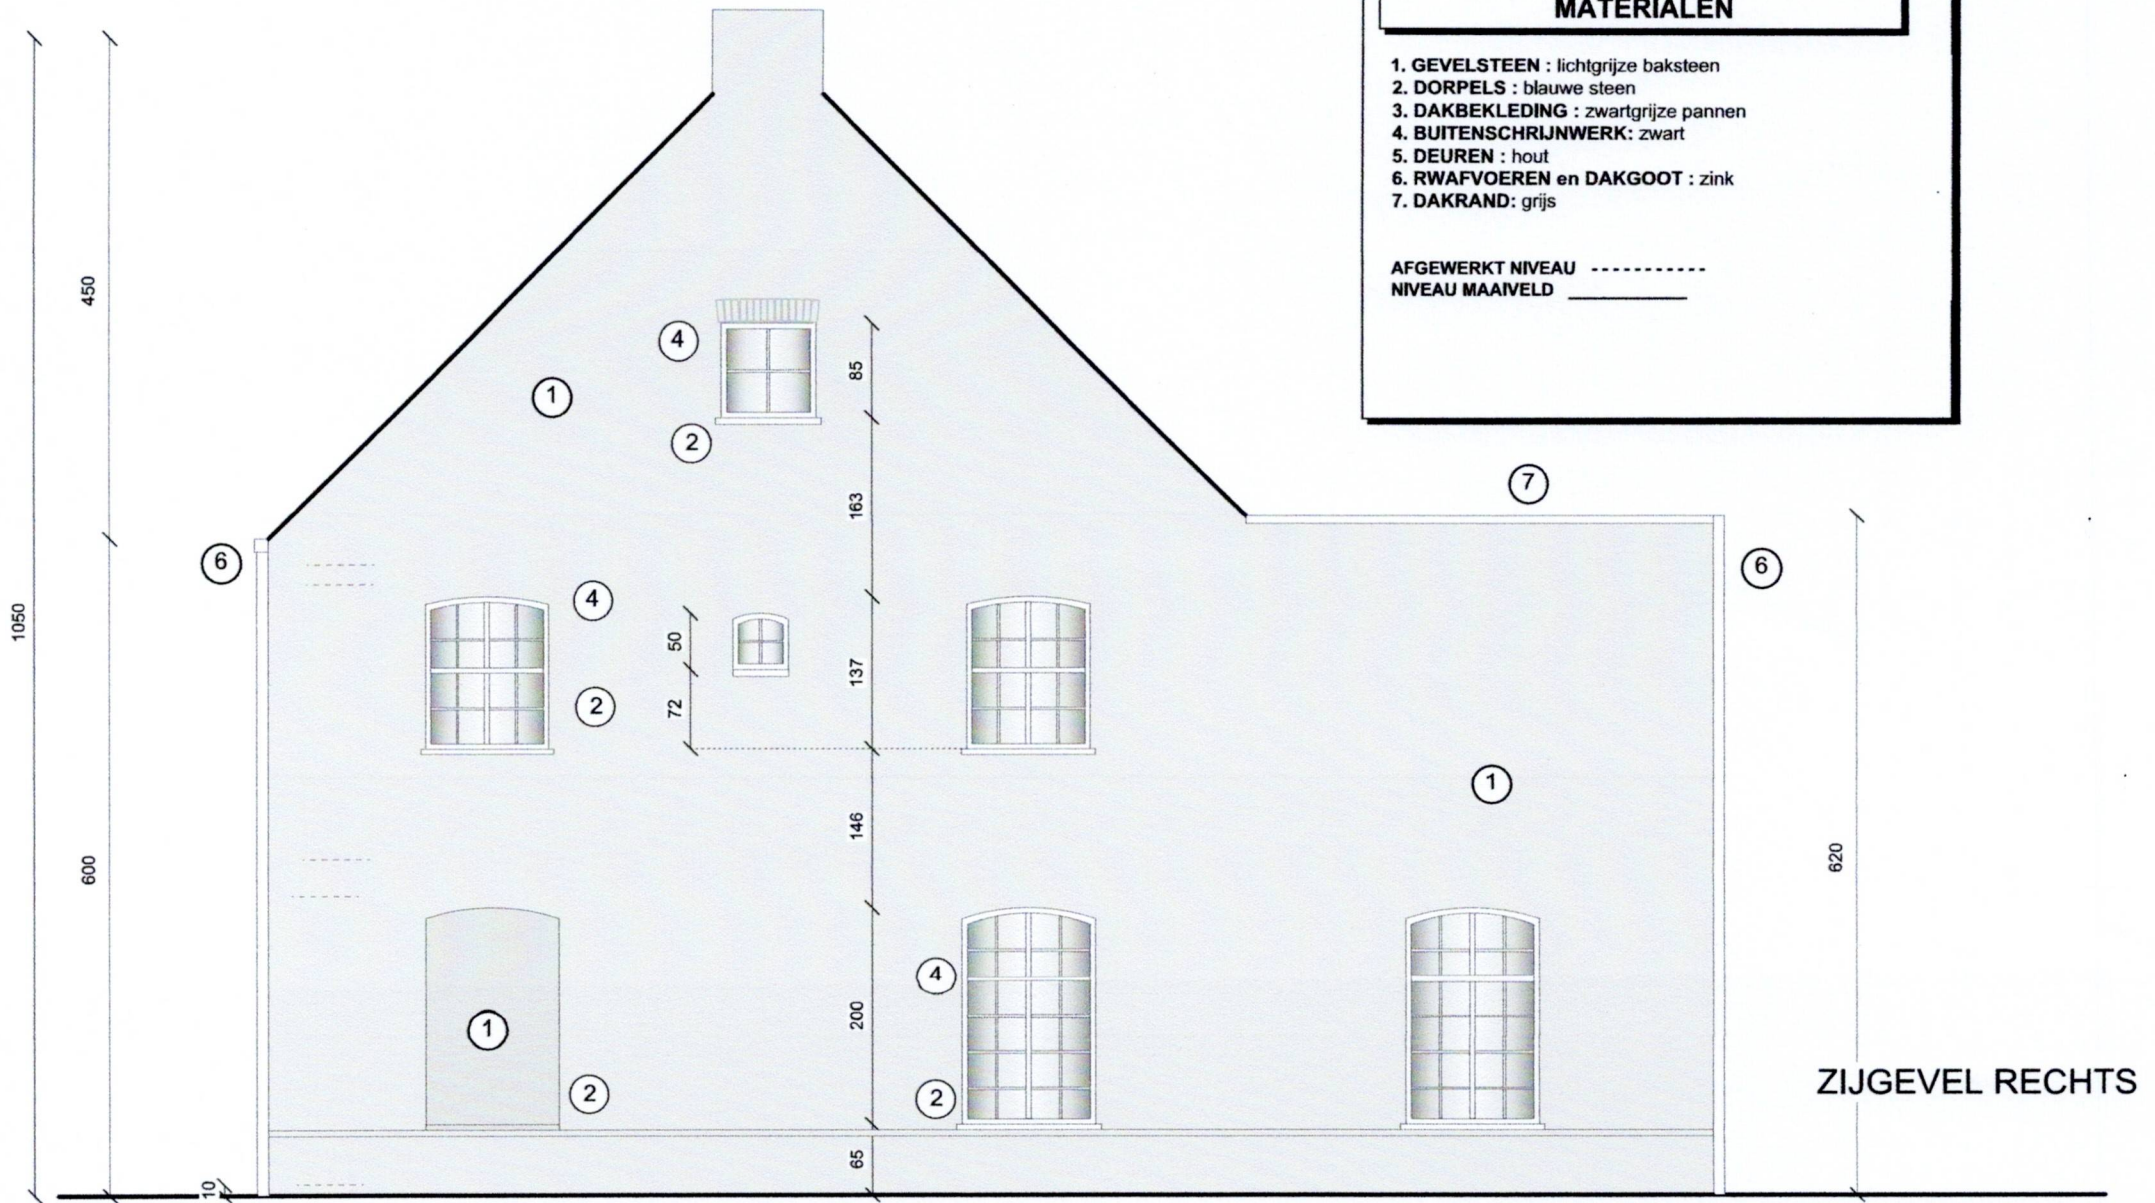

GEVEL : $U_{max} = 0,24 \text{ W/m}^2\text{K}$
DAK : $U_{max} = 0,24 \text{ W/m}^2\text{K}$
VLOER : $U_{max} = 0,24 \text{ W/m}^2\text{K}$
VLOEREN BOVEN BUITEN
RAMEN, BEGLAASDE DEUR
 $U_{max} = 1,5 \text{ W/m}^2\text{K}$ en U_g
VOLLE DEUREN EN POOF

WONING : max. S28 en max. minimum aandeel hernieuwde zonneboiler of warmtepomp

BINNENKLIMAAT : minima beperken van risico op over

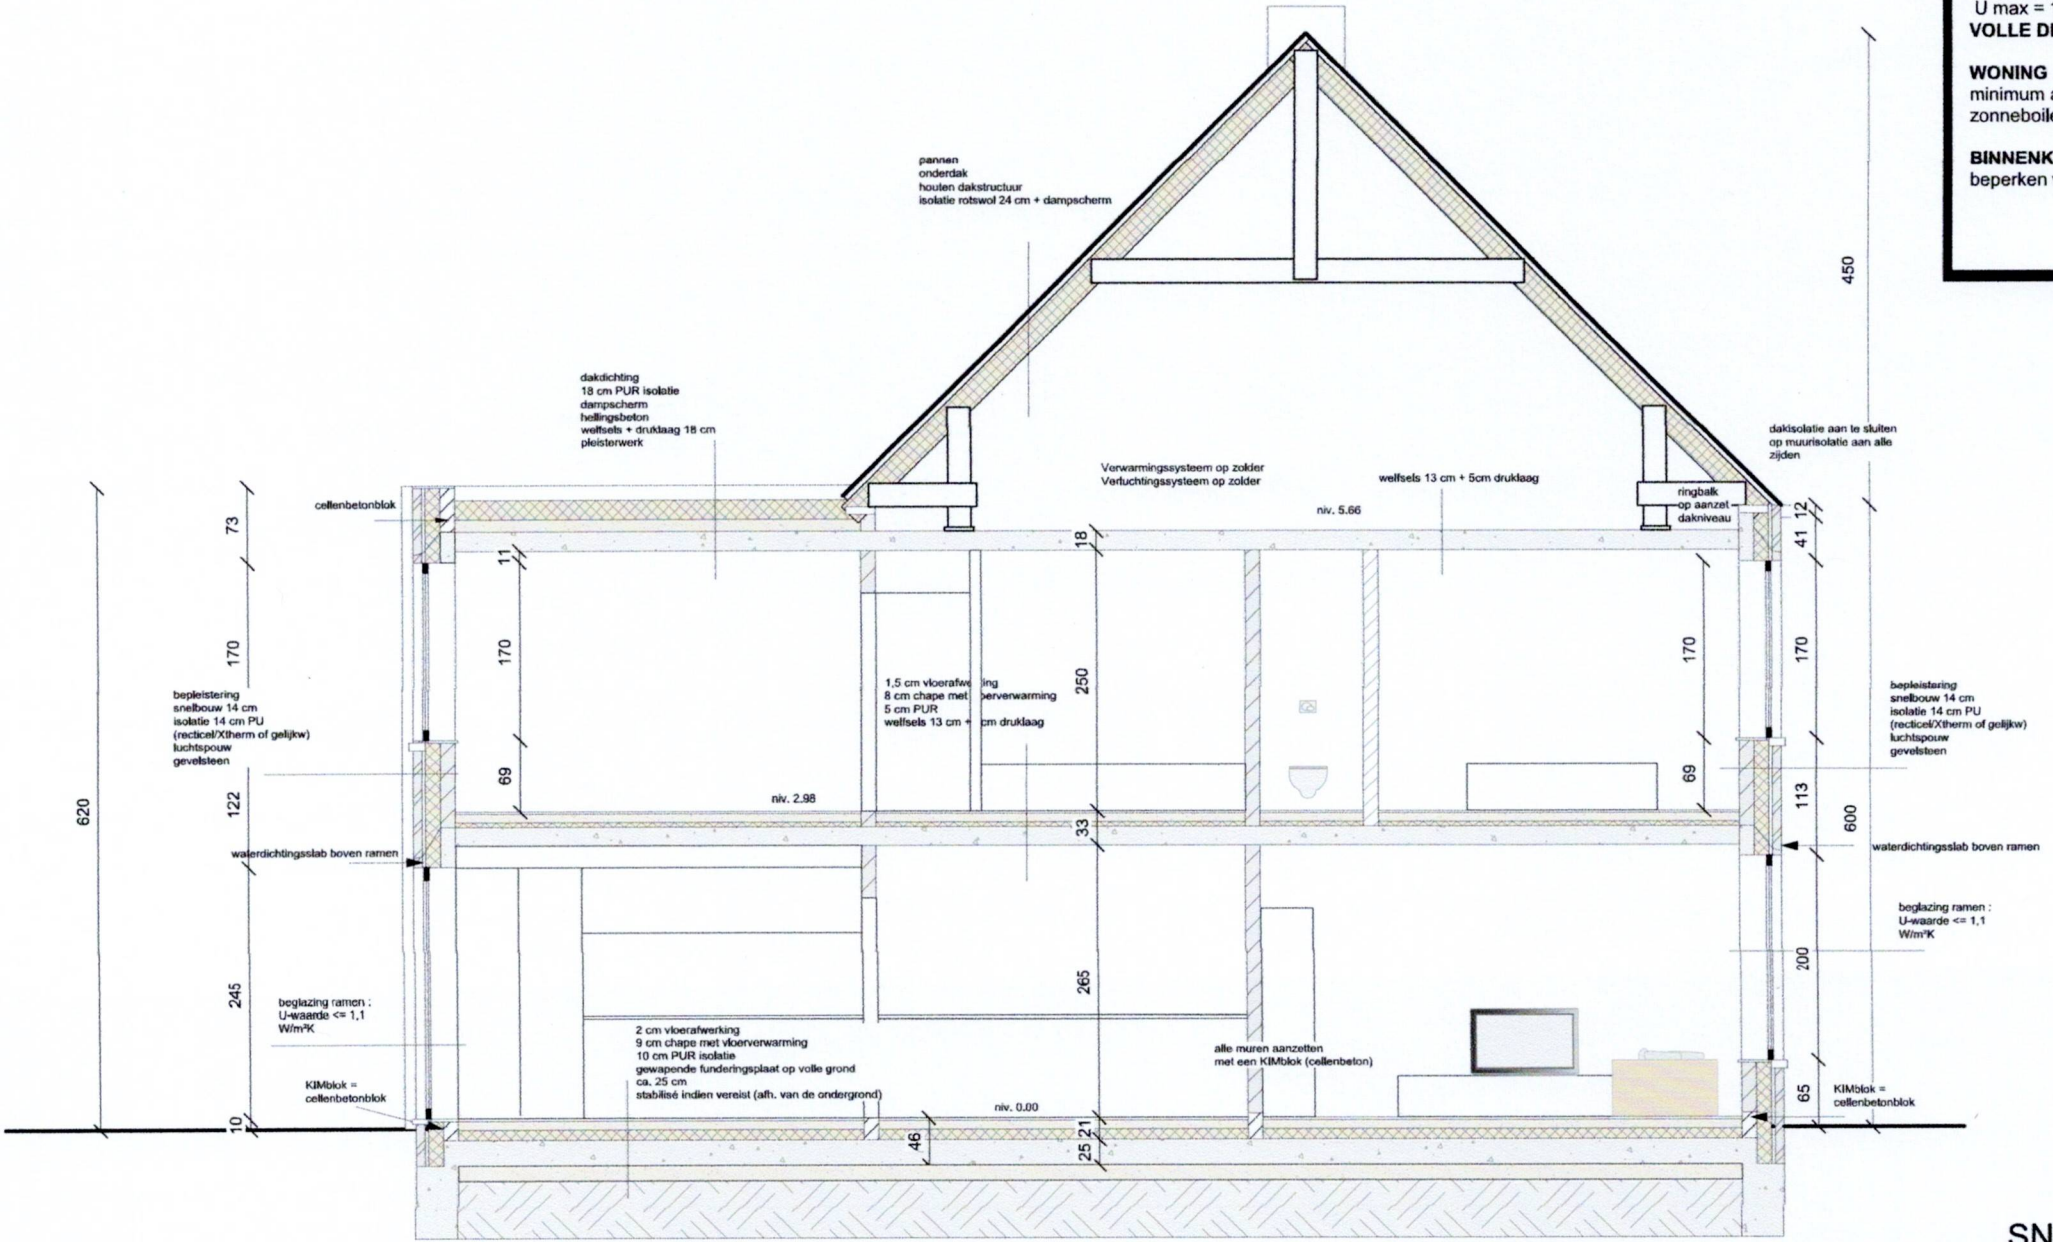

SNEDE AA