


ACHTERGEVEL 1/50

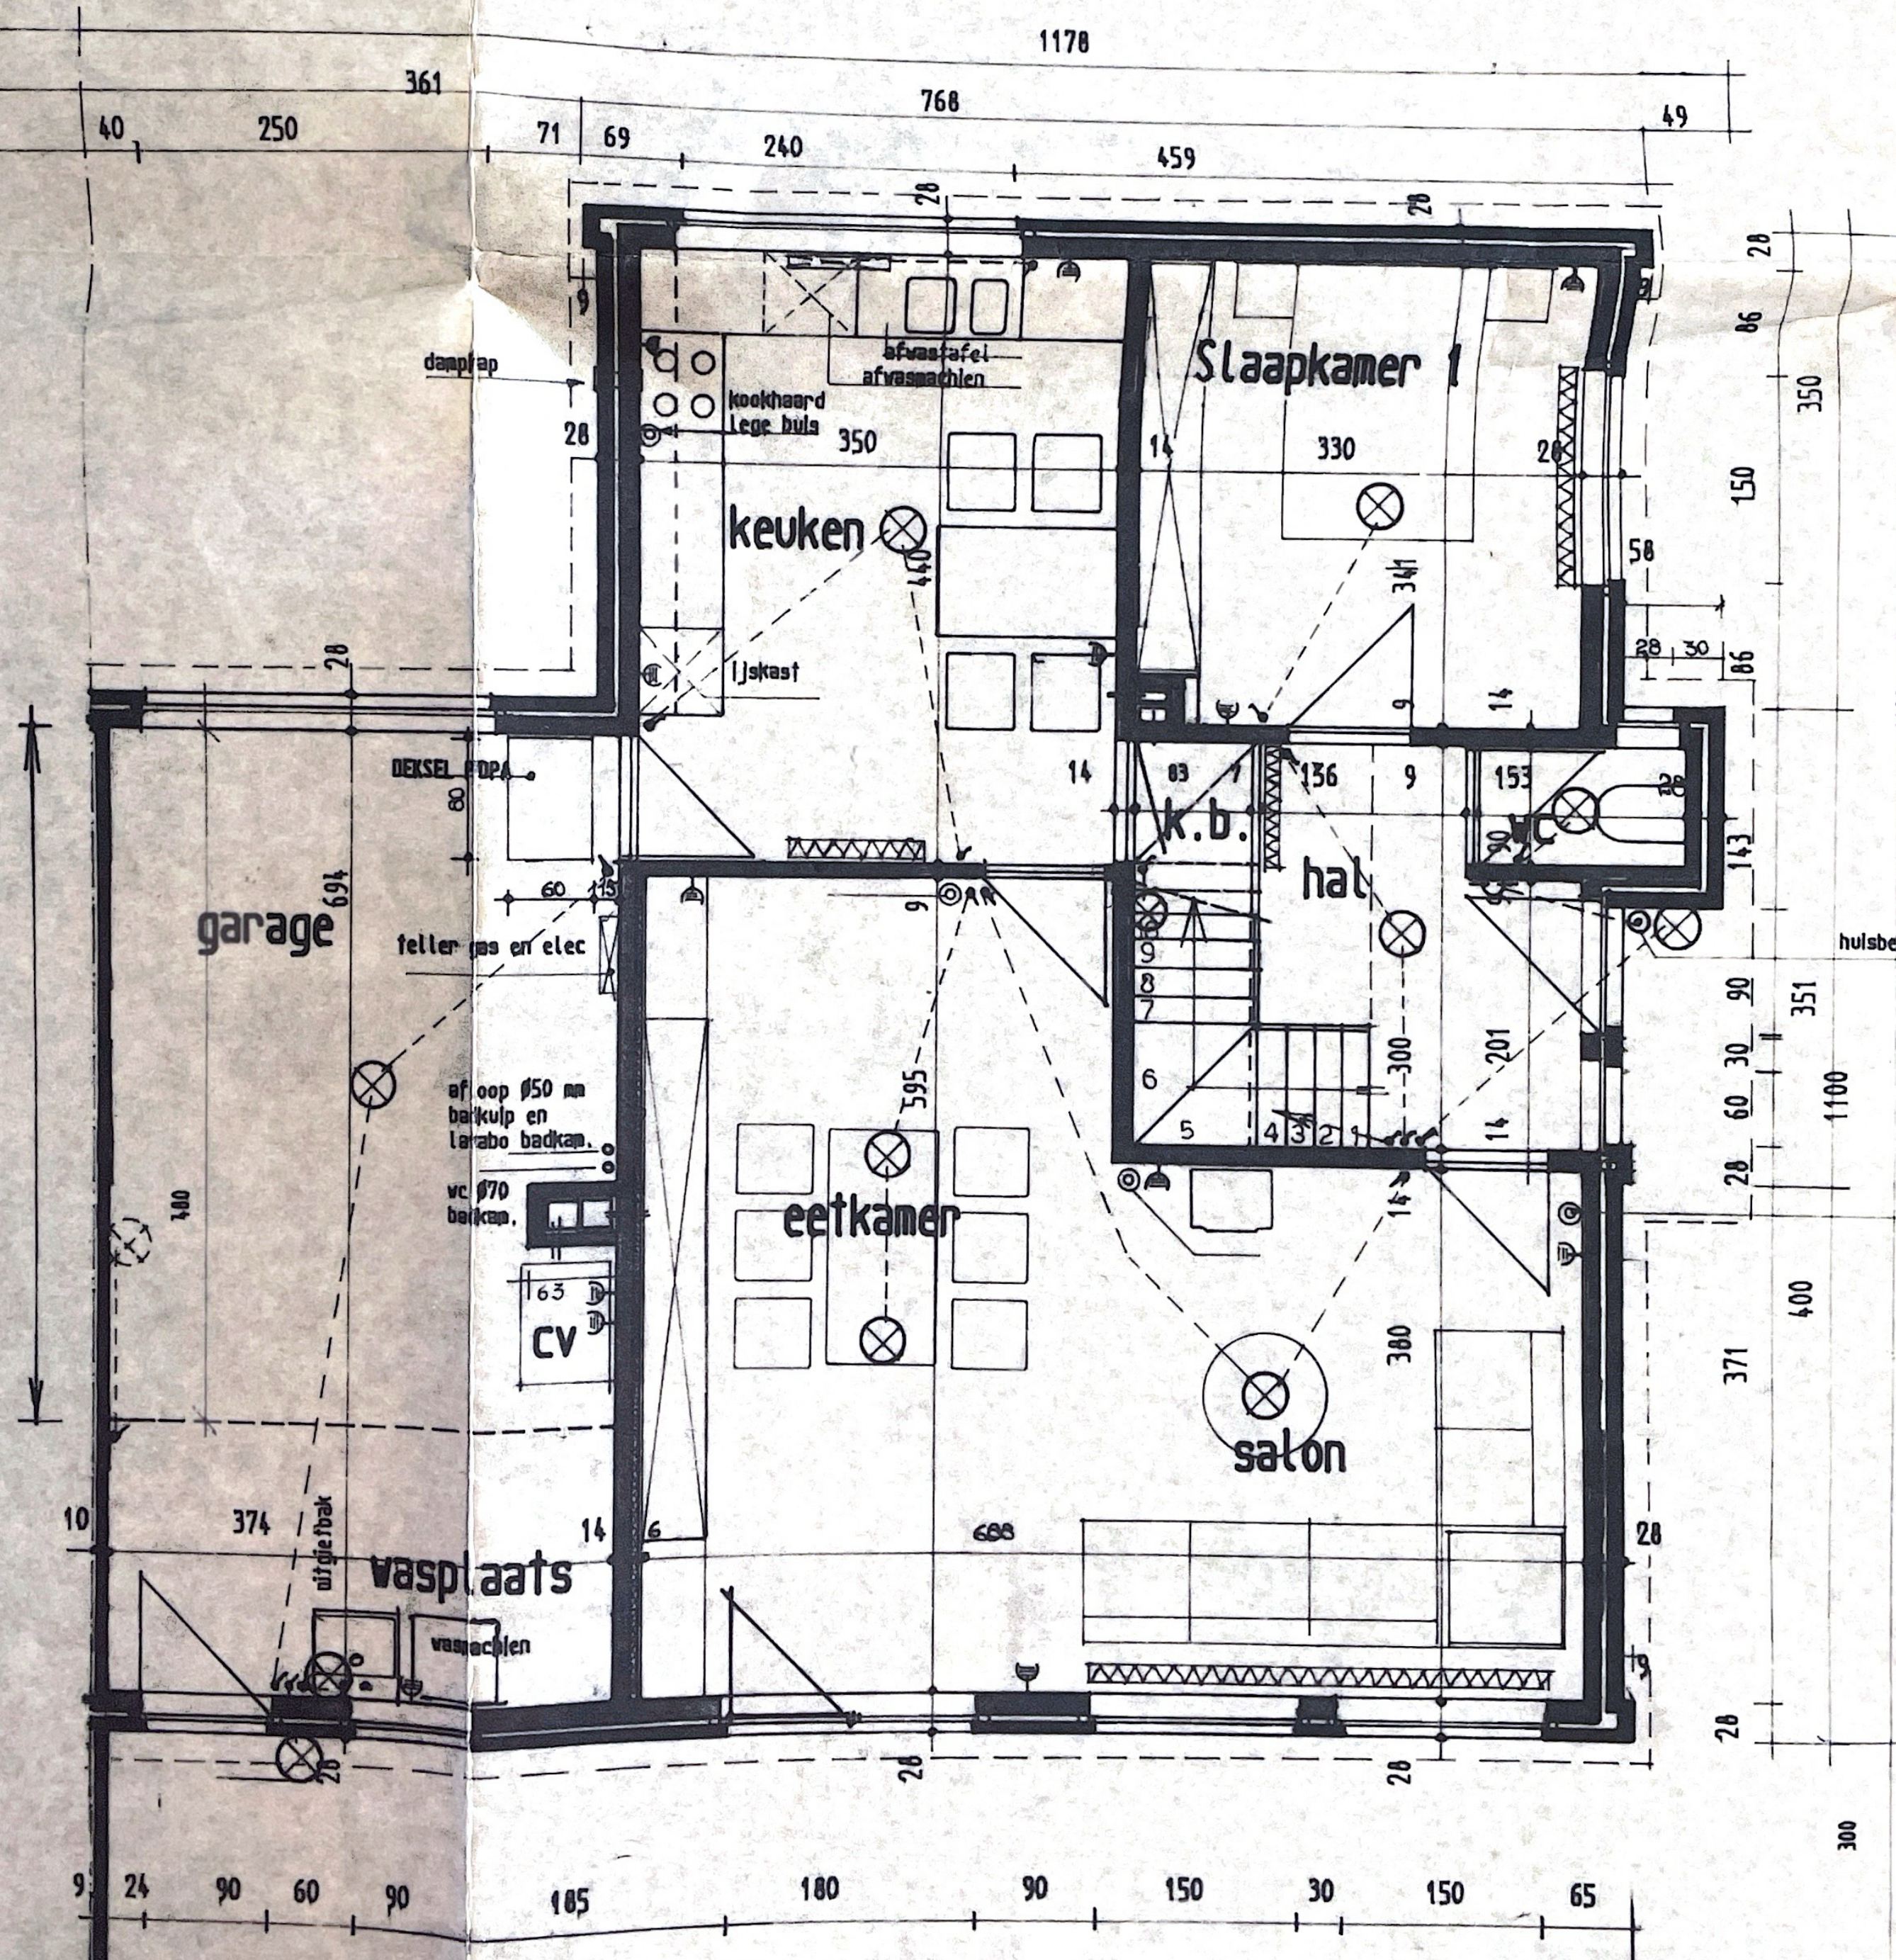

PLAN GELIJKVLOERS 1/50

300


1129

1170

300



ZIJGEVEL 1/50

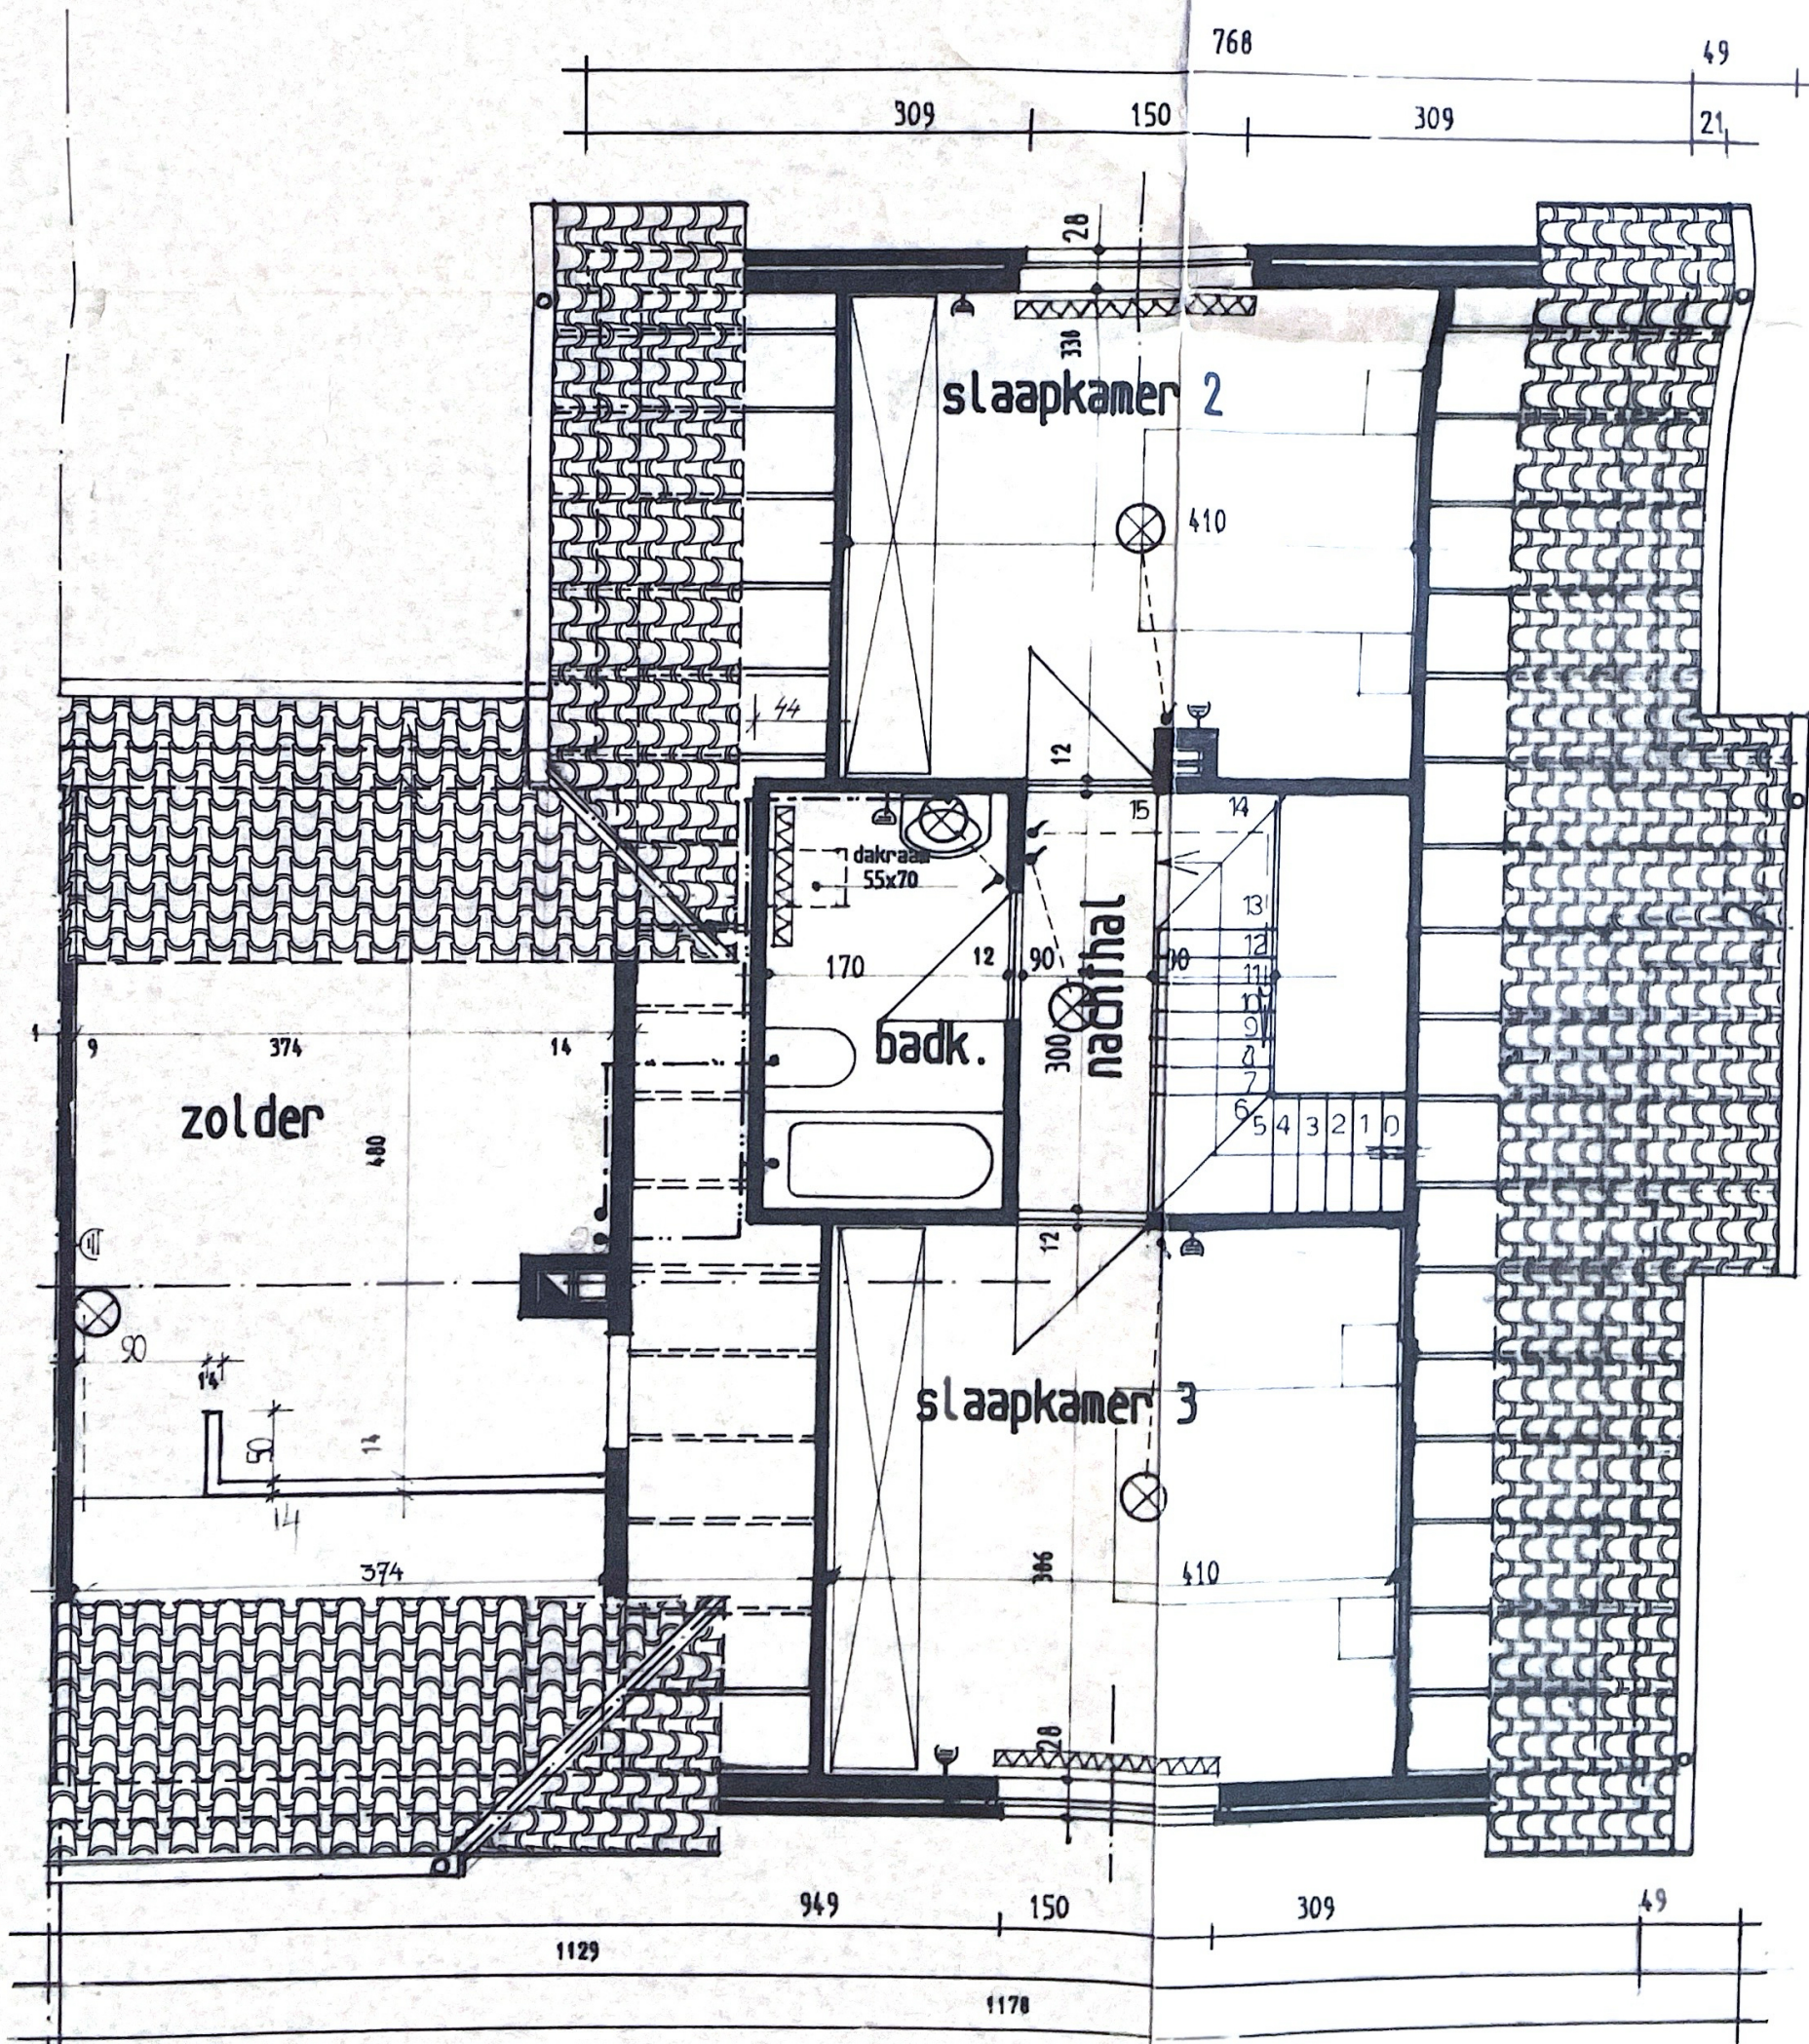

PLAN DAKVERDIEPING 1/50















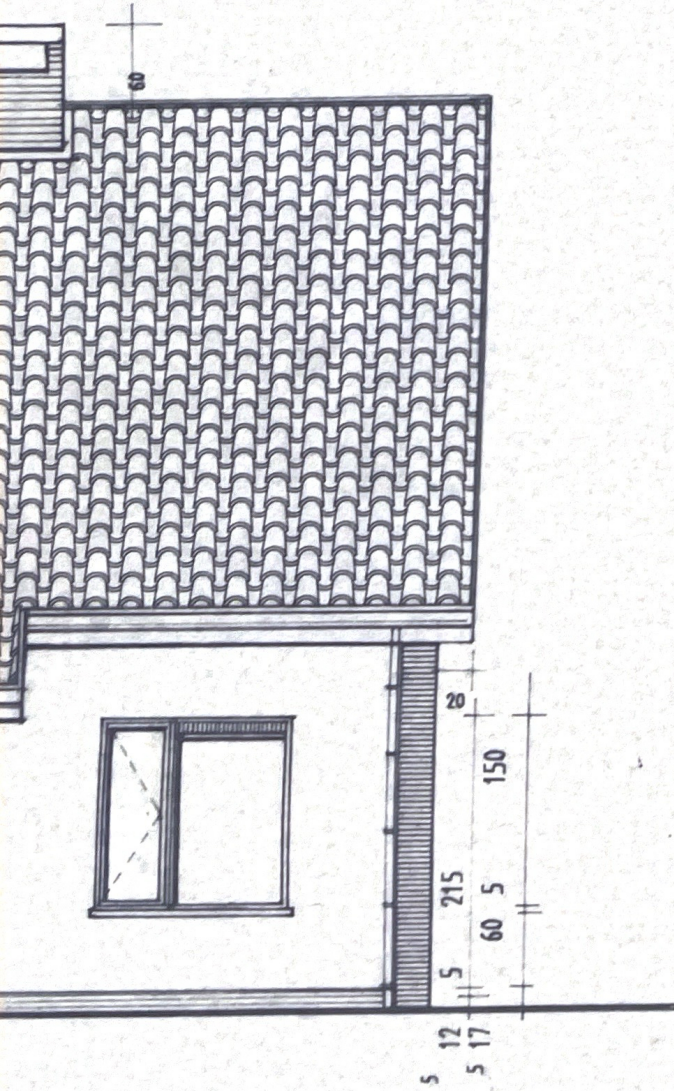

scheidingsgevel

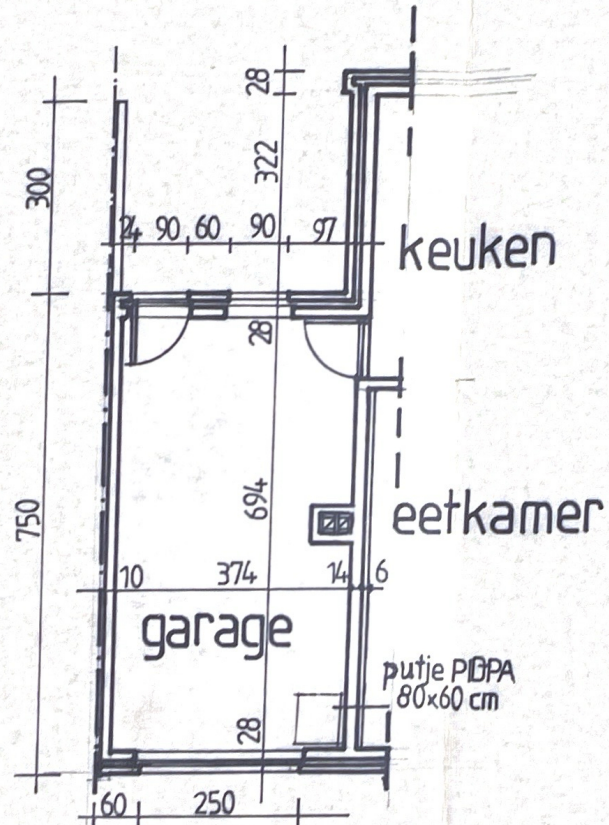

GRONDPLAN TYPE 1 D<sub>b</sub> 3/6  
type met zuidoerijentatie voorzijde.

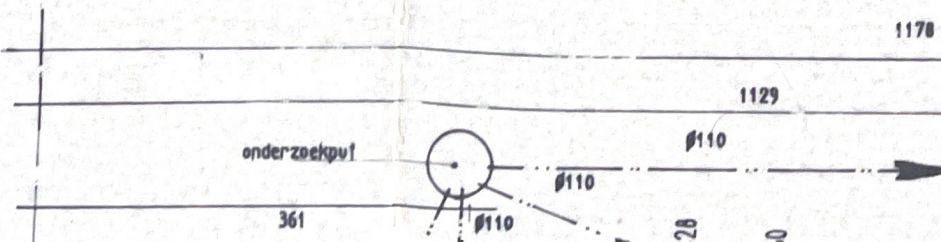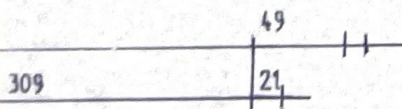



# GEWESTELIJKE MAATSCHAPPIJ

voor de kleine Landeigendom

" DE ZUIDERKEMPEN "

geelse straat, 72, tongerlo, B-3180 WESTERLO

## BOUWEN VAN 18 WONINGEN

" HET HOF "

REEKS B

### DE OPDRACHTGEVER

### DE ONTWERPER

GEWESTELIJKE MAATSCHAPPIJ  
voor de kleine Landeigendom  
" DE ZUIDERKEMPEN "  
geelse straat, 72, tongerlo, B-3180 WESTERLO  
014-54.41.83

GILLES J.  
B-2440 GEEL  
014-58.89.55  
014-58.71.52

## WONING TYPE 1-D-3/6 en 1-D<sub>5</sub>-3/6.

### ADRES WERF

### INHOUD PLAN

GEMEENTE WESTERLO  
" HET HOF "  
SEKTIE B nrs 62-60-58-54b-57a-56a-64  
55k-84a-93-92b-54a en deel van nrs  
65e-92b-54a

PLAN GELIJKVLOERS 1/50  
PLAN DAKVERDIEPING 1/50  
PLAN FUNDERINGEN 1/50  
GEVELS 1/50  
DOORSNEDE WONING EN GARAGE 1/50

DATUM

15.3.1986

PLAN N°

SCHAAL

1/50

2