

Van Oost-Willems

18 juni 2007

Keukenkasten		
Aantal	Code	Omschrijving
1	NOZU	Steunwand
1	NO5021	Onderkast 60cm 1 deur Links
1	NS9000	Spoelonderkast 80cm 2 deuren
1	NO9000D32	Onderkast 90cm D32 2 deuren
1	NPOX,90	Hoekpasstuk 65 x 40
1	NO8002	Onderkast 80cm 2 voorraادلaden
1	NK220M0VW135	Kolomkast H220 voor microcombi en vaatwas
1	NK220K1220135	Kolomkast H220 voor koelkast Rechts
1	NOREK30S	Open eindregaal 30cm
1	NO9002	Onderkast 90cm 2 voorraادلaden
1	NO4521	Onderkast 45cm 2 laden 1 voorraادلade
1	NO4000	Onderkast 40cm 1 deur Rechts
1	NPO,10	Korpuspasstuk onderkast
1	NH140144SCH	Schuifdeurkast H144 L140 2 schuifdeuren
1	NHH606090S	Hoekbovenkast H90 60/60 1 deur
1	NH6090	Bovenkast H90 60cm 1 deur
2	KMAT18KL	Maatpaneel 170 x 89 Plinten H17 Greeploos Telescopische laden
1	KMAT18KL	Maatpaneel rugwand 141,8 x 72
1	NLLABS3	Lichtlijsten
1	NO4000D32	Onderkast 40cm D32 1 deur Links
1		Open eindregaal MAATWERK naast kolomkasten
2	KMAT18KL	Maatpanelen H235 x 600 (langs vaatwaskast)

Werkbladen		
Aantal	Code	Omschrijving
1	WB460	Werkblad 218 x 60
1	WBSH	Schuine hoek werkblad
1	WB480	Werkblad 142 x 65
1	WB490	Werkblad 170 x 90
1	WBVS	Verstek werkblad
1	WB430	Werkblad 90 x 40
1	WB460	Werkblad 120 x 60

Onze ref.: HAS0651-001

Zolder, 14 augustus 2007

Orderbevestiging van Uw bestelling

Geachte,

In bijlage vindt U, ter informatie, de orderbevestiging van Uw nieuwe keuken.

Uw keuken wordt nu in productie genomen bij de nodige leveranciers. Er zijn geen wijzigingen meer mogelijk op deze bestelling.

Toch vragen wij U even de lijsten van de meubels, toestellen en toebehoren + de tekening even te bekijken. Ook de vooropgestelde levertijd dient even gecheckt te worden.

Indien U over deze bestelling nog vragen en/of opmerkingen heeft gelieve dan contact op te nemen met mij, op het telefoonnummer 011/53 01 11 of per mail:
marijke.vanbergen@deaplus.be

Wij zullen U contacteren +/- 2 weken voor levering. Dit gebeurt door een dossierbeheerder welke binnen de firma is aangesteld om U verder te begeleiden in de totale afwerking van Uw dossier.

Hierna vindt U een overzicht van de bestelde toestellen en toebehoren. Indien het gevraagde toestel uit het gamma van de leverancier is gegaan hebben wij het opvolgtype in bestelling genomen. U kan altijd op de website van de desbetreffende leverancier terecht voor meer informatie of in 1 van onze toonzalen.

Oven	EMCHS 6244 IN	BAUKNECHT
Kookplaat	88001 KMN	AEG
Koelkast	KVI 2012 A	BAUKNECHT
Dampkap	DBR 5890/1 IN	BAUKNECHT
Vaatwasser	ADG 9415	WHIRLPOOL
Combi / micro	0	0
Kader / liftdeur	0	0
Vrieskast	0	0
Wasautomaat	0	0
Spoelbak	FOX 621	FRANKE ECK
Kraan	32168	GROHE ECK
Boiler 10 L	0	
Bestekindeling	45 CM	
Afvallemmer	DUO	
Verlichting	92 CM	
Andere	0	
Dichtzetting	MDF	VOORRAAD

Met vriendelijke groeten,
Vanbergen Marijke

OrderNr. : HAS0651-001	Besteld door Marijke
Referentie : VAN OOST	
Aannemer :	Datum : 14/08/2007
Werk :	Verkoper : MARC V
Appartement :	Lev. week : WEEK 35

Model : PICOLO GREEPLOOS	
Front : U 116	abs rand : idem front
Korpusuitvoering : U 116	
Plint : u 1257	Hoogte : 15 cm
Greep / knop : U 116	Boring : Stanggrepen op schuifdeuren vertikaal >> 80 cm
Werkblad : NVT	
Lichtlijst : U 116	Kroonlijst : NVT
Laden : HETTICH SILENT SYSTEEM	

Pos.	aantal	L/R	Omschrijving
0	1		Beslagdoos
1	1		Zijpaneel onderkast 58 br - 88 h - rondom abs - met plintuitsparine
2	1		Onderkast 50 br - 2 laden - 1 voorlade
3	1		Spoelonderkast 90 br - 2 deuren
4	1		Zijpaneel onderkast 58 br - 88 h - rondom abs - met plintuitsparine
5	1		Rugwand onderkasten 144 br - 88 - rondom abs
6	1		Steunpaneel U 1257 werkblad 170 br - 88 h - rondom abs
7	1		Steunpaneel U 1257 werkblad 170 br - 88 h - rondom abs
8	1	L	Ondiepe onderkast 40 br - 32 diep - 1 deur
9	1		Ondiepe onderkast 90 br - 32 diep - 2 deuren
10	1		Hoekfrontpastuk onderkast stelmaat 65 x 65 - 90°
11	1		Onderkast 80 br - 2 voorladen
12	1	L	Kolomkast 205 h - koelkast Bauknecht KVI 2012 - 1 voorlade
13	1	R	Voorlade + front vaatwasser + nis combi + blende + kast >> zie tekening
14	1		Open kolomkast afgeschuind 220 h - 45 br - 57 diep - niet gemonteerd
15	1		Extra paneel voor aanpassing open kolomkast 220 h - 80 br
16	1		Open onderkast 30 br - afgeschuind
17	1		Onderkast 90 br - 2 voorladen
18	1		Onderkast 45 br - 2 laden - 1 voorlade
19	1	R	Onderkast 40 br - 1 deur
20	1		Frontpastuk onderkast 15 br
21	1		Opzetkast schuifdeuren 140 br - 130 h - stanggrepen +/- 80 cm vertikaal
22	1		Hoekwandkast stelmaat 60 x 60 - 72 h- schuine deur
23	1	R	Wandkast 60 br - 72 h
24	1	L	Plint en plintprofiel volgens plan
25	1		Lichtlijst volgens plan
26	1		Dichtzetting tot plafond in MDF
27	1		LA/K/0450

Dossierfiche


PROJECT :		PARTIKULIER	
Klant :	VAN OOST - WILLEMS BLAKERSTRAAT 2 3201 LANGDORP AARSCHOT	Plaatsingsadres : BLAKERSTR 2 - AARSCHOT	
Tel. / GSM :	0473/97 59 85	Plaatsnr:	
Dossiernummer :	HAS0651-001	Verkoper :	MARC V
Datum bestelling :	14/08/2007	Gevr. Datum :	WEEK 36

Keukenmerk :	NUNO	Model :	PICOLO GREEPLOOS
---------------------	-------------	----------------	-------------------------

<u>Algemeen</u>	<u>Info</u>	<u>Leverancier</u>
Kroonlijst		
Lichtlijsten	X	NUNO
Luifels		
Werkbladen	GRANIET	VANIERSCHOT
Tafel / barblad	GRANIET	VANIERSCHOT
Bladsteunen	KUNSTSTOF PLATEN	NUNO
Rugwanden	GRANIET	VANIERSCHOT
<u>Toestellen</u>		
Oven	EMCHS 6244 IN	BAUKNECHT
Kookplaat	88001 KMN	AEG
Koelkast	KVI 2012 A	BAUKNECHT
Dampkap	DBR 5890/1 IN	BAUKNECHT
Vaatwasser	ADG 9415	WHIRLPOOL
Combi / micro		
Kader / liftdeur		
Vrieskast		
Wasautomaat		
.....		
<u>Sanitair</u>		
Spoelbak	FOX 621	FRANKE ECK
Kraan	32168	GROHE ECK
Boiler 10 L		
<u>Diversen</u>		
Bestekindeling	45 CM	VOORRAAD
Afvalemmer	DUO	VOORRAAD
Plintrooster	2 x inox	VOORRAAD
Verlichting	92 CM	VOORRAAD
Andere		
.....		
.....		
.....		
Dichtzetting	MDF	VOORRAAD

<u>Aandachtspunten</u>

<u>Fakturatie</u>	TOTAAL:	14.035,02 € EXCL. BTW
	MEERPRIJS:	EXCL. BTW

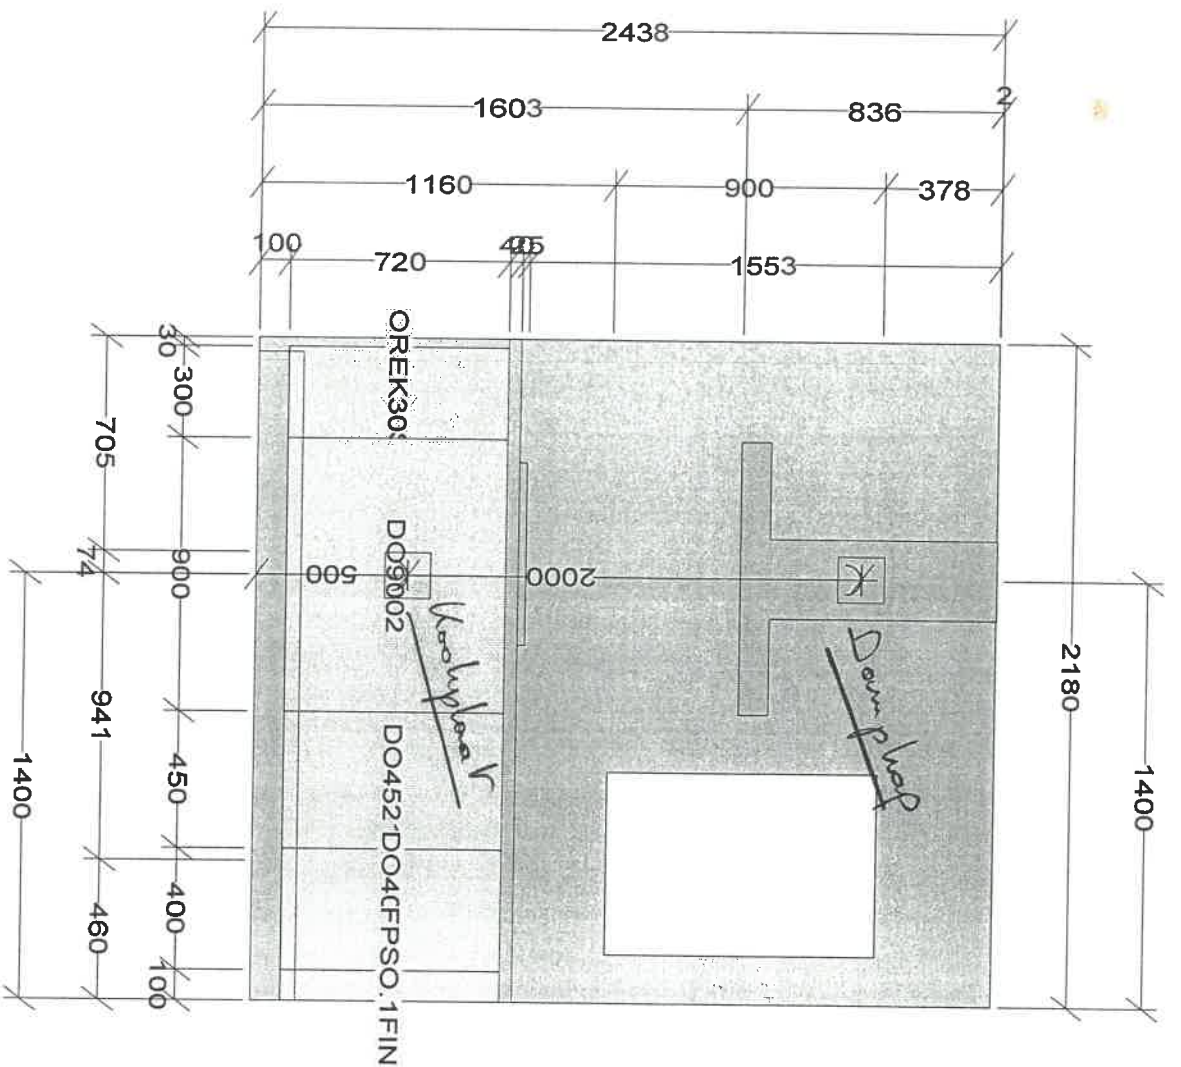

Alle afmetingen en maataanduidingen dienen op het werk gecontroleerd en eventueel aangepast te worden alvorens deze bindend zijn.

2020
TECHNOLOGIES

Deze met 20-20 vervaardigde tekening blijft eigendom van de ontwerper en


Gemaakt op: 23/04/2007
Afdrukt: 20/06/2007

Van Oost-Willems Keuken Nuno Picolo Greeploos.kit

Frontaanzicht 1

Tekening #: 1

Schaal: 1 : 25

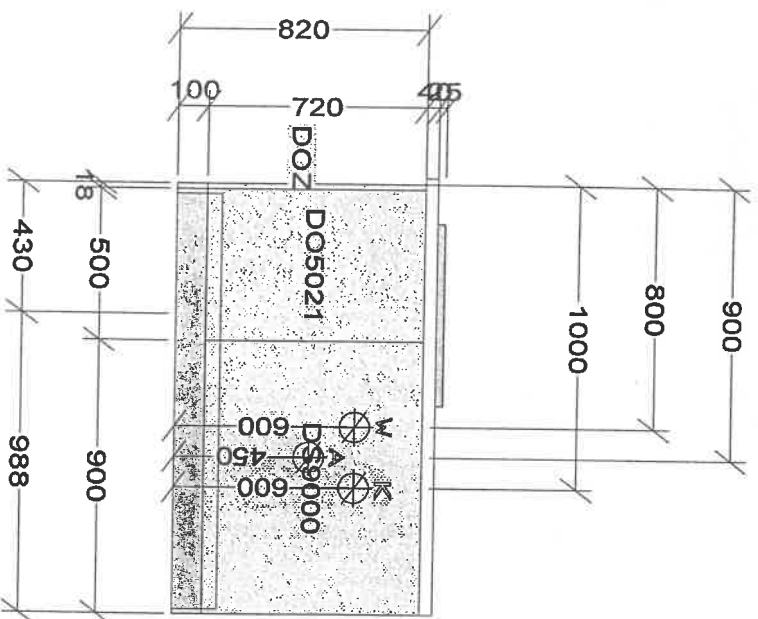

Alle afmetingen en maat aanduidingen dienen op het werk gecontroleerd en eventueel aangepast te worden alvorens deze bindend zijn.




Deze met 20-20 vervaardigde tekening blijft eigendom van de ontwerper en

Gemaakt op: 23/04/2007
Afdrukt: 20/06/2007

Van Oost-Willems Keuken Nuno Picolo Greeploos.kit

Frontaanzicht 2 Tekening #: 1 Schaal: 1 : 25

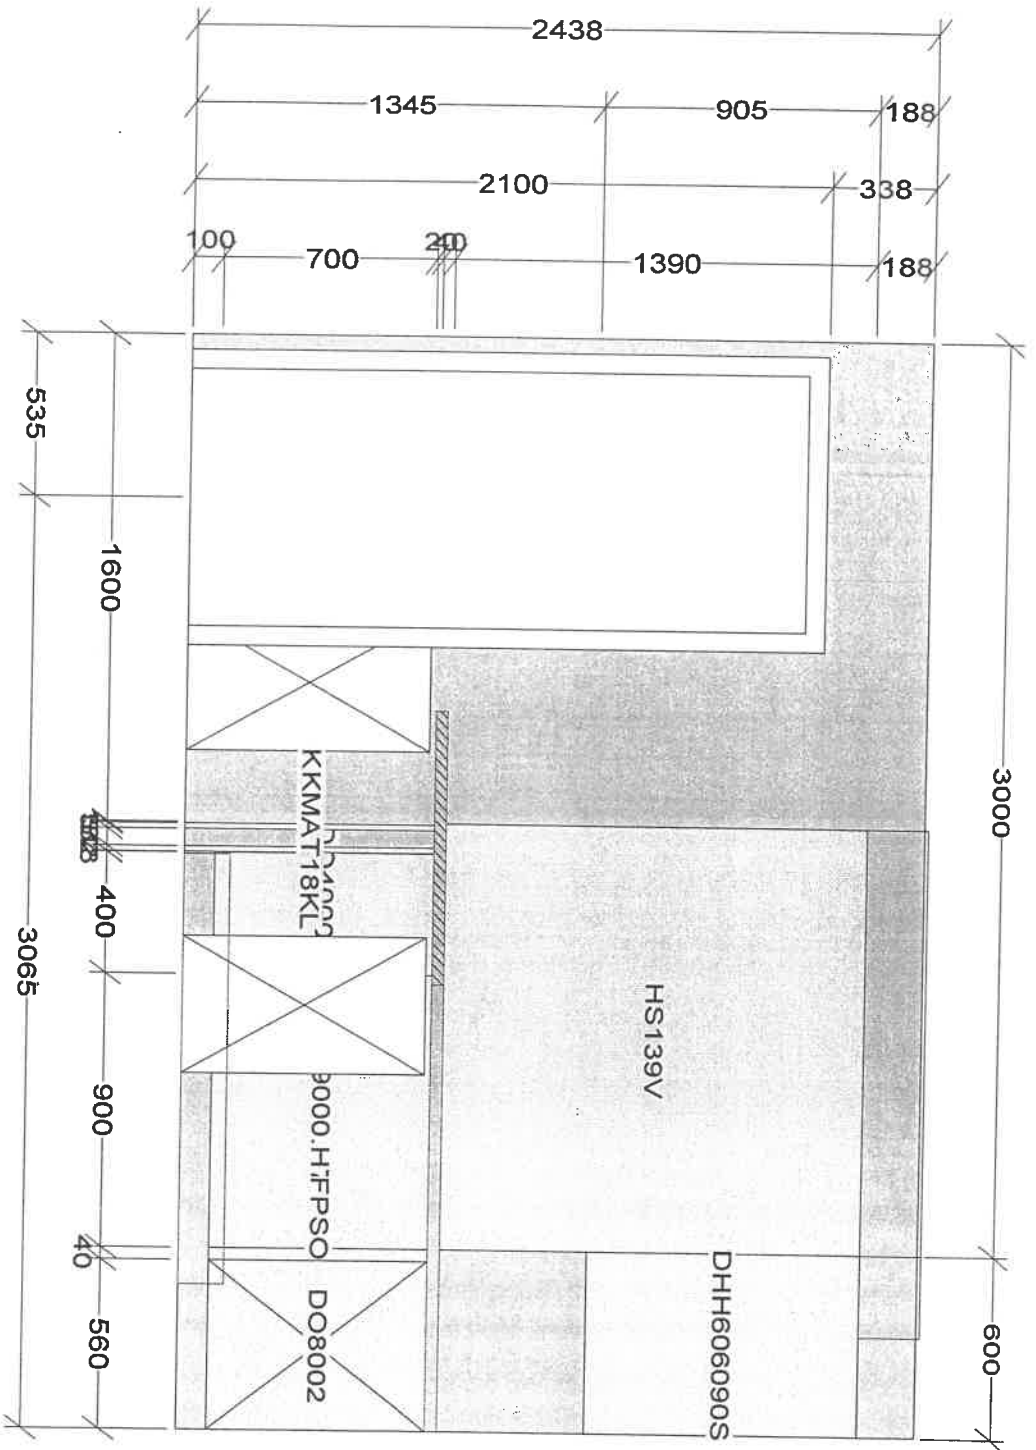

Alle afmetingen en maataanduidingen dienen op het werk gecontroleerd en eventueel aangepast te worden alvorens deze bindend zijn.

2020
TECHNOLOGIES

Deze met 20-20 vervaardigde tekening blijft eigendom van de ontwerper en


Gemaakt op: 23/04/2007
Afdrukt: 20/06/2007

Van Oost-Willems Keuken Nuno Pico Greeploos.kit

Frontaanzicht 3

Tekening #: 1

Schaal: 1 : 25

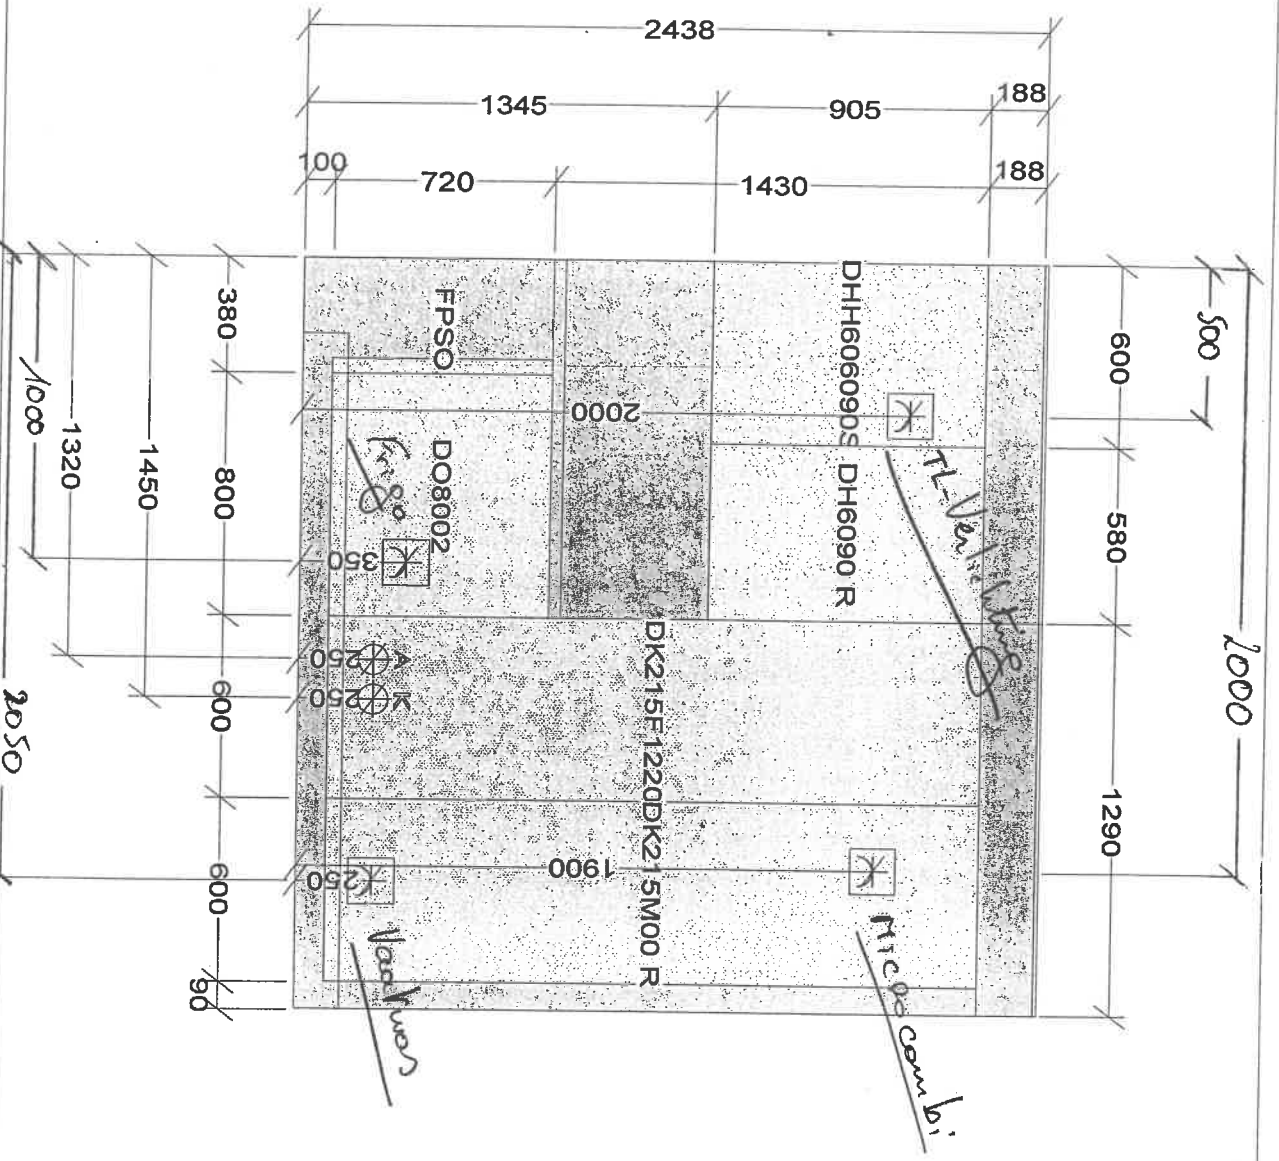

Alle afmetingen en maataanduidingen dienen op het werk gecontroleerd en eventueel aangepast te worden alvorens deze bindend zijn.




Deze met 20-20 vervaardigde tekening blijft eigendom van de ontwerper en

Gemaakt op: 23/04/2007
Afdrukt: 20/06/2007

Van Oost-Willems Keuken Nuno Picolo Greeploos.kit


Frontaanzicht 4 Tekening #: 1 Schaal: 1 : 25

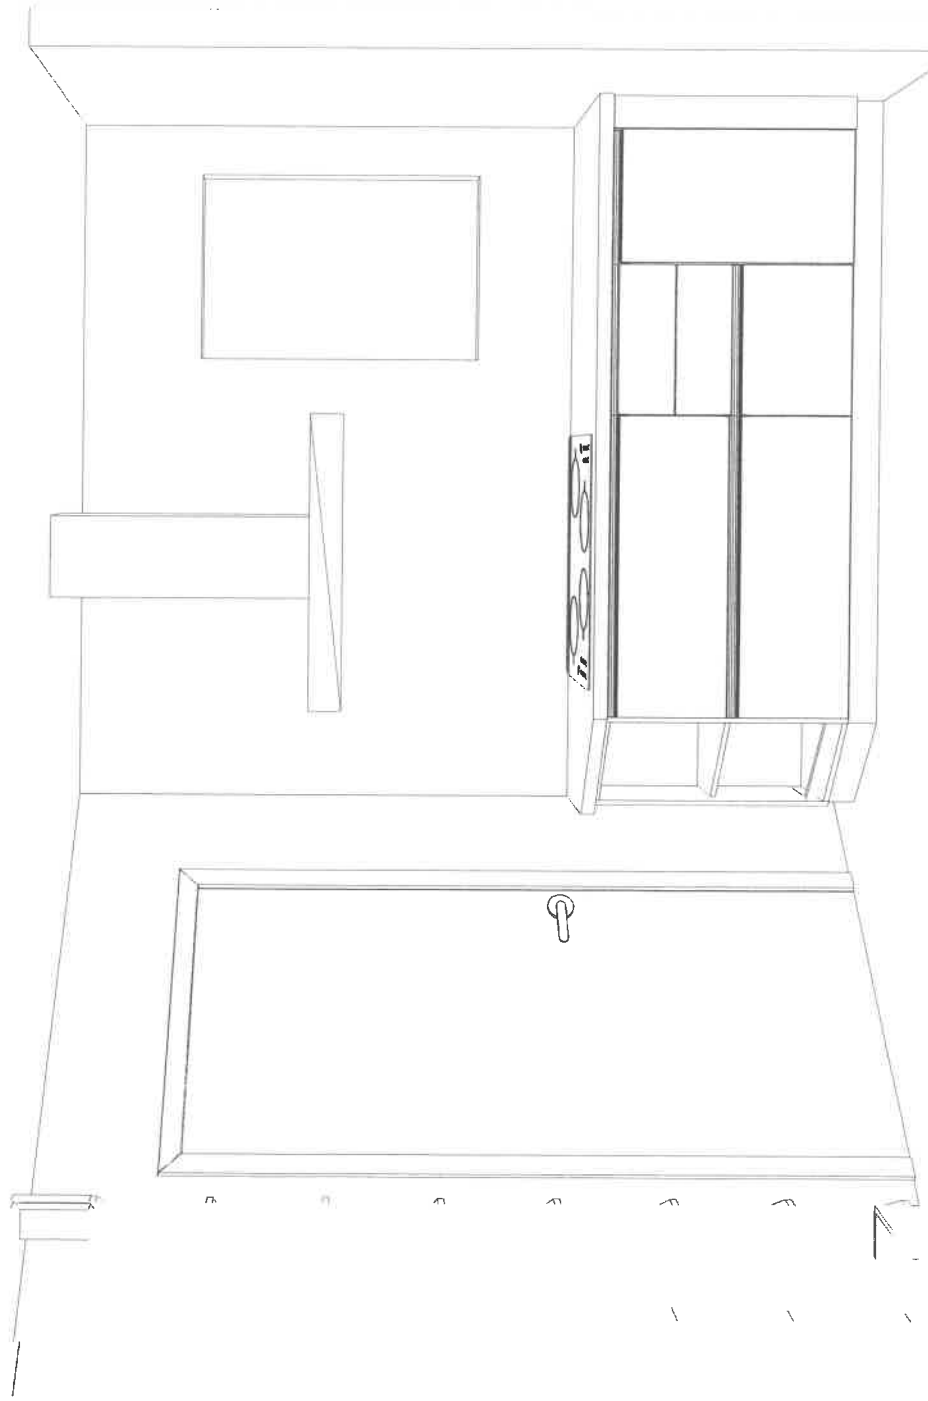

Opm.: Deze tekening is een weergave van de plattgrond van het ontwerp. Het is geenszins bedoeld als exacte weergave en derhalve niet bindend.



Gemaakt op: 30/07/2007
Afdrukt: 8/08/2007

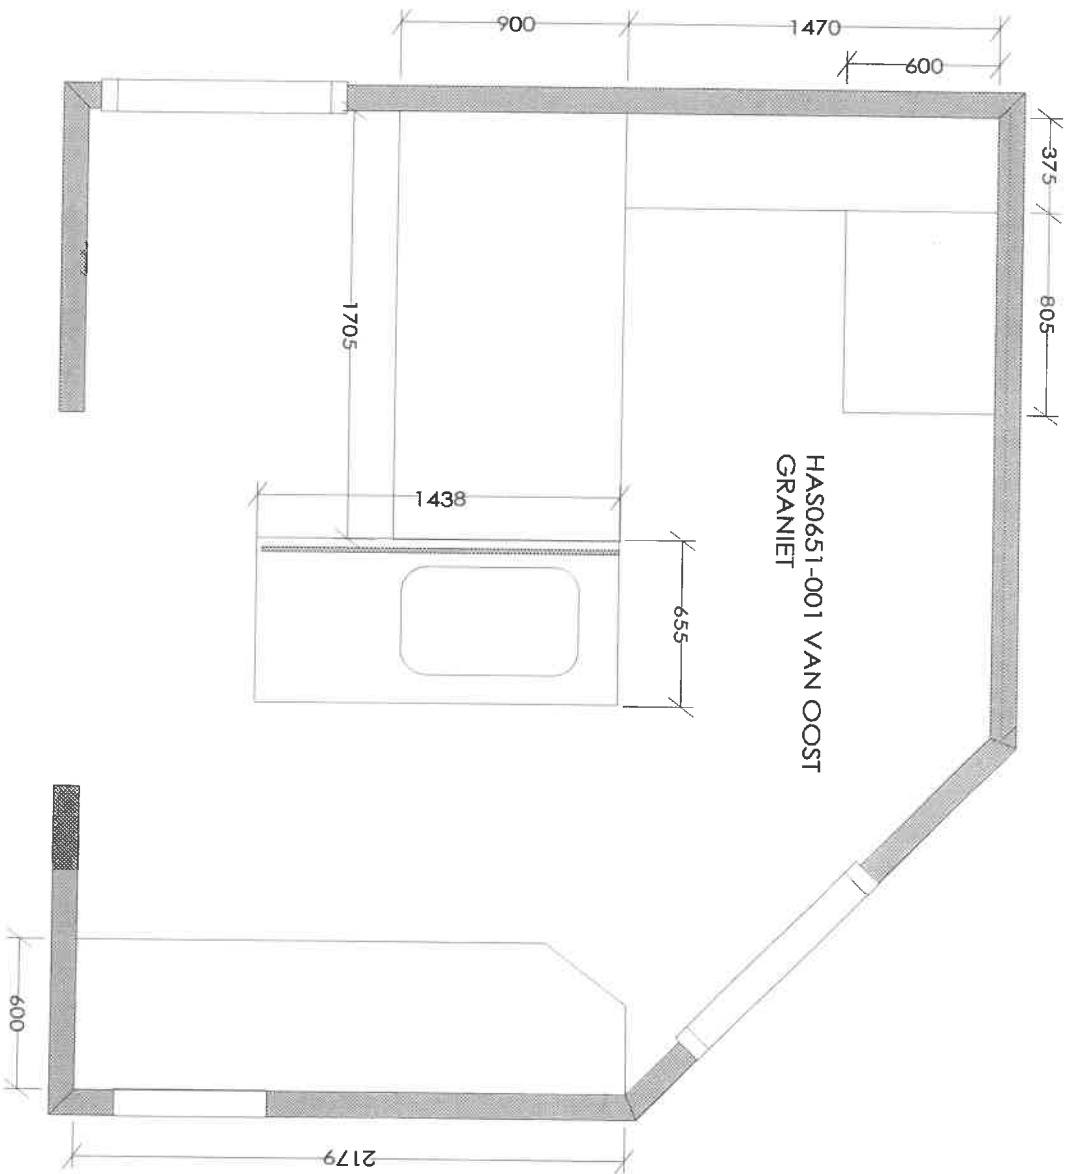

Alle afmetingen en maataanduidingen dienen op het werk gecontroleerd en eventueel aangepast te worden alvorens deze bindend zijn.



Deze met 20-20 vervaardigde tekening blijft eigendom van de ontwerper en


Gemaakt op: 30/07/2007
Afdrukt: 14/08/2007

Van Oost - HAS0651-001.kit

Alles (geen afmetingen)

Tekening #: 1

Schaal: 1 : 30

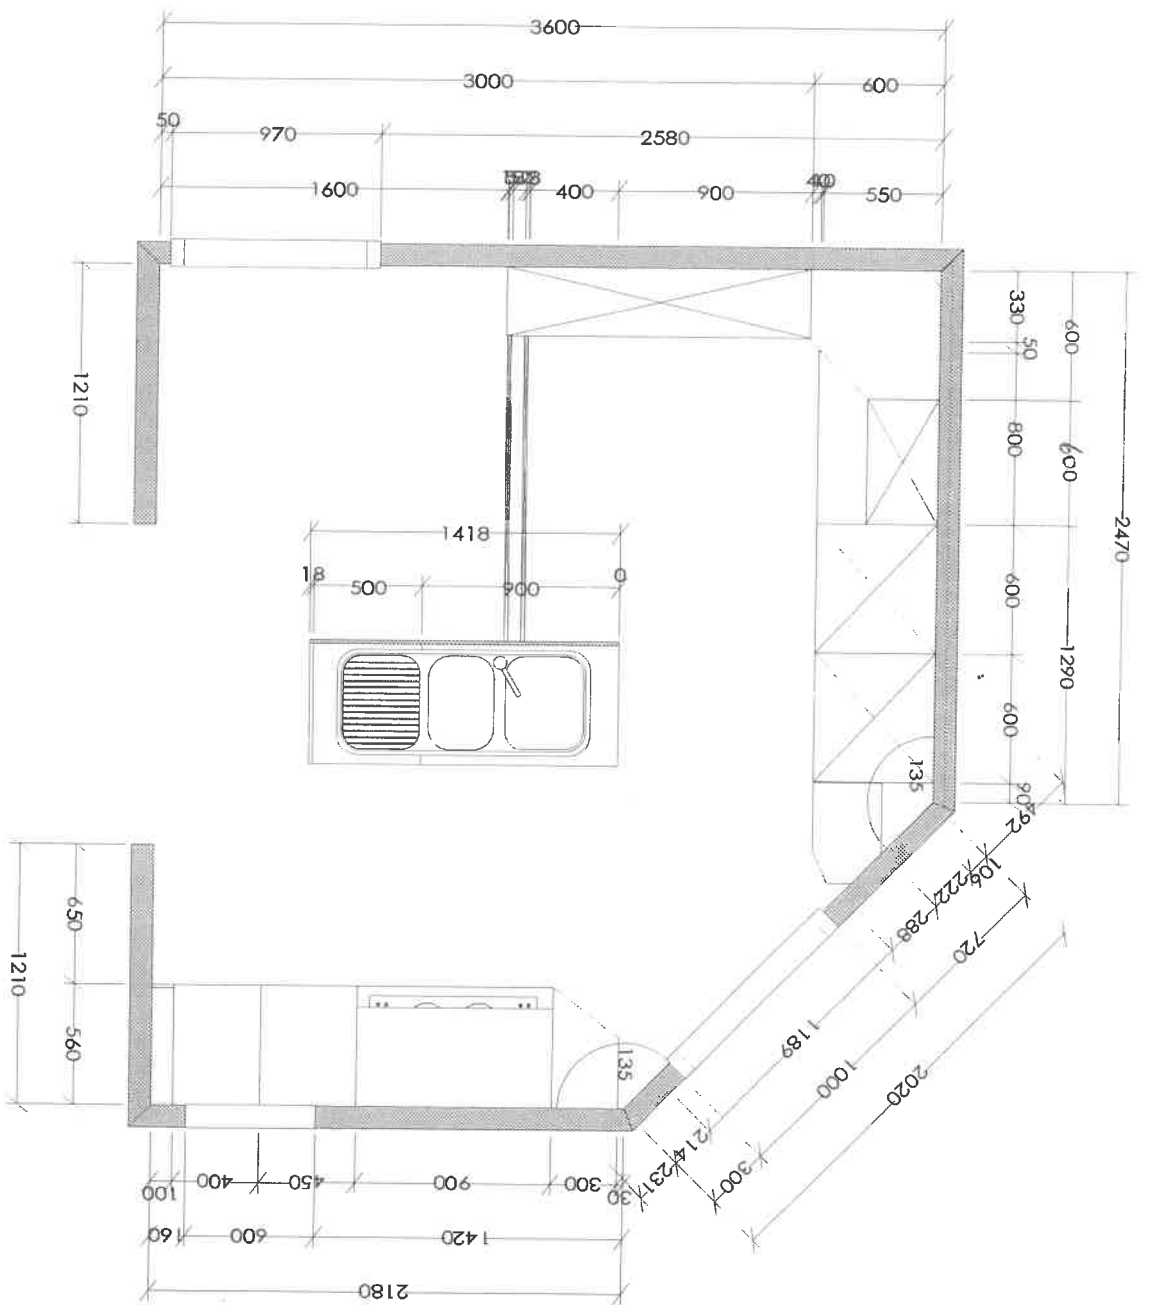

Alle afmetingen en maataanduidingen dienen op het werk gecontroleerd en eventueel aangepast te worden alvorens deze bindend zijn.



Deze met 20-20 vervaardigde tekening blijft eigendom van de ontwerper en

Gemaakt op: 30/07/2007
Afdrukt: 30/07/2007

Van Oost - HAS0651-001.kit

Alles

Tekening #: 1 Schaal: 1 : 35