GEMEENTE WESTERLO
Afd. 1 Sectie B
Nr. 476 L

huidig kelderplan

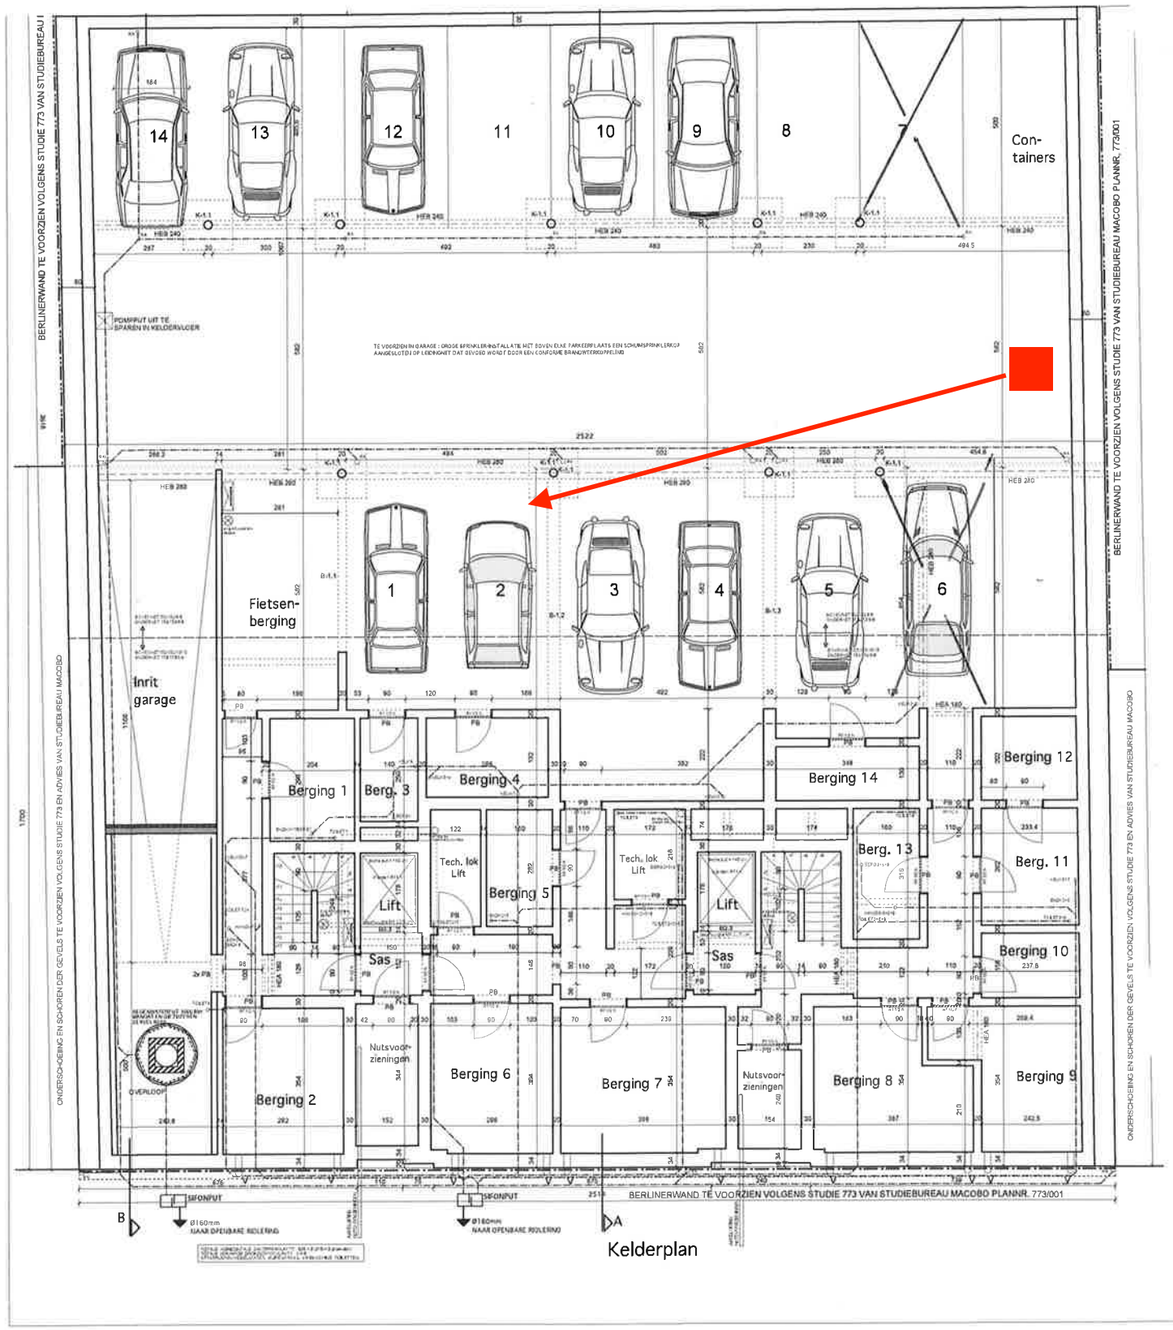

gewijzigd kelderplan
autoberging 6 en 7

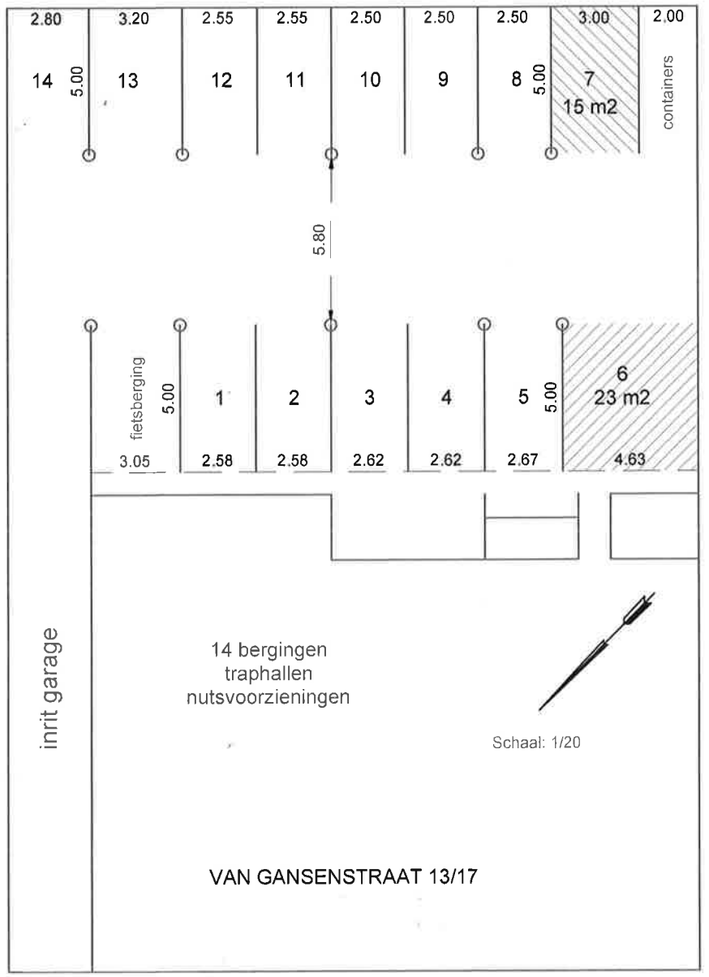

VAN GANSENSTRAAT

Opgemeten en in plan gebracht op 28 maart 2015
door de ondergetekende gezworen landmeter expert

G. Vervisch

De bouwheer verklaart er zich toe door deze aanvraag te ondertekenen
dat hij de bouw van de woning uitvoert conform de EPB-regelgeving. Het aanduiden van
verslaggever en indienen van startverklaring dient te gebeuren uiterlijk acht
dagen voor de start der werken.

Te voorziene isolatie :
vloerisolatie = GESPOTEN PUR 8 cm dikte
muurisolatie = RECTICEL EUROWALL 8 cm dikte = 0,023 W/mK
dakisolatie = ROCKWOOL 18 cm dikte = 0,036 W/mK
plat dakisolatie = EUROTHANE B+3 12 cm dikte = 0,027 W/mK
ramen en glas = aluminium met beglazing: U = 1,8 W/m2K

Te voorziene ventilatie :
volgens ventilatienorm NBN D 50-001, SYSTEEM A, C of D.
Voldoende doorstroom te voorzien tussen de verschillende ruimtes.

-Alle funderingsleuven, -platen en -zolen e.a. in
fundamenten tot op de vaste, vorstvrije en draagkrachtige grond.
Alle betonblaken, -kolommen, betonplaten, liggers, lateien, stutwerken gemene gevels
uit te voeren overeenkomstig de bereiningen en de uitvoeringsdetails
zoals aangeduid in de stabiliteitstudie, opgemaakt door een bevoegd ingenieur.
De gemene muren van de aanpalende gebouwen mogen enkel ondergraven worden na
raadpleging en goedkeuring van een bevoegd ingenieur.

-De architect verwerpt iedere verantwoordelijkheid indien er niet gebouwd wordt
volgens de goedgekeurde plannen van de bouwaanvraag.

	PROVINCIE ANTWERPEN	GEMEENTE WESTERLO
	AANVRAAG voor het BOUWEN van APPARTEMENTSGEBOUW	
BOUWHEER	NV NIVEAU, HAEPERSSTRAAT 1, 2235 WESTMEERBEEK-HULSHOUT	
BOUWPLAATS	VANGANSENSTRAAT 15/17, 2260 WESTERLO 1ste Afd Sect. B nr. 476h, 477r, 480e	
AANNEMER		
ARCHITECT	ARCHITECTUUR Wim DAMS BVBA, OLENSEWEG 215, 2260 WESTERLO Tel. 014/54 66 86	
	KELDERPLAN, ZIJGEVEL RECHTS	
BLAD 2/5	SCHAAL 1/50	Datum : 14.01.2012

G. Vervisch
Schaatsbergen,45
2250 Olen
tel. 014/21 78 50
Lan 04/0077