



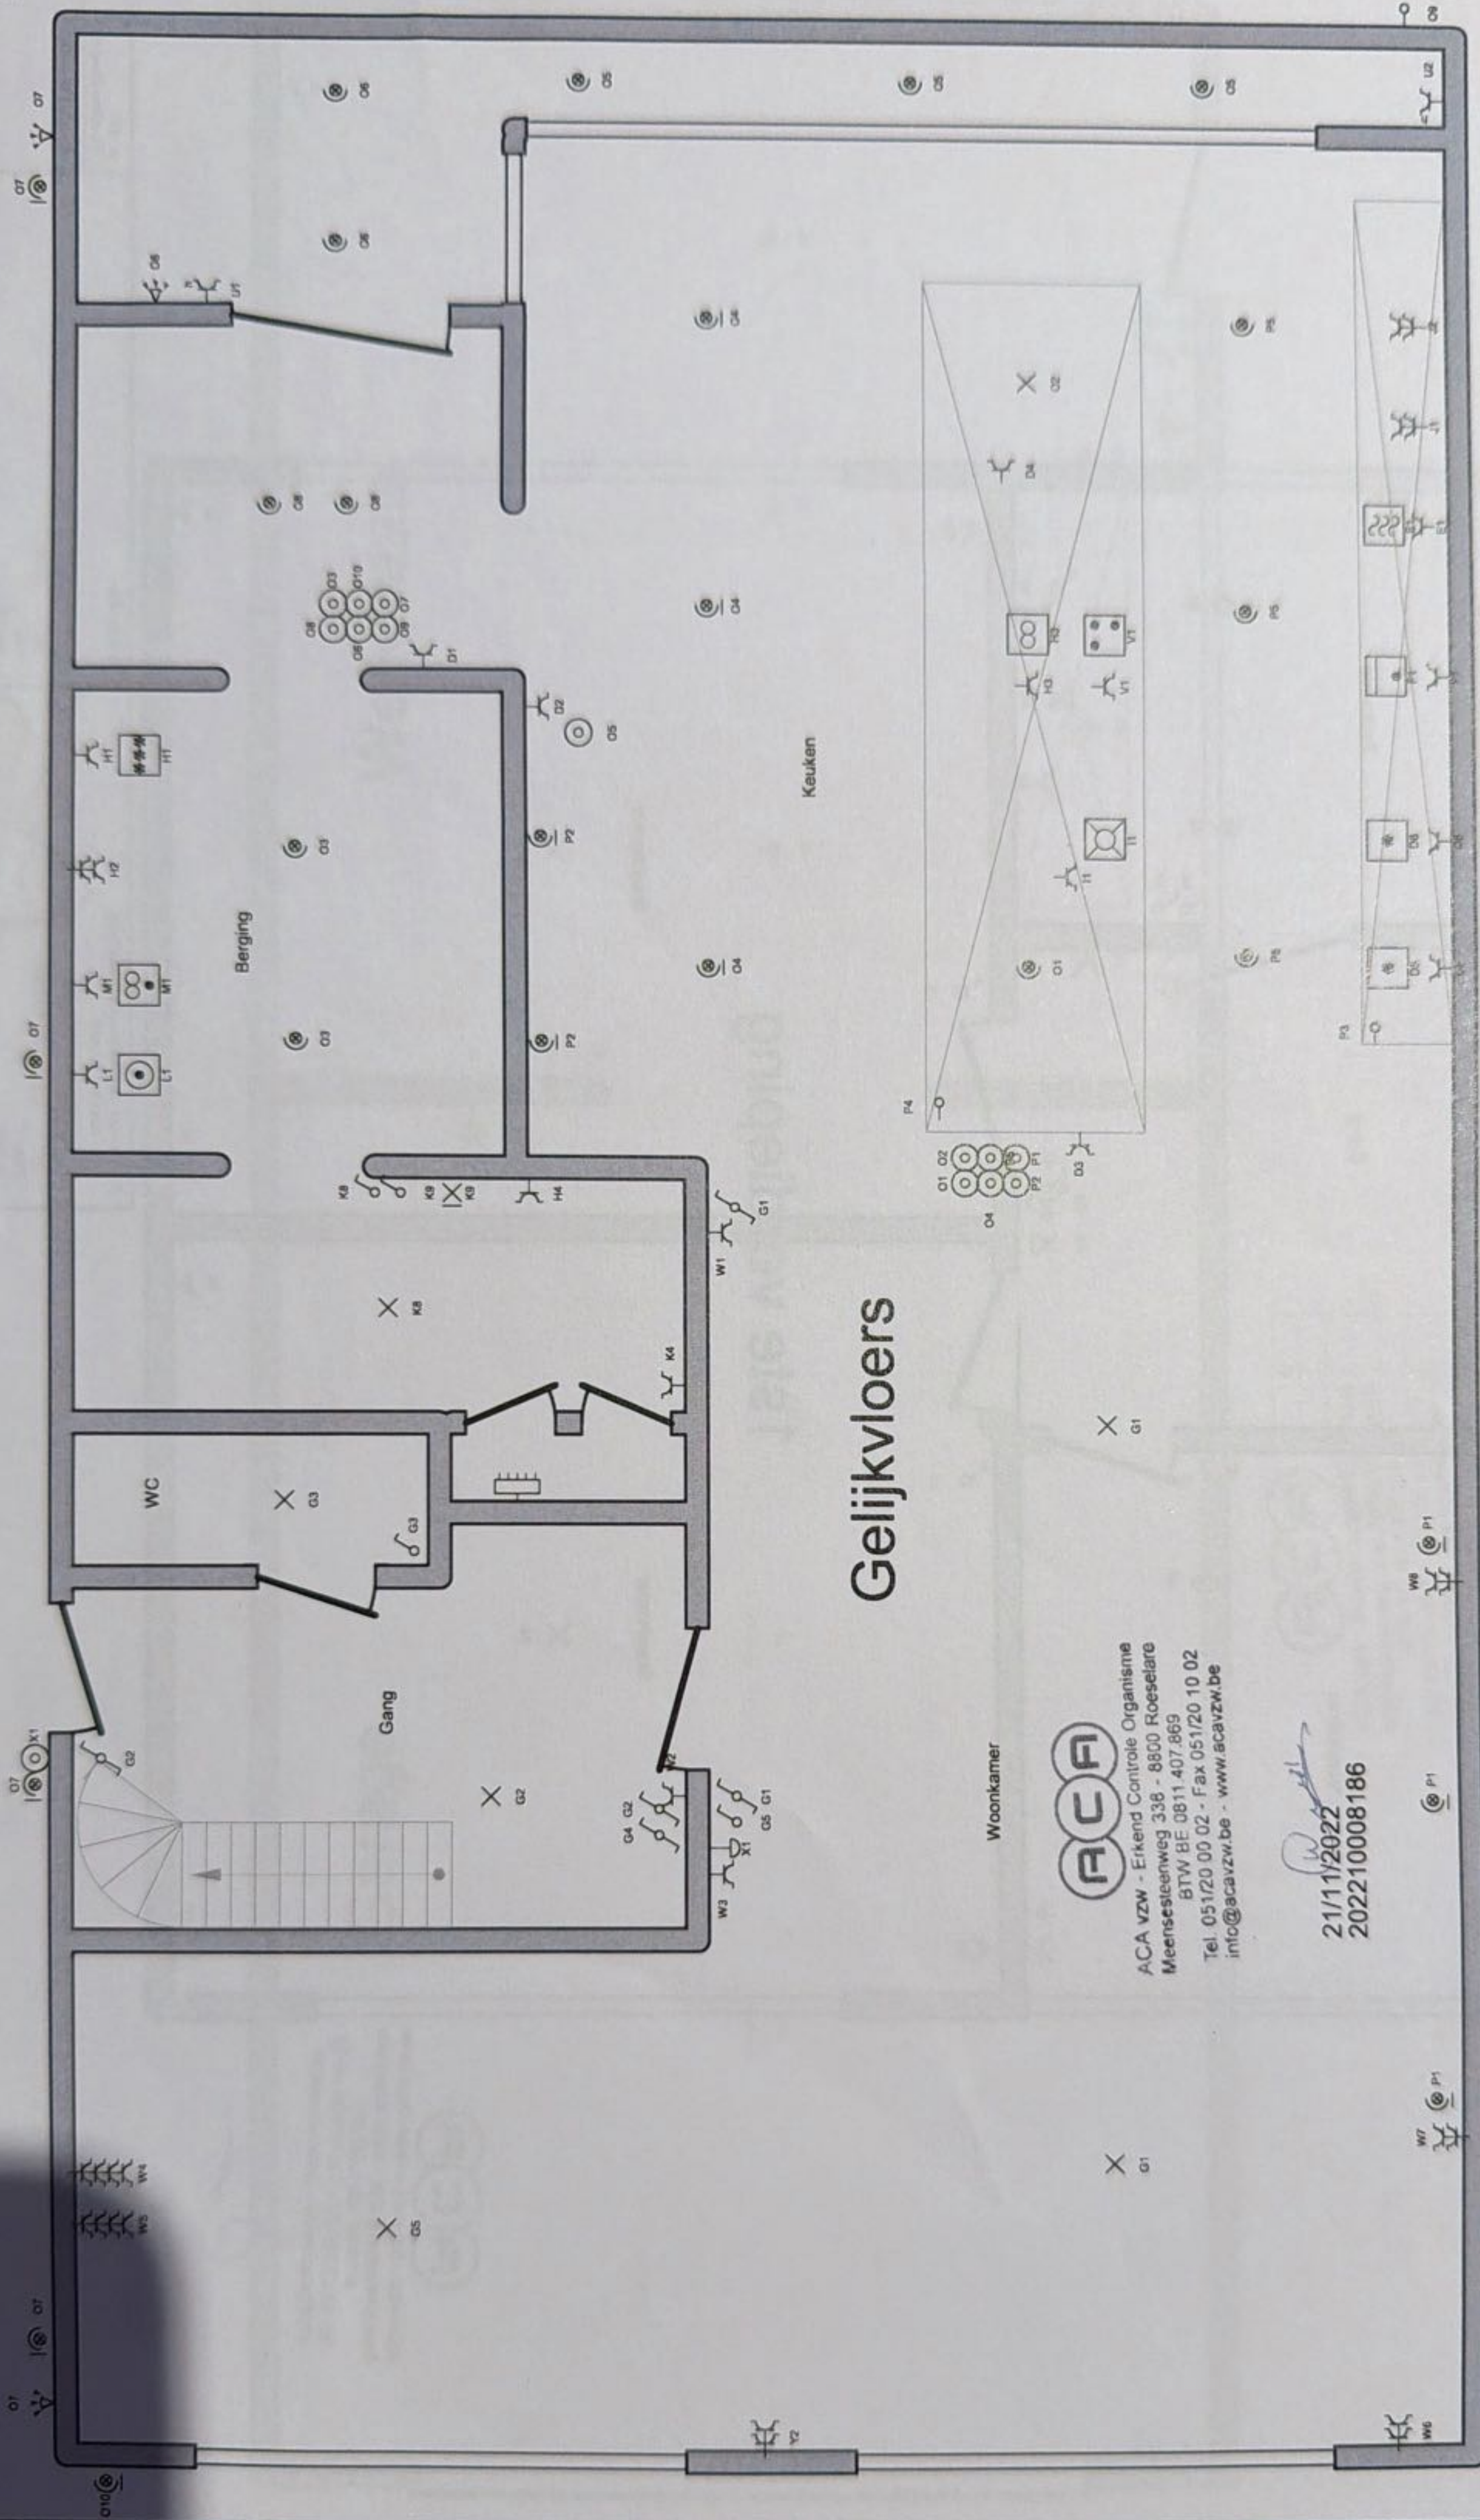

Gelijkvloers

Woonkamer

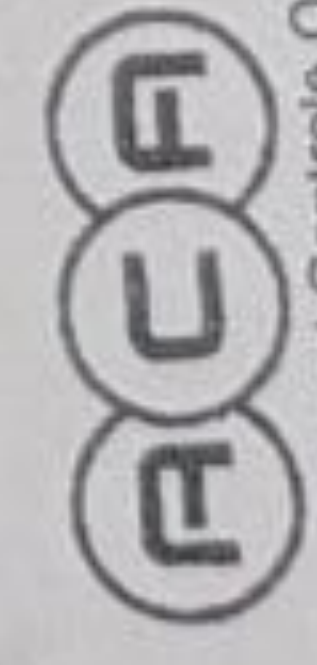

ACA VZW - Erkend Controle Organisme
 Meensesteenweg 338 - 8800 Roeselare
 BTW BE 0811.407.869
 Tel. 051/20 00 02 - Fax 051/20 10 02
 info@acavzw.be - www.acavzw.be

21/11/2022
 202210008186

Plaats van de elektrische installatie
 Rob Van Den Broeck
 Tongerloebinnenweg 3B
 2440 GEEL


Tel.: - GSM: 0498/838605
 Fax: -
 e-mail: -

Installateur


Tel.: - GSM: -
 Fax: -
 e-mail: -

p. 3/8
 Situatieschema

2 x 230V - 50Hz

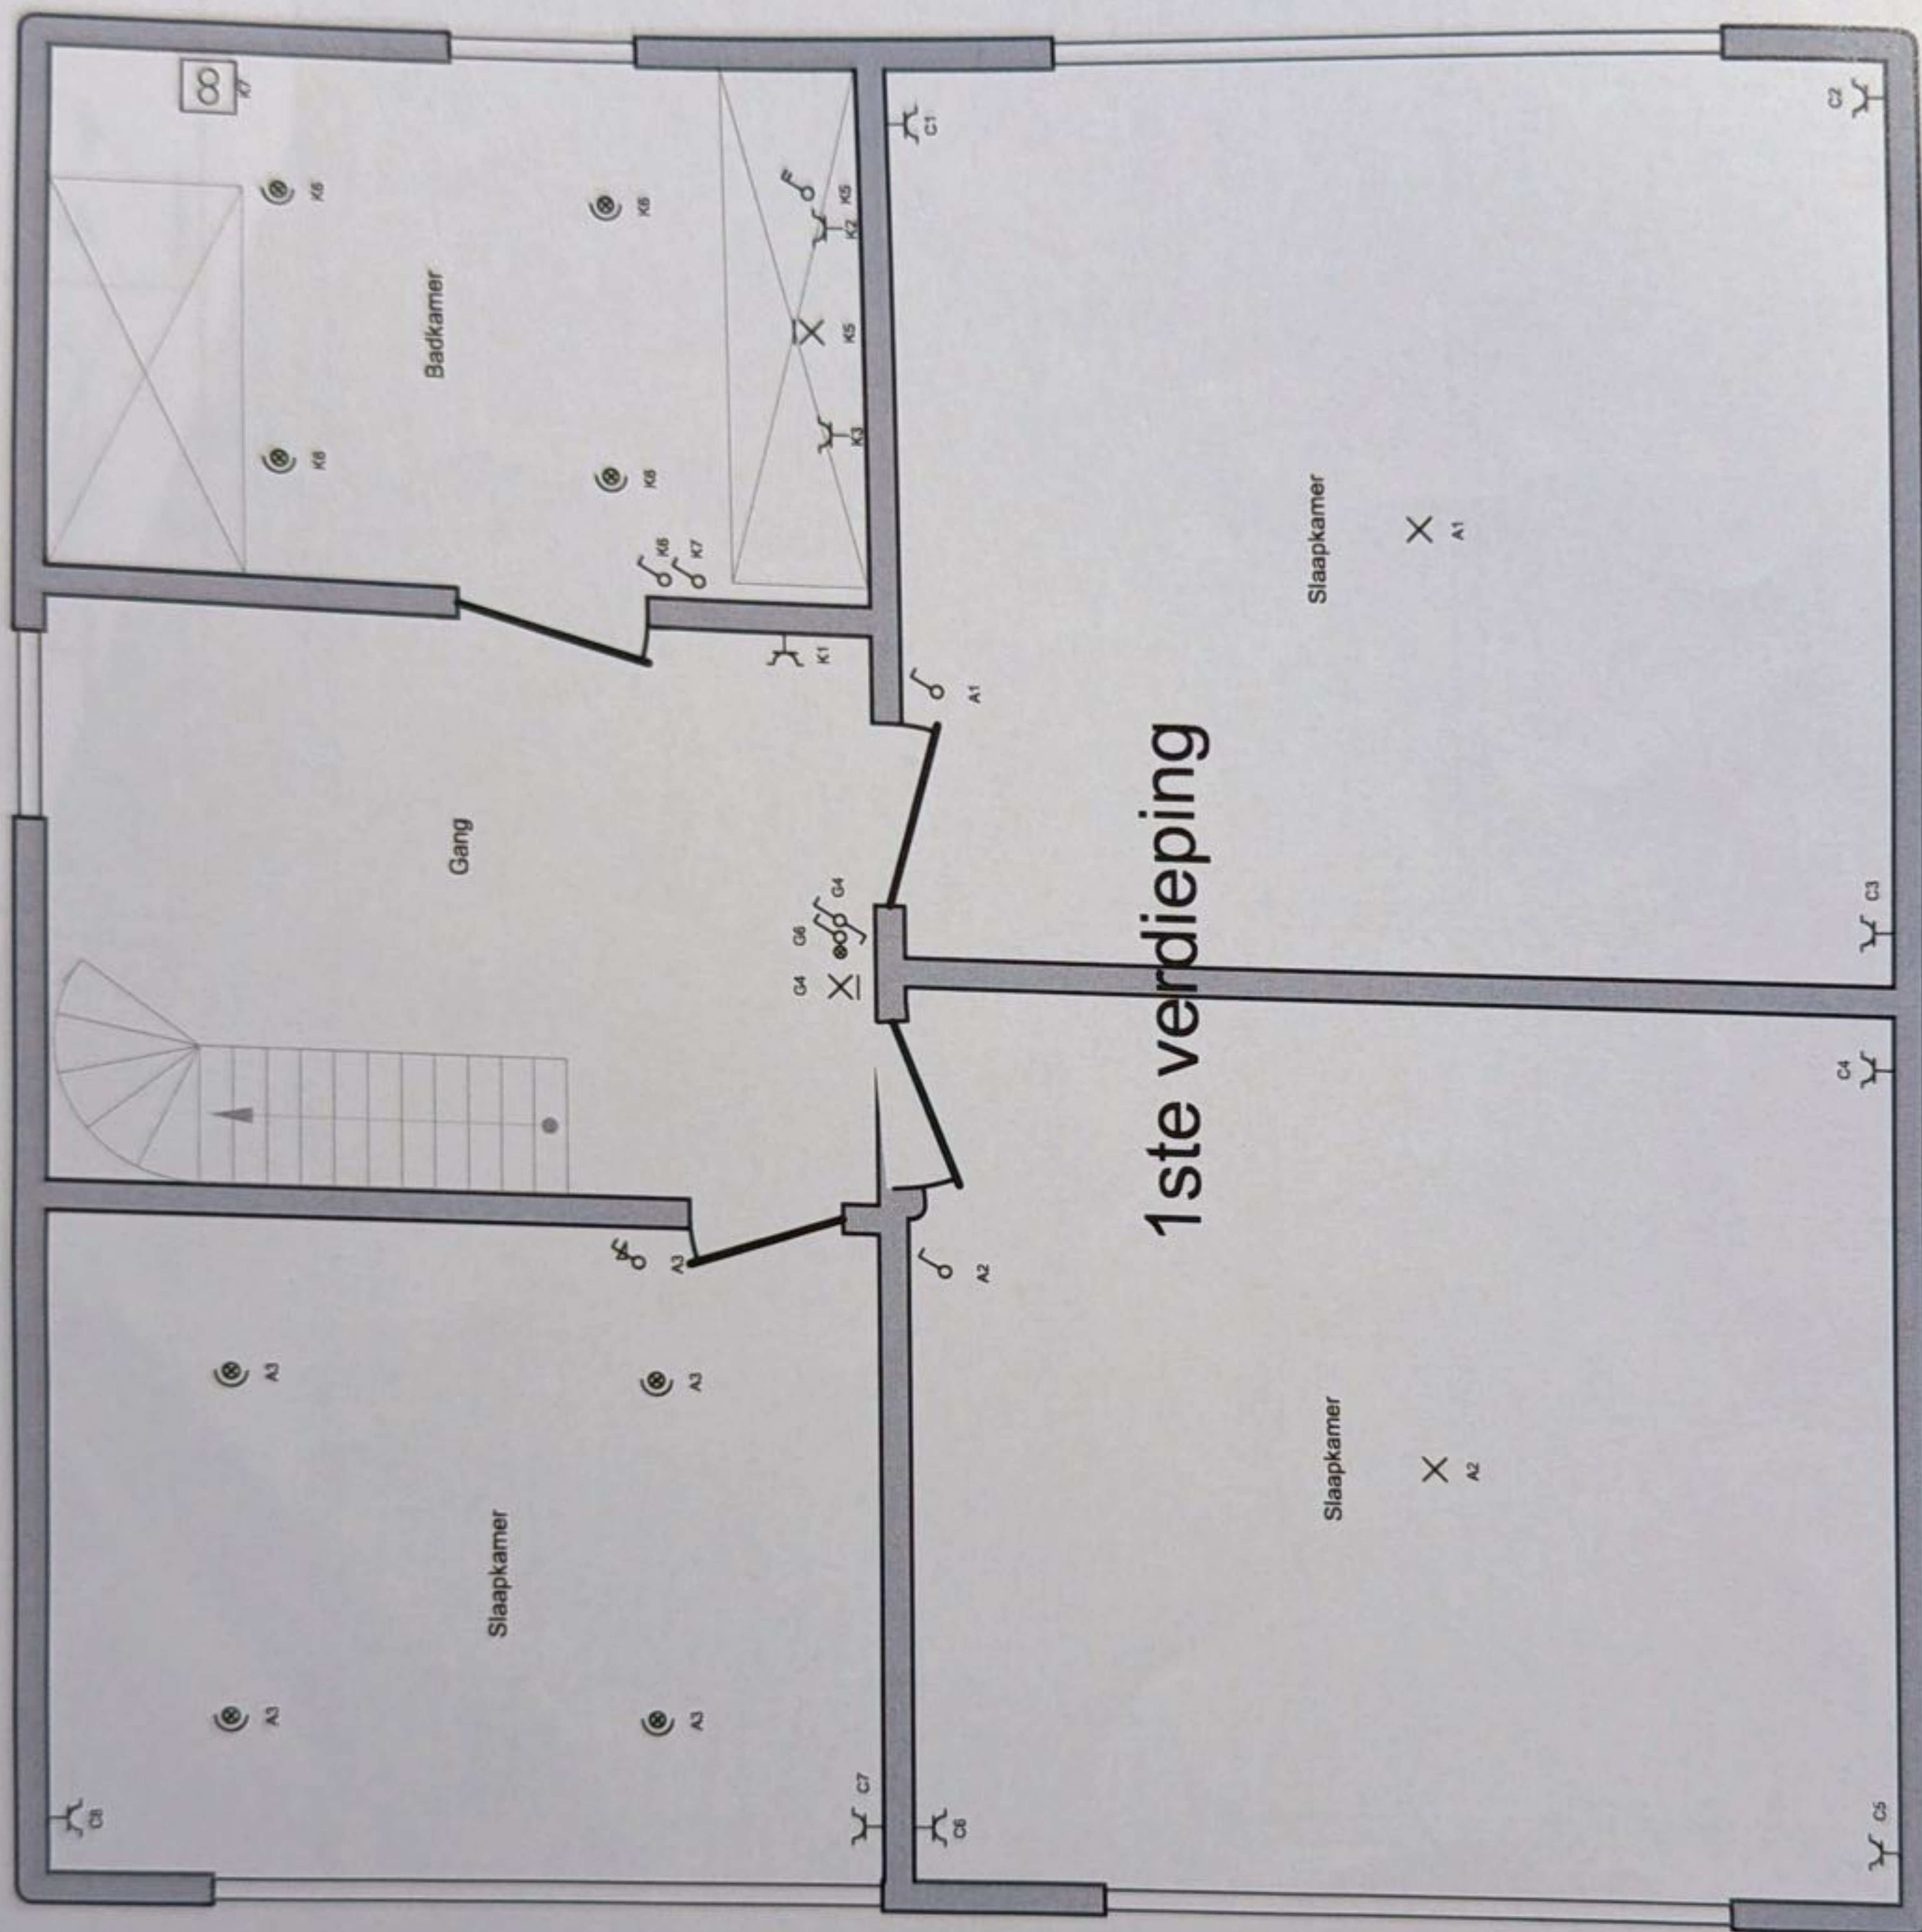

1ste verdieping

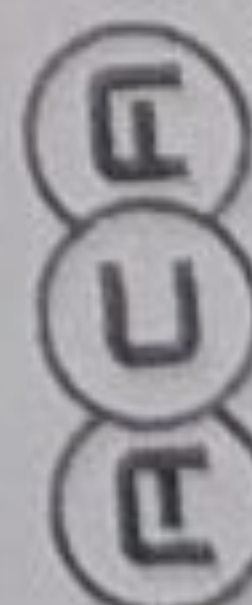

ACA vzw - Erkend Controle Organisme
 Meensesteenweg 338 - 8800 Roeselare
 BTW BE 0811.407.869
 Tel. 051/20 00 02 - Fax 051/20 10 02
 info@acavzw.be - www.acavzw.be

21/11/2022

202210008186


Plaats van de elektrische installatie

Rob Van Den Broeck
 Tongerloosebinnenweg 3B
 2440 GEEL
 Tel.: - GSM: 0498/838605
 Fax: -
 e-mail: -




Installateur

Tel.: - GSM: -
 Fax: -
 e-mail: -

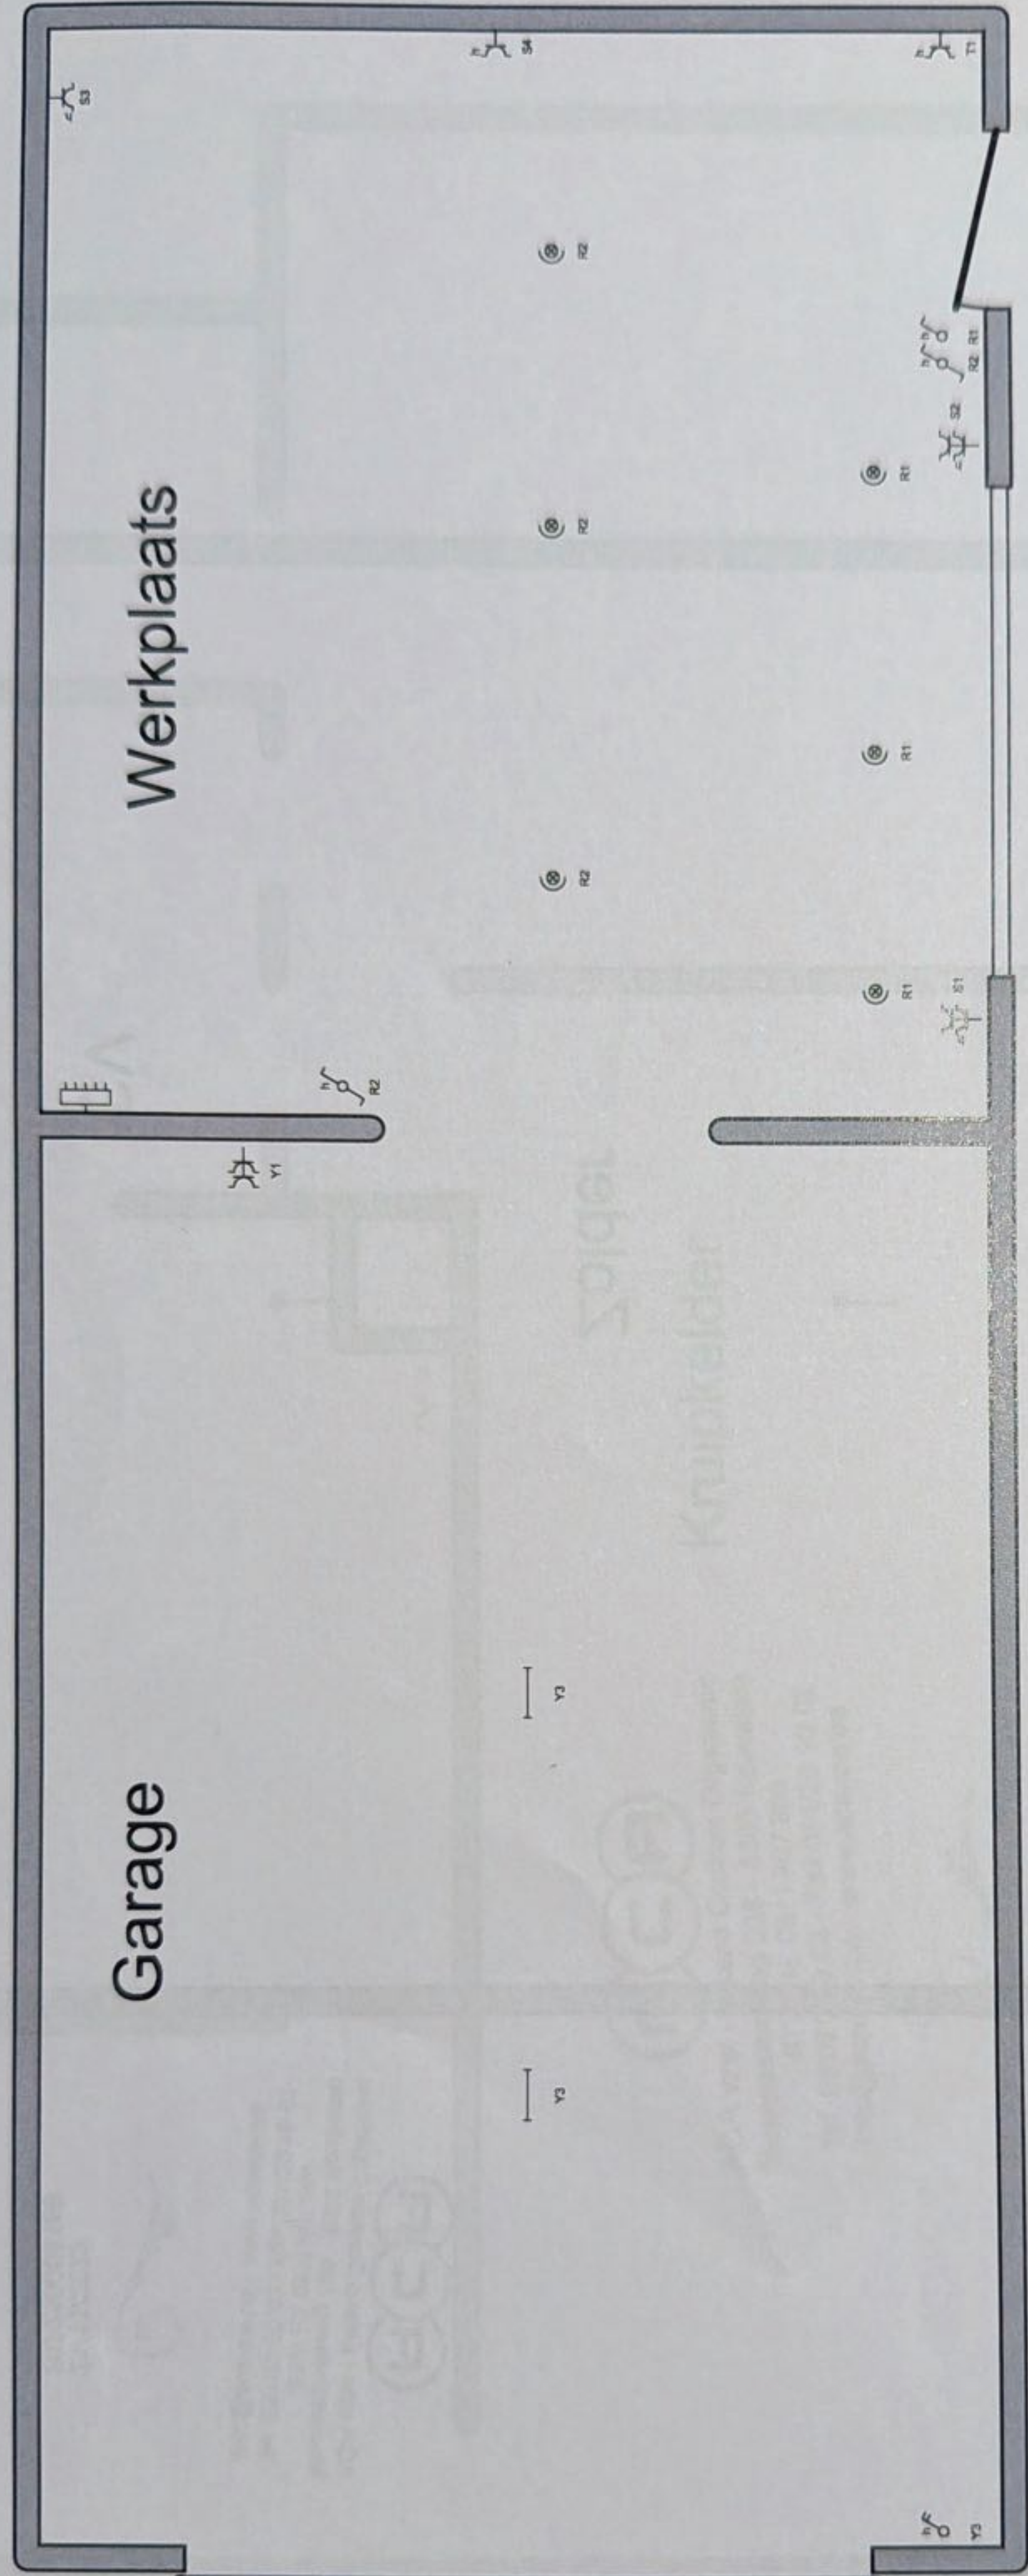

Garage

Werkplaats

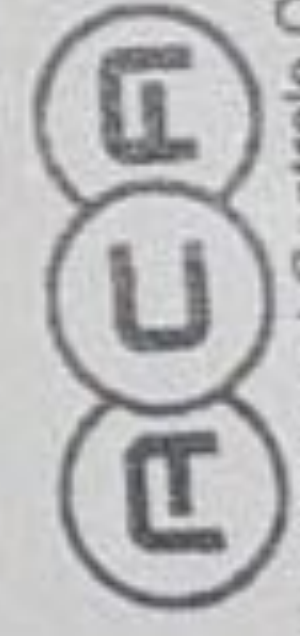

ACA VZW - Erkend Controle Organisme
Meensesteenweg 338 - 8800 Roeselare
BTW BE 0811 407 869
Tel. 051/20 00 02 - Fax 051/20 10 02
info@acavzw.be - www.acavzw.be


W

21/11/2022
202210008186

Plaats van de elektrische installatie
Rob Van Den Broeck
Tongelosebinnenweg 38
2440 GEEL
Tel.: GSM: 0498/838605
Fax: -
e-mail: -

Installateur
Tel.: - GSM: -
Fax: -
e-mail: -

P. 8/8
Situatieschema
2 x 230V - 50Hz

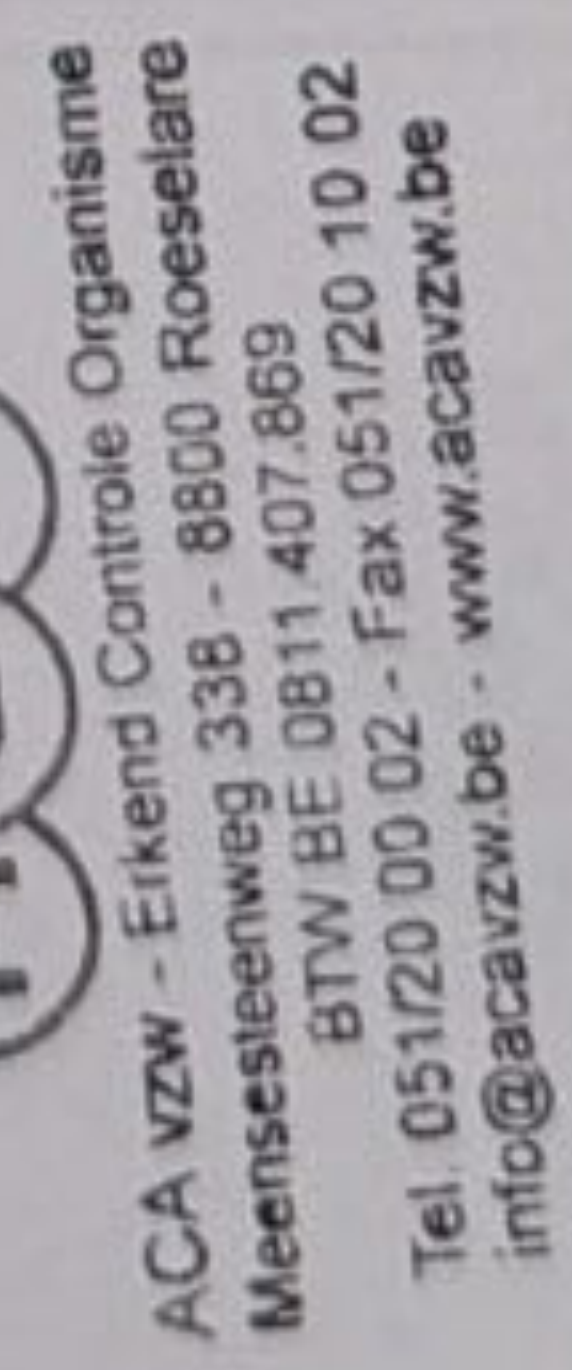

21/11/2022
202210008186




Plaats van de elektrische installatie
Rob Van Den Broeck
 Tongerlozebinnenweg 3B
 2440 GEEL
 Tel.: - GSM: 0498/838605
 Fax: -
 e-mail: -

Tongerlosebinnenweg 3B
2440 GEEL
Tel.: - GSM: 0498/838605
Fax: -

Tel.: -
Fax: -
e-mail: -
GSM: -

Installateur

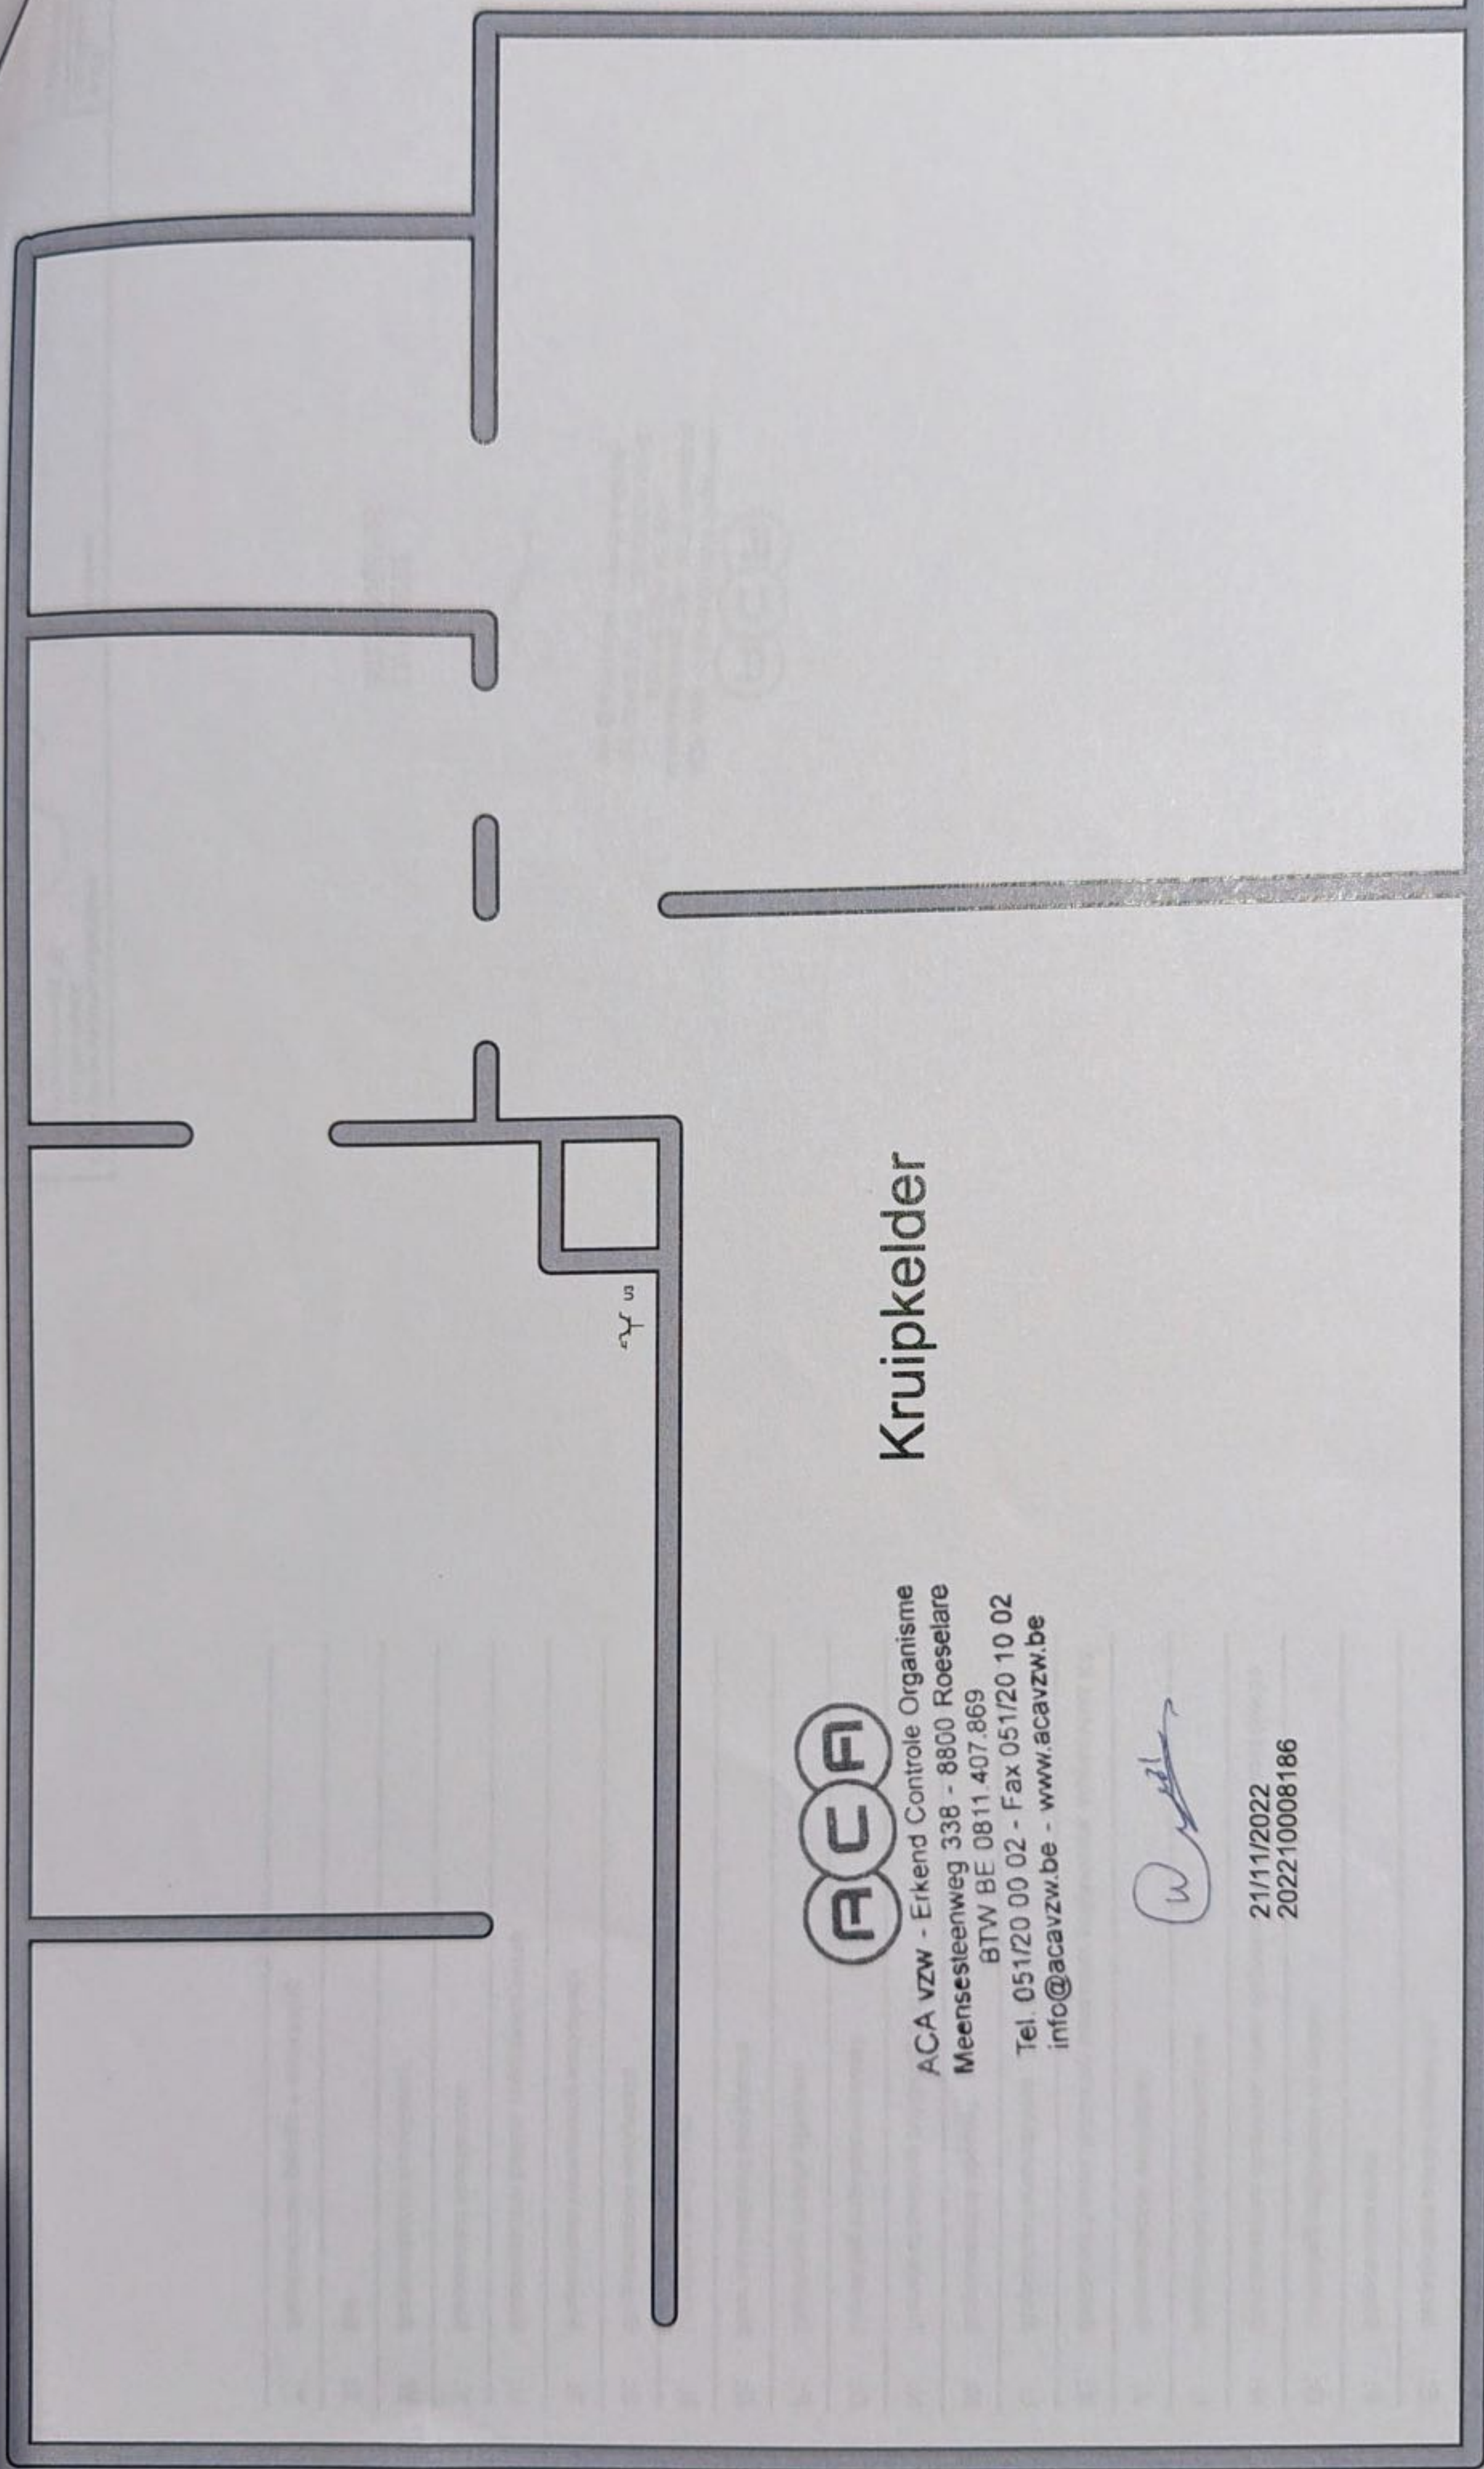

ACA vzw - Erkend Controle Organisme
Meensesteenweg 338 - 8800 Roeselare
BTW BE 0811.407.869
Tel. 051/20 00 02 - Fax 051/20 10 02
info@acavzw.be - www.acavzw.be

21/11/2022
202210008186


Kruipkelder

Plaats van de elektrische installatie
Rob Van Den Broeck
Tongerloosebinnenweg 3B
2440 GEEL
Tel.: - GSM: 0498/838605
Fax: -
e-mail: -

Installateur

Tel.: - GSM: -
Fax: -
e-mail: -

A:	Lichtkring 1ste verdieping
B:	CV
C:	Stopcontacten slaapkamers
D:	Stopcontacten ijkasten, keukenblok, intomhal, keuken
E:	Stopcontact combi magnetron
F:	Stopcontact oven
G:	Lichtkring gelijkvloers en zolder
H:	Stopcontacten diepvries, naast diepvries, dampkap, naast lavabo
I:	Stopcontact vaatwasmachine
J:	Stopcontacten ontbijtkast
K:	Badkamer boven, lichtkring badkamer gelijkvloers, stopcontact K4
L:	Stopcontact wasmachine
M:	Stopcontact droogkast
N:	Transfo stuurkring lichtkring O & P
O:	Lichtkring impulschakelaars
P:	Lichtkring impuls dimmers
Q:	Naar verdeelbord werkplaats
R:	Lichtkring werkplaats
S:	Stopcontacten werkplaats
T:	Stopcontact verwarming werkplaats
U:	Stopcontacten buiten, regenwaterpomp
V:	Stopcontact kookfornuis
W:	Stopcontacten woonkamer
X:	Bei
Y:	Stopcontacten garage + verlichting

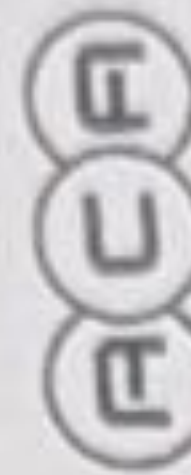


ACA vzw - Eikend Controle Organisme
Meentsesteenweg 338 - 8800 Roeselare
8170 BE 0811 407.860
Tel. 051/20 00 02 - Fax 051/20 10 02
info@acavzw.be - www.acavzw.be

W. De Maessene

21/11/2022
202210008186

Plaats van de elektrische installatie

Rob Van Den Broeck
Tongerloosbinnenweg 3B
2440 GEEL
Tel.: GSM: 0498/638605
Fax:
e-mail:

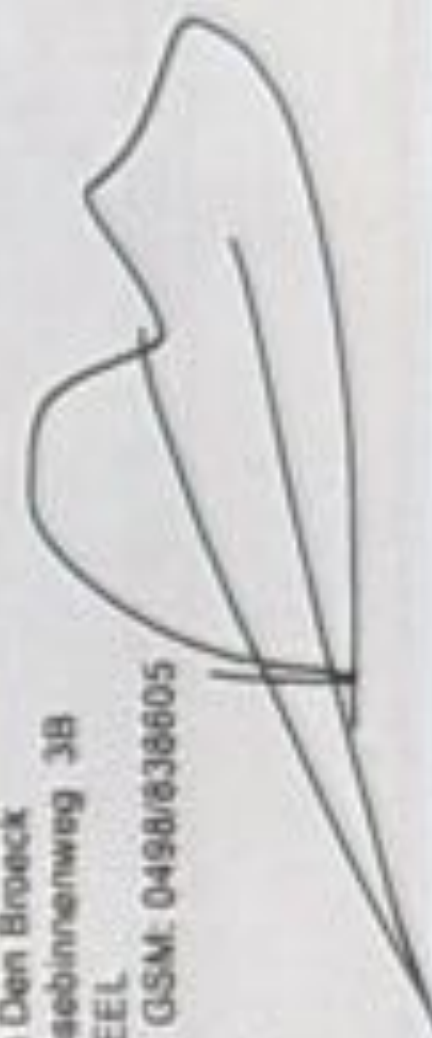

Installateur

Tel.: GSM:
Fax:
e-mail:

2 x 230V - 50Hz