



SCHAAL 1/200

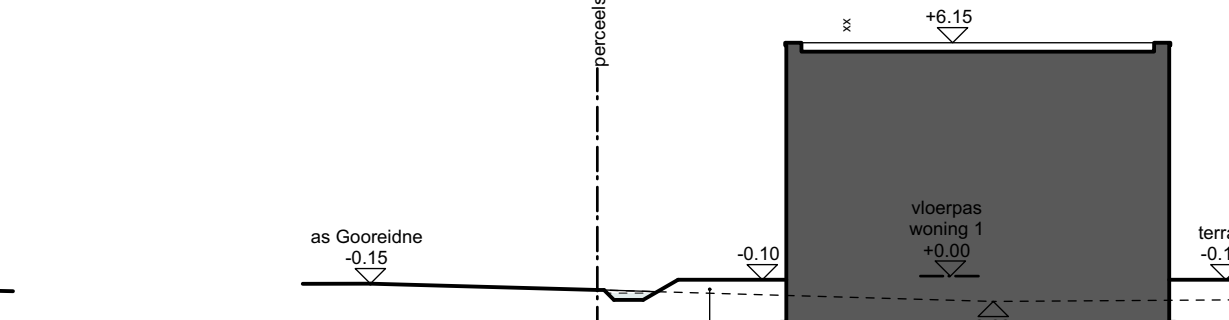


SCHAAL 1/200




SCHAAI 1/200

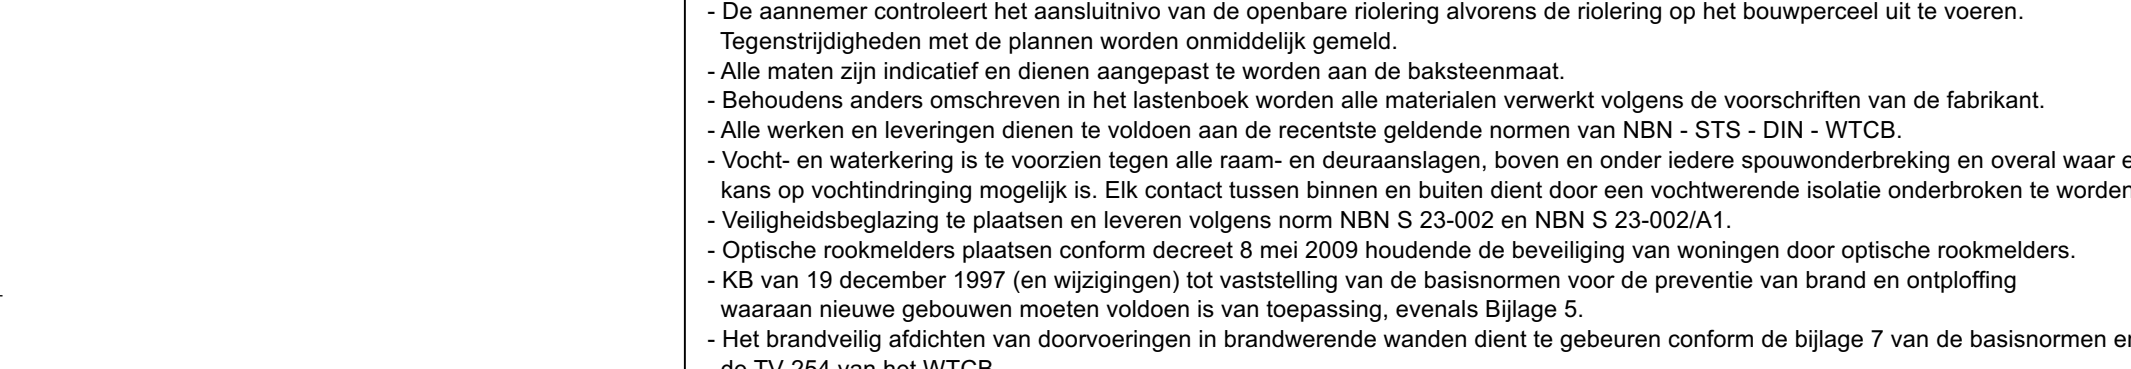

SCHAAL 1/200

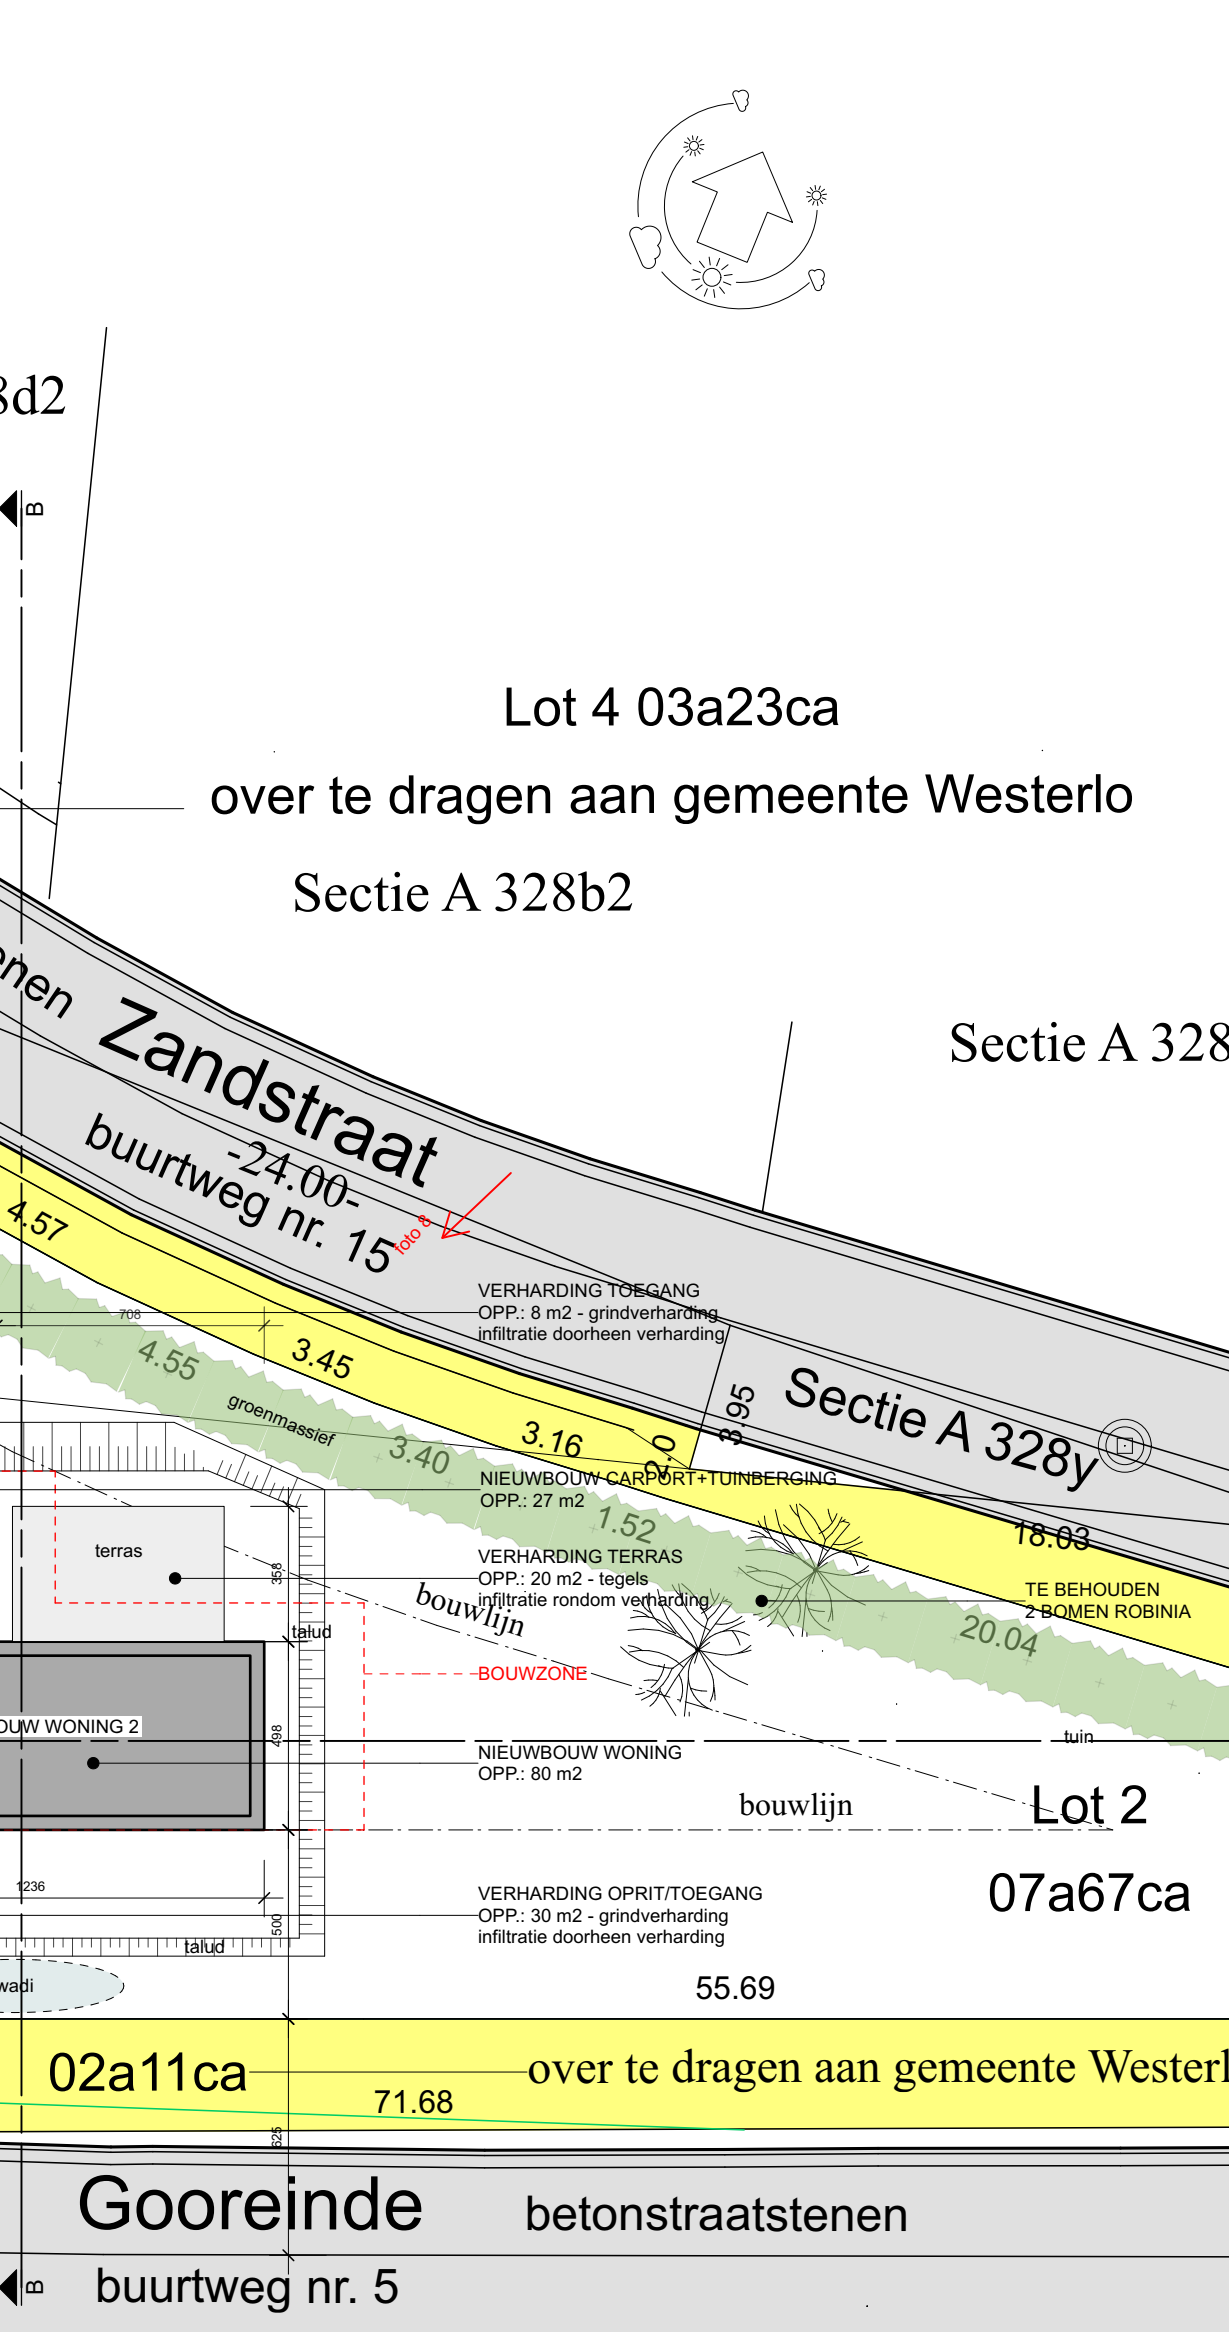

PERKE
SCHAAI 1/200

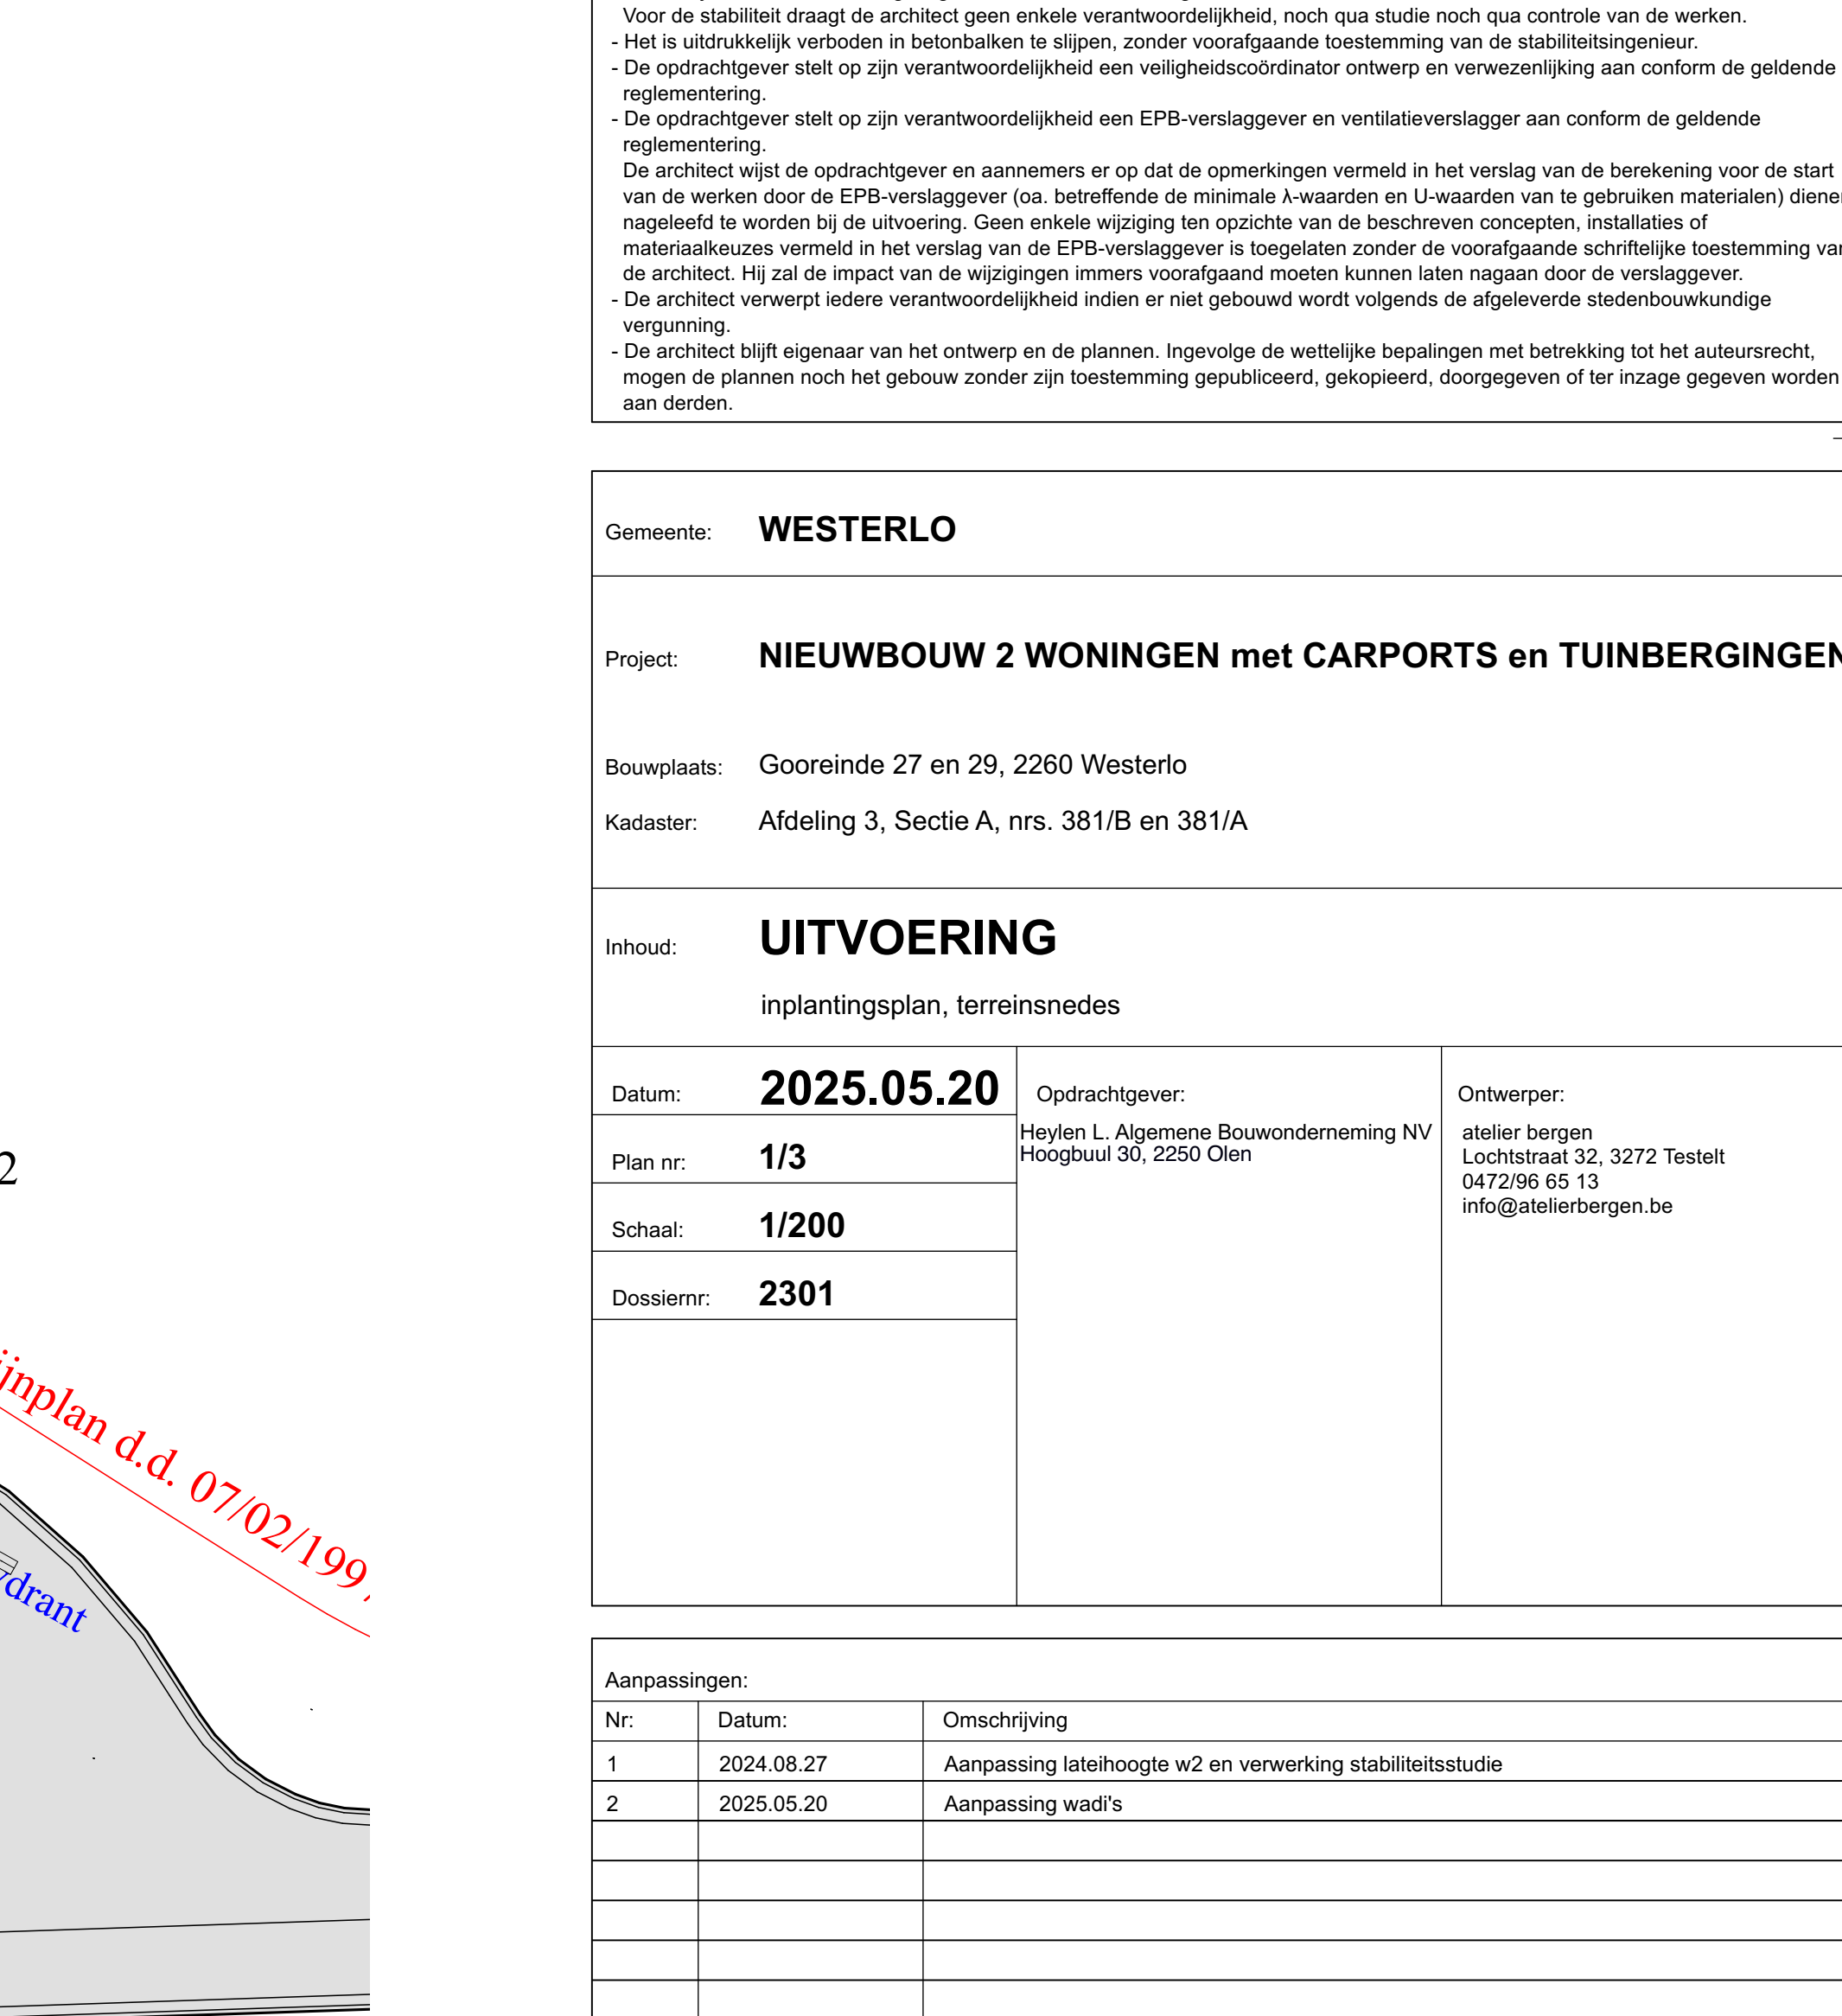

Verantwoordelijke Opmerkingen:

aan de aanneemer is verantwoordelijk voor de gepaste bouwtechniek, de correcte werkuitlevering en de juiste keuze van materialen om te zorgen dat de plannen dienen voor de uitvoering en ter plaatse gecontroleerd te worden door de aanneemer. De meetgegevens hebben voorrang op de grafische voorstelling en dienen door de aanneemer/uitvoerder gecontroleerd te worden. Tegenstrijdigheden of onjuistheden worden onmiddellijk aan de architect gemeld.

De aanneemer controleert het aansluitivoer van de openbare rioleringsalvoren de riolerings op het bouwperceel uit te voeren. Tegenstrijdigheden met de plannen worden onmiddellijk gemeld.



Alle werken en leveringen dienen te voldoen aan de recentste geldende normen van NBN - STS - DIN - WTCB.


De veiligheidsbeglazing te plaatsen en leveren volgens norm NBN S 23-002 en NBN S 23-002/A1.




De funderingen worden voorzien tot op de draagkrachtige grond en tot op vorstvrije diepte, (min. van 80 cm onder het toekomstig niveau).

De studie en grondsontwerpen zijn ten laste van de opdrachtgever.

De bepaling van de draagstructuur (fundering, kolommen, balken en vloeren) stelt de opdrachtgever op zijn verantwoordelijkheid en zijn zaken laten bevoegd ingenieur aan, die de volledige stabiliteitsstudie uitvoert en controleert.

De stabiliteit draagt de architect geen enkele verantwoordelijkheid, noch qua studie noch qua controle van de werken.












[illegible]

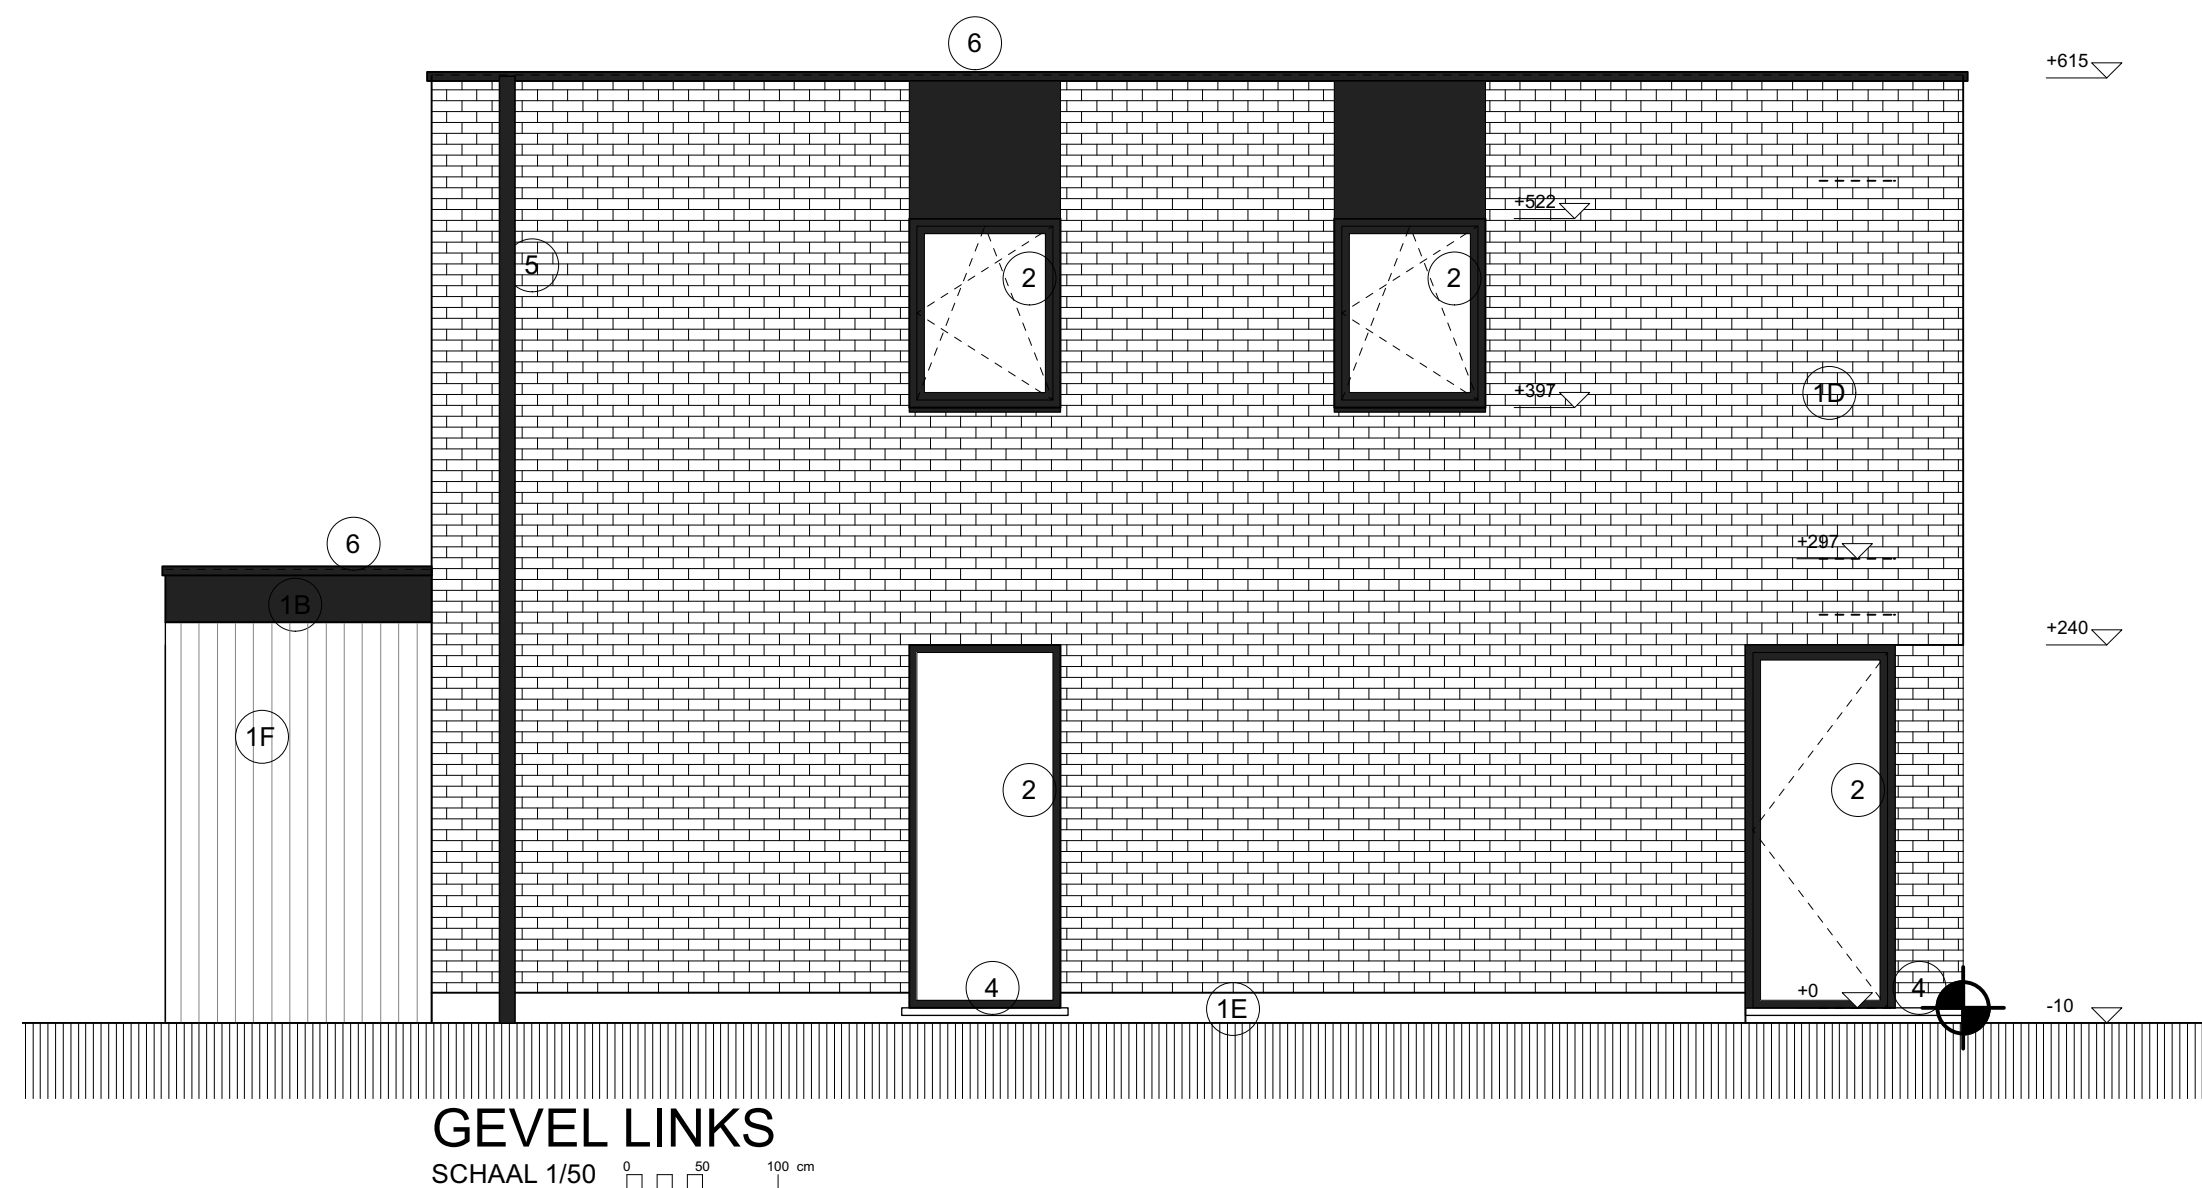

- | | | | |
|---|-------------------------------|---|--------------------------------------|
|  | BESTANDDE MUREN, TE BEHOUDEN |  | ISOLATE |
|  | BESTANDDE MUREN, AF TE BREKEN |  | ZACHTE ISOLATE |
|  | GEVELSTEEN |  | HARDE ISOLATE |
|  | BETONBLK |  | VOLLE GROND |
|  | SNELBOUWSTEEN |  | AANVULLING |
|  | CELLULIEBETONBLK |  | WATERKORINGSLAAG |
|  | GEWAPEND BETON | | |
|  | DRAAGENDE VLOERDELEN |  | ROLRINGSLEGGING, REGENMANTER |
|  | NATUURSTEEN |  | ROLRINGSLEGGING, HUISHOUDELIJK WATER |
|  | LICHTE WIAND |  | ROLRINGSLEGGING, FEECULLEN |

- 1B. aluminium bekleding
- 1C. gevelmetselwerk lichtgrijs genuanceerd
- 1D. gevelplint blauwe steen
- 1F. houten gevelbekleding
- 2. buitenschrijnwerk alu zwart
- 3. dorpels alu zwart
- 4. dorpels blauwe steen
- 5. regenafvoer antrax zwart
- 6. dakrandprofiel alu zwart

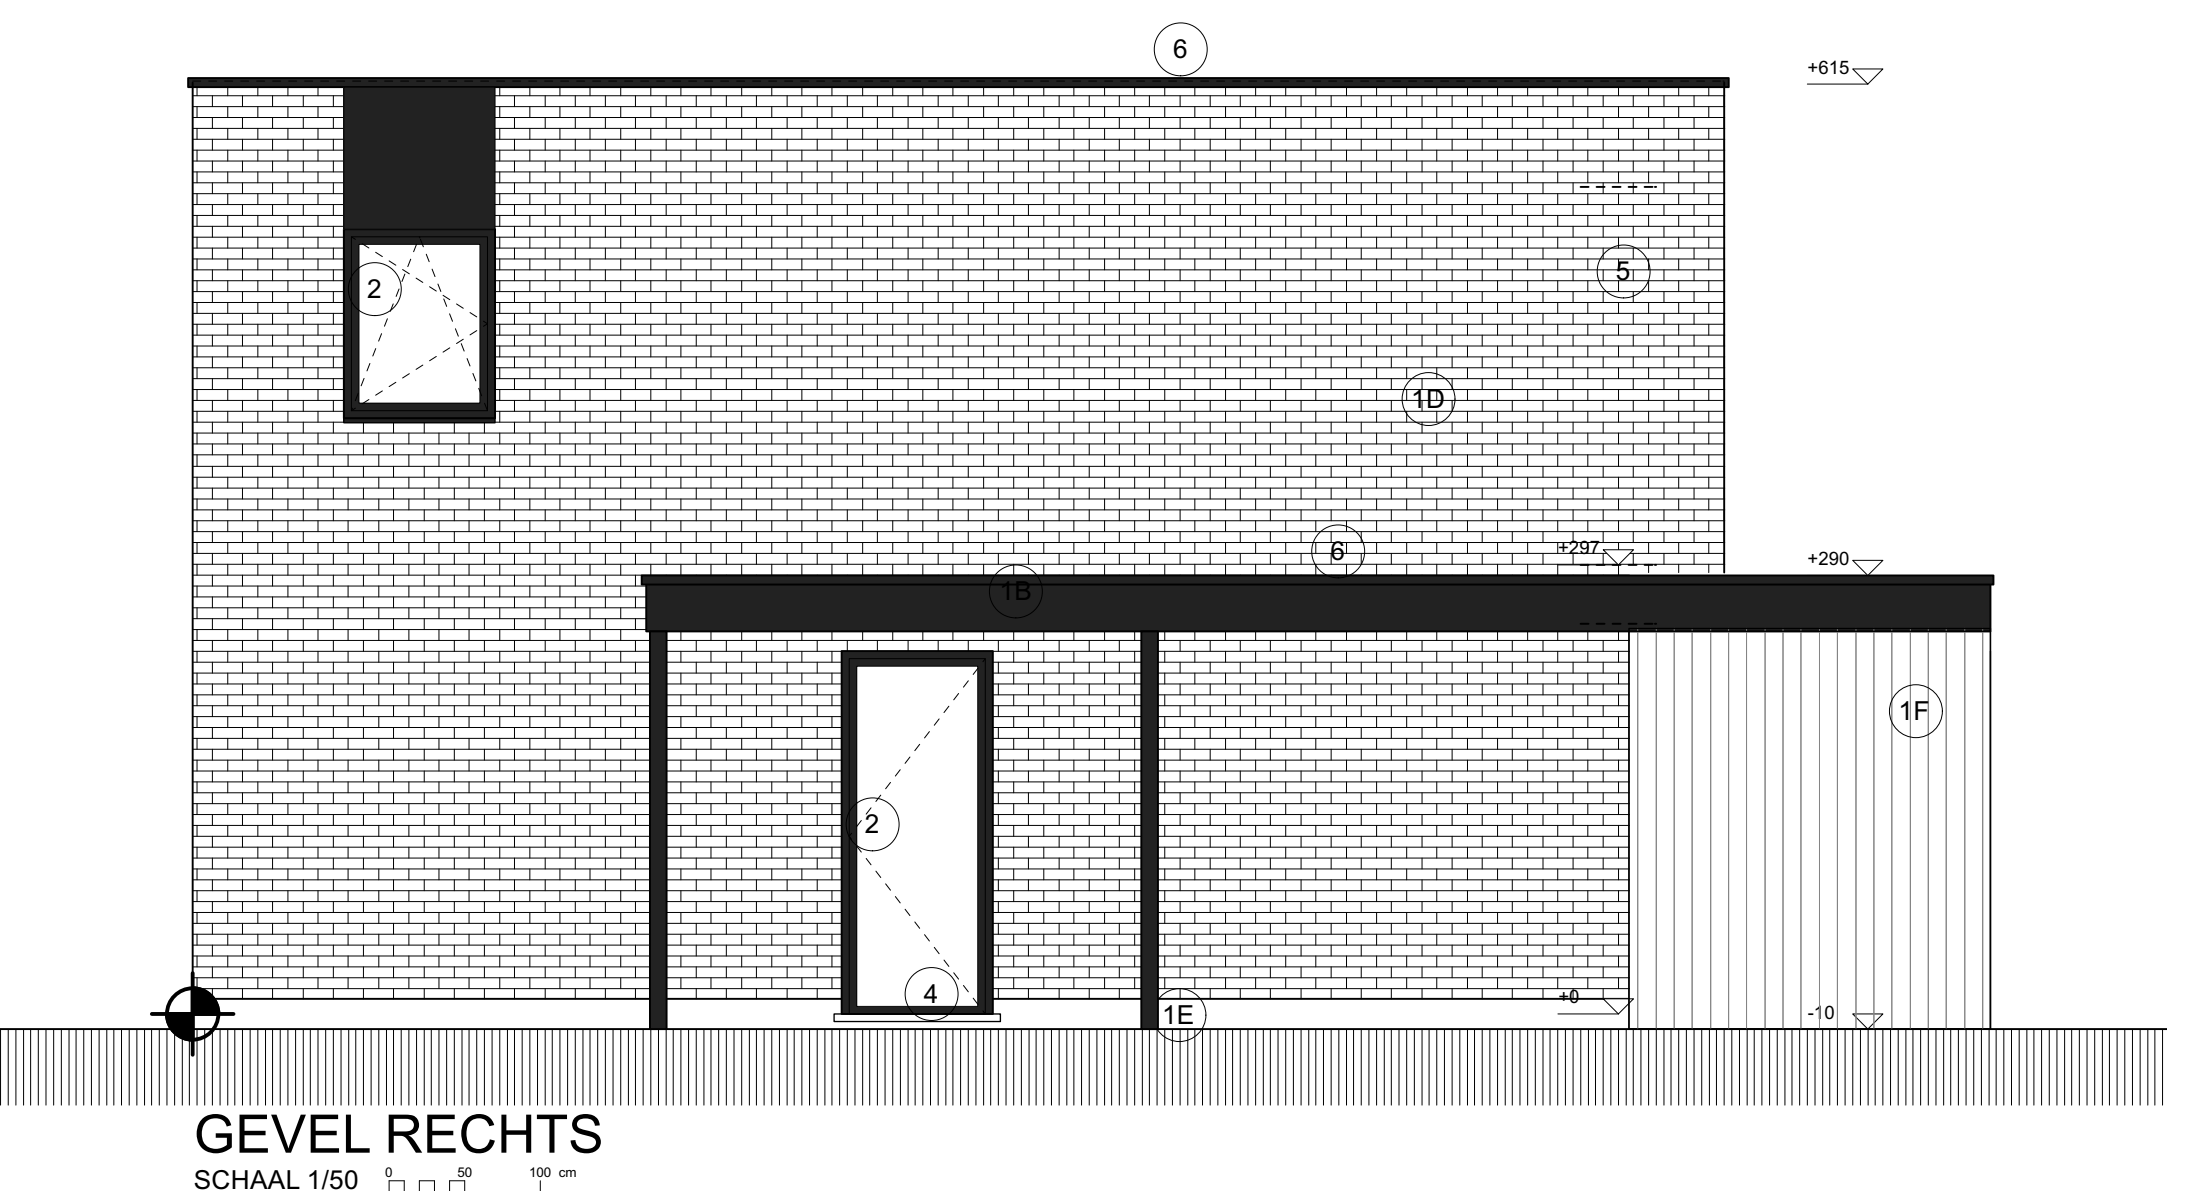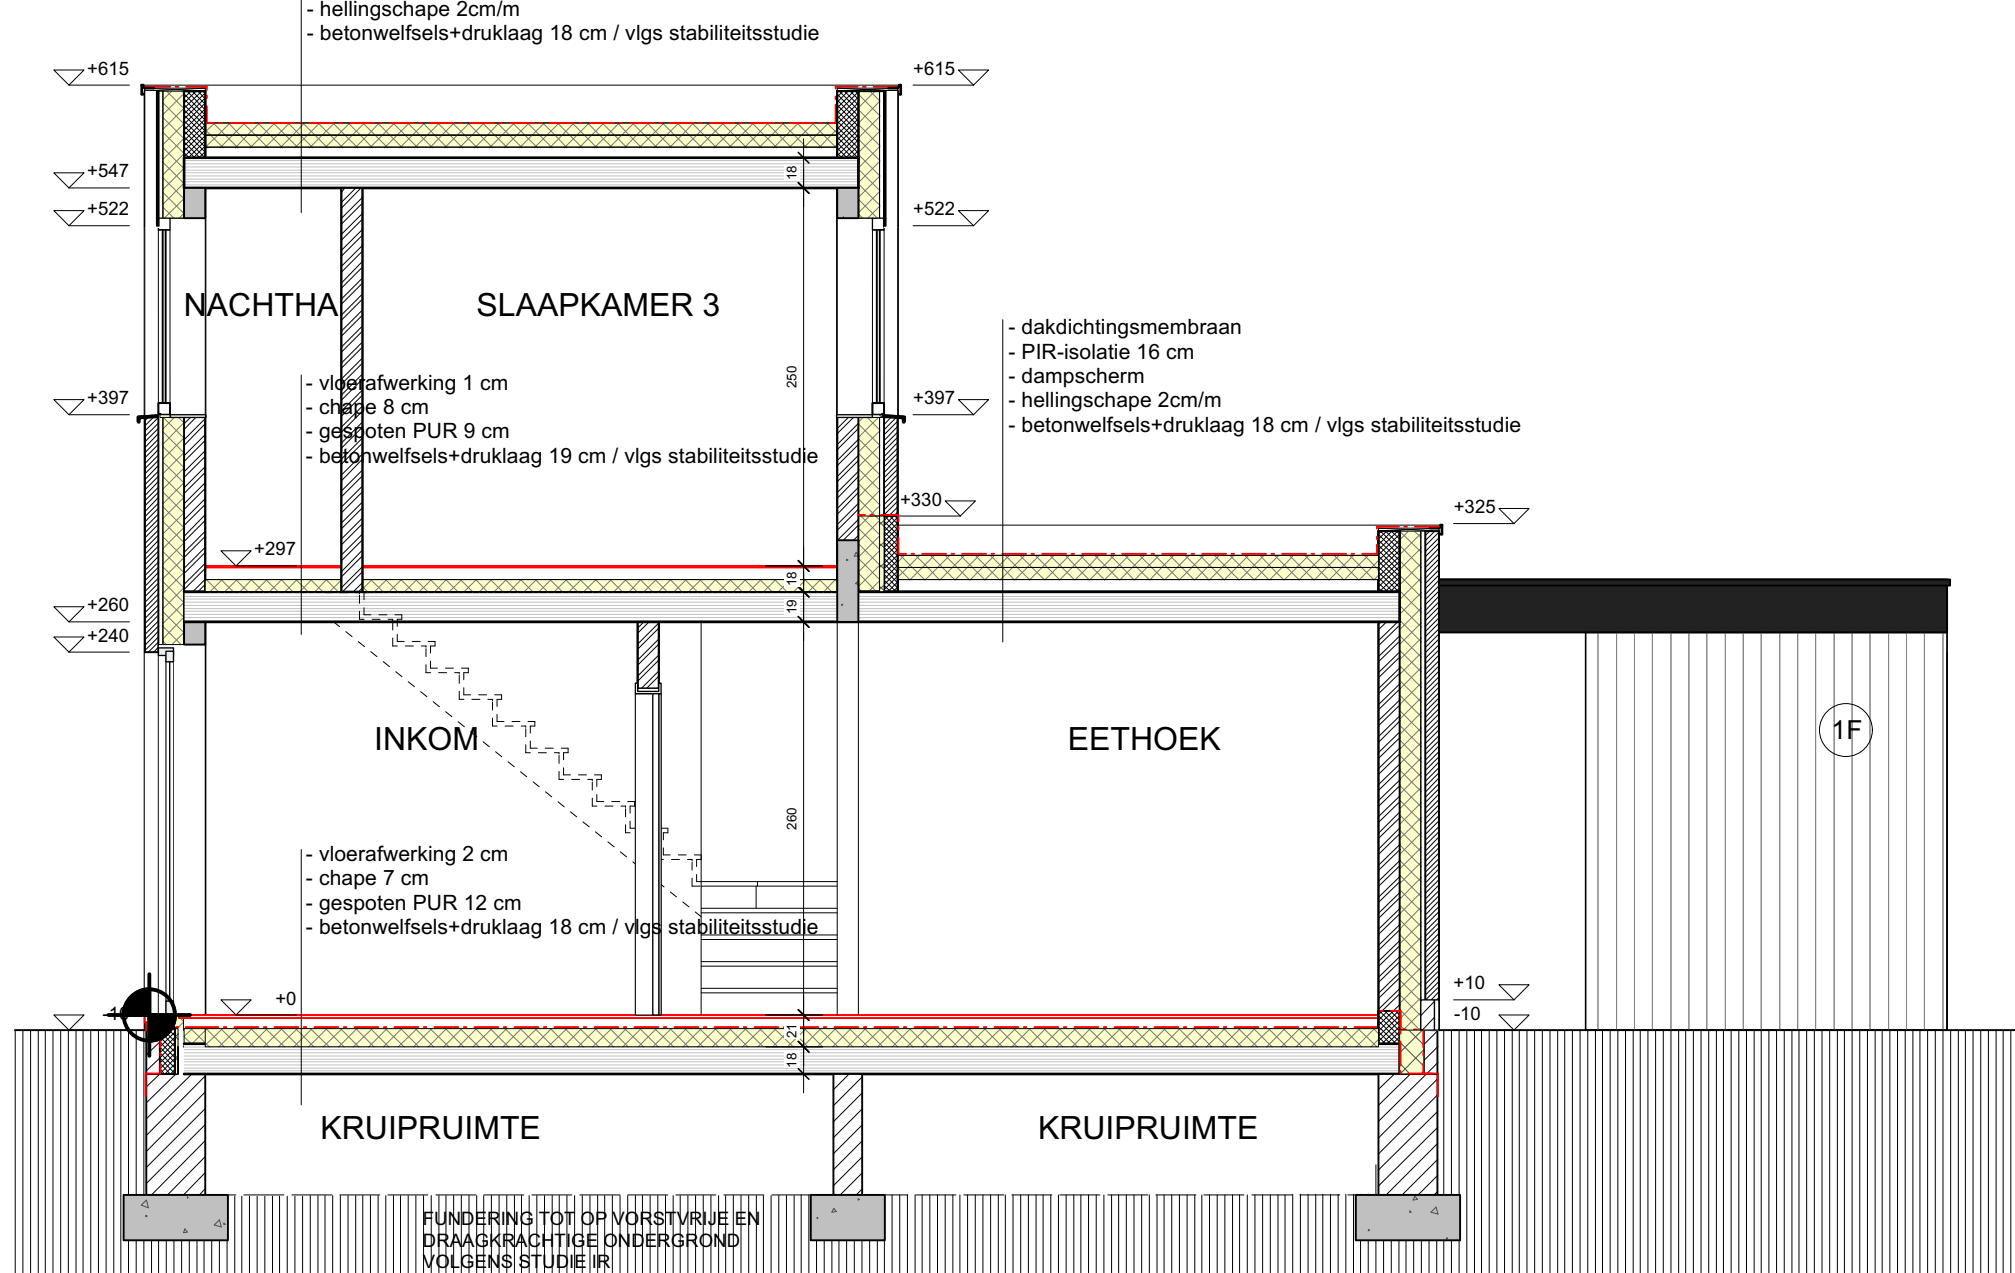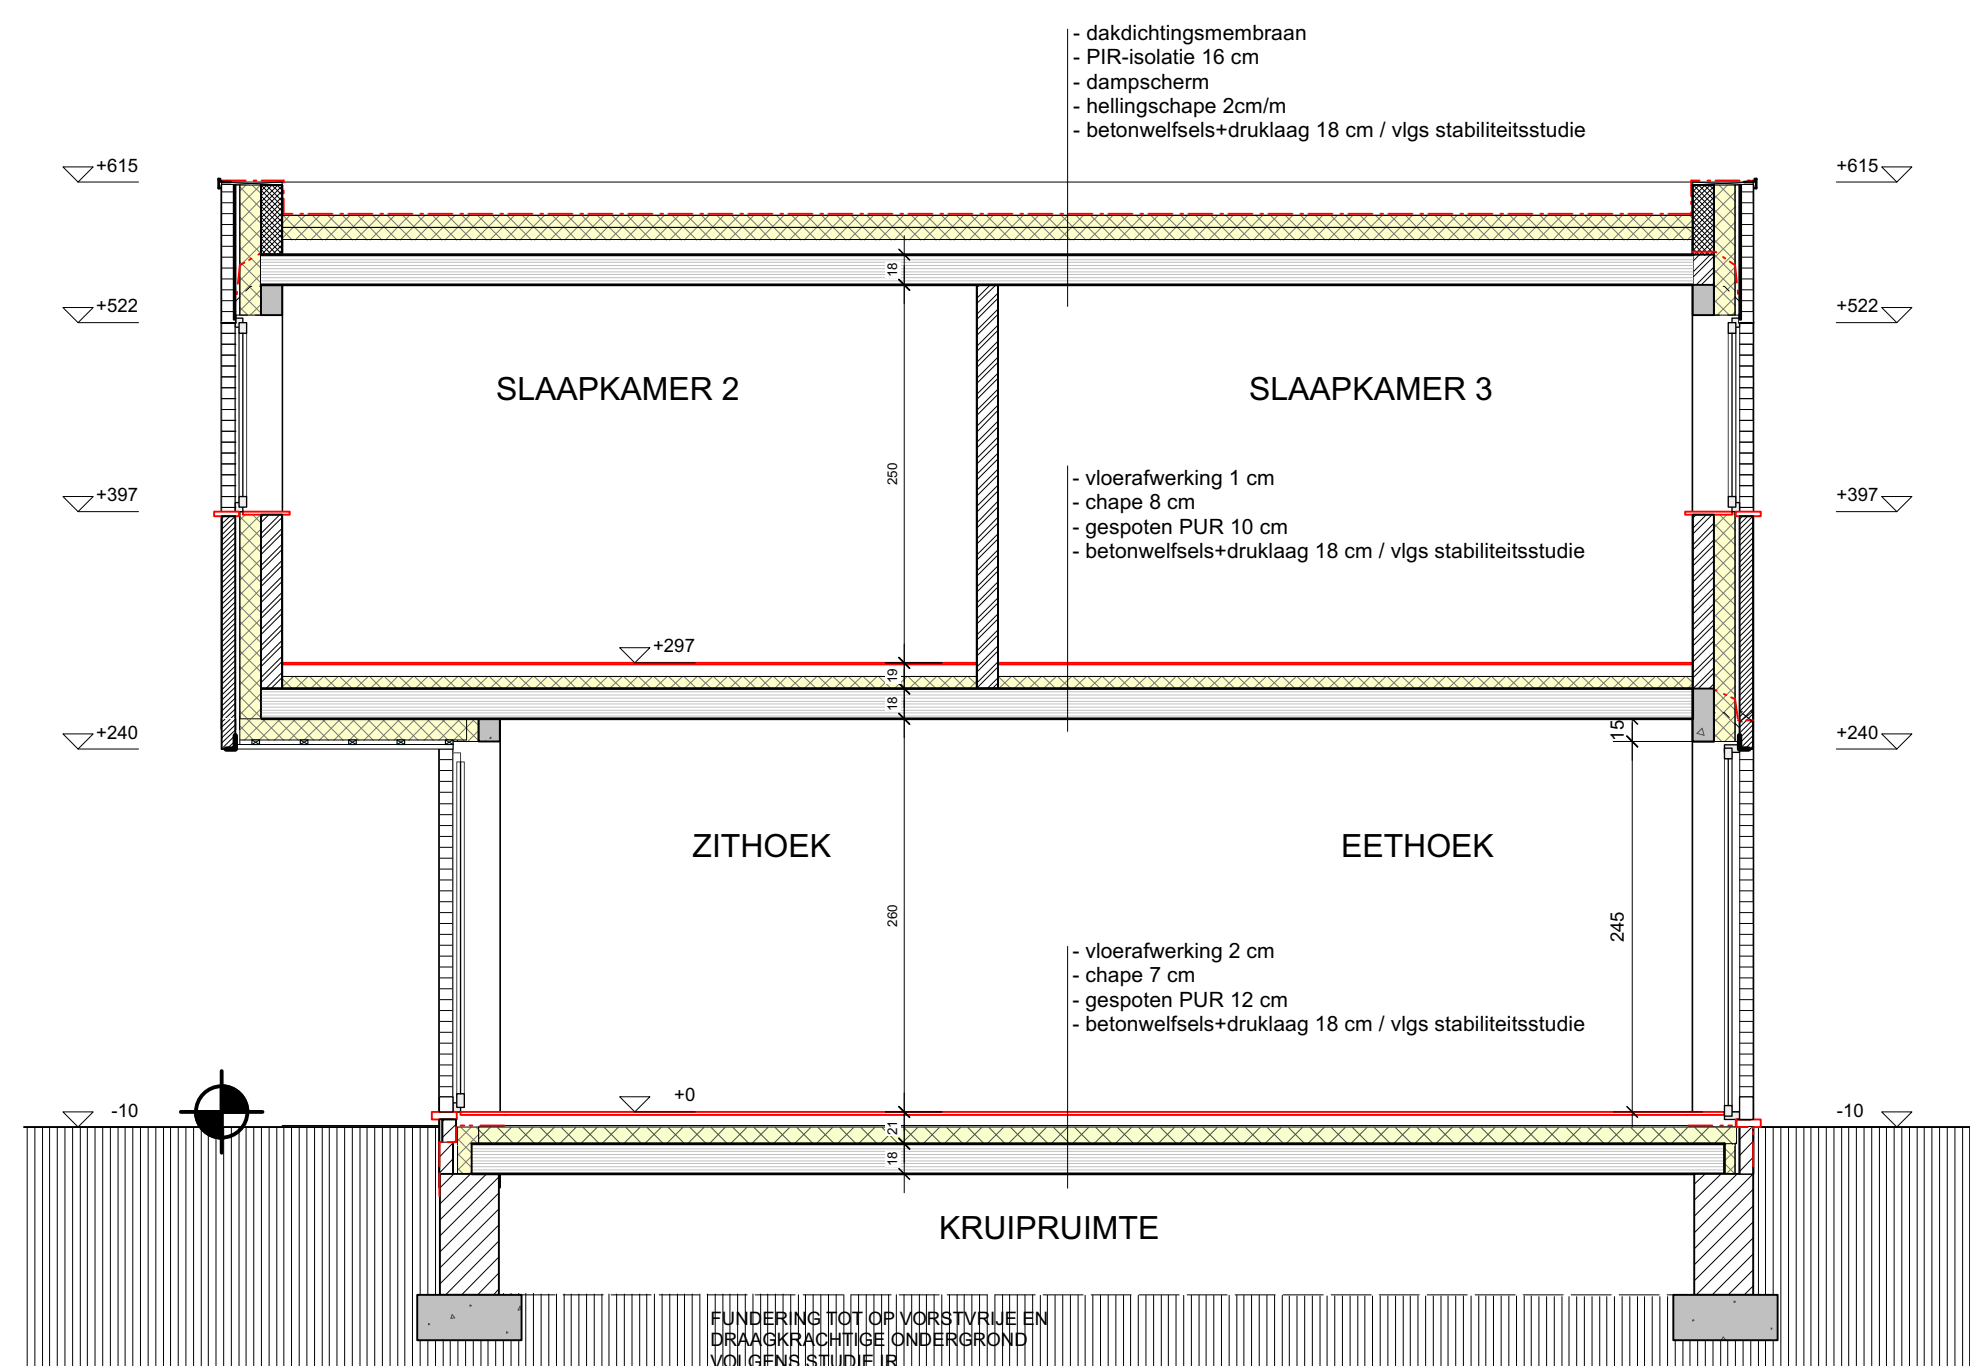[illegible]

SCHAAL 1/50

Gemeente:	WESTERLO		
Project:	NIEUWBOUW 2 WONINGEN met CARPORTS en TUINBERGINGEN		
Bouwplaats:	Gooreinde 27 en 29, 2260 Westerlo		
Kadaster:	Afdeling 3, Sectie A, nrs. 381/B en 381/A		
Inhoud:	UITVOERING		
	gevels, snedes		
Datum:	2025.05.20	Opdrachtgever:	Onwerper:
Plan nr:	3/3	Heylen L. Algemene Bouwondermerging NV Hoogbouw 30, 2250 Olen	atelier bergen Lochstraat 32, 3272 Testelt 047298 65 13 info@atelierbergen.be
Schaal:	1/50 - 1/200		
Dossiernr:	2301		

[illegible]